


ISIKLIKU KASUTUSÕIGUSEGA KOORMAMISE PLAAN

1:500

Address: Ida-Viru maakond Narva linn Kevade tn 3b

Katastriüksus: 51101:001:0569

Lisa 1

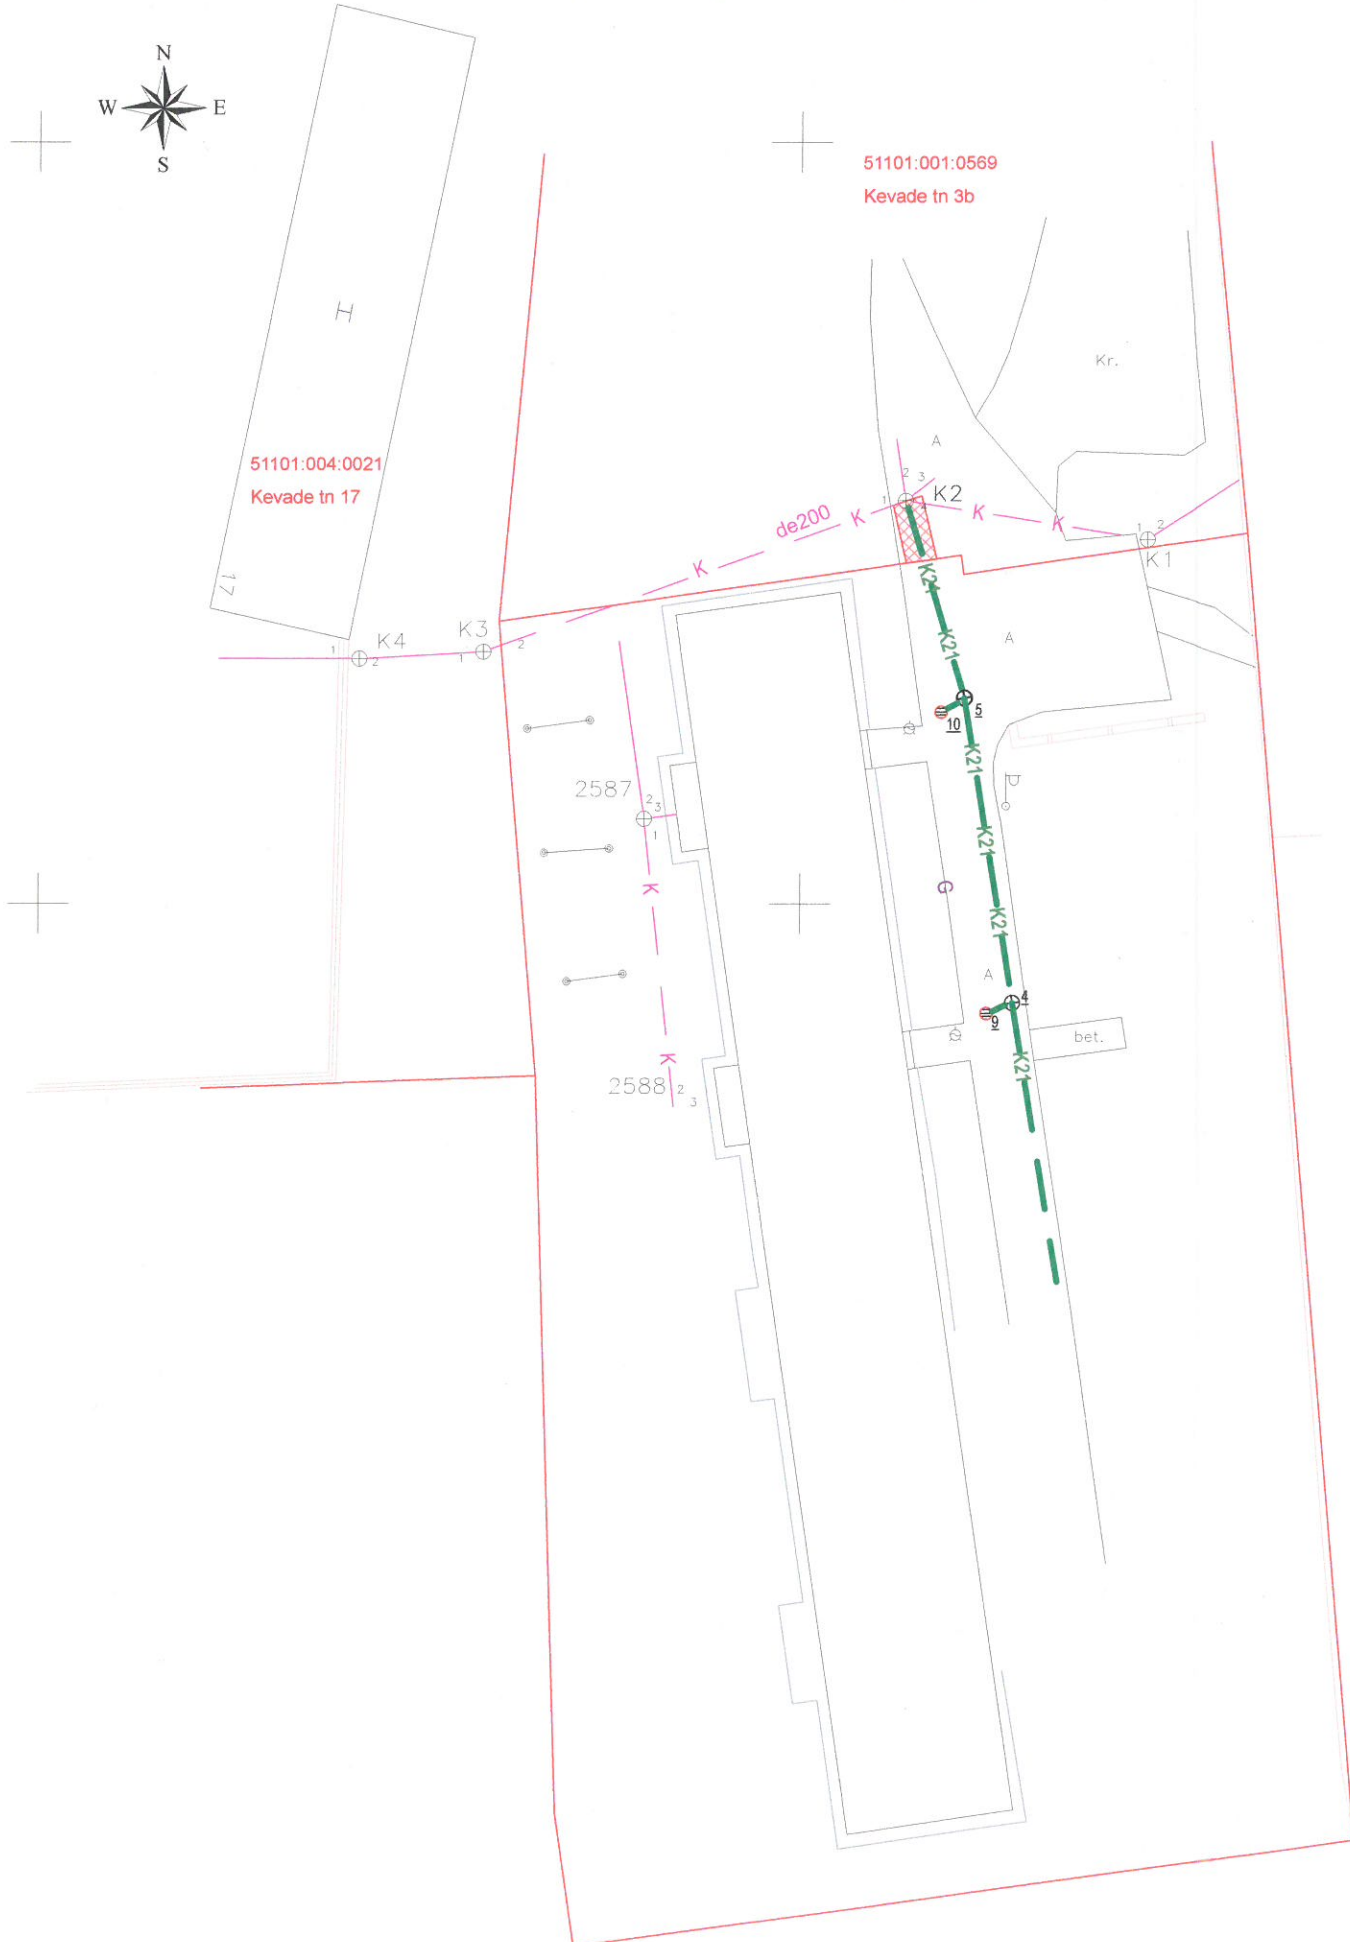

SADENEVEEKANALISATSIOONI KAITSEVÖÖND L=4.0m, s=8.0m<sup>2</sup>

KATASTRIÜKSUSE PIIR

16.11.2