



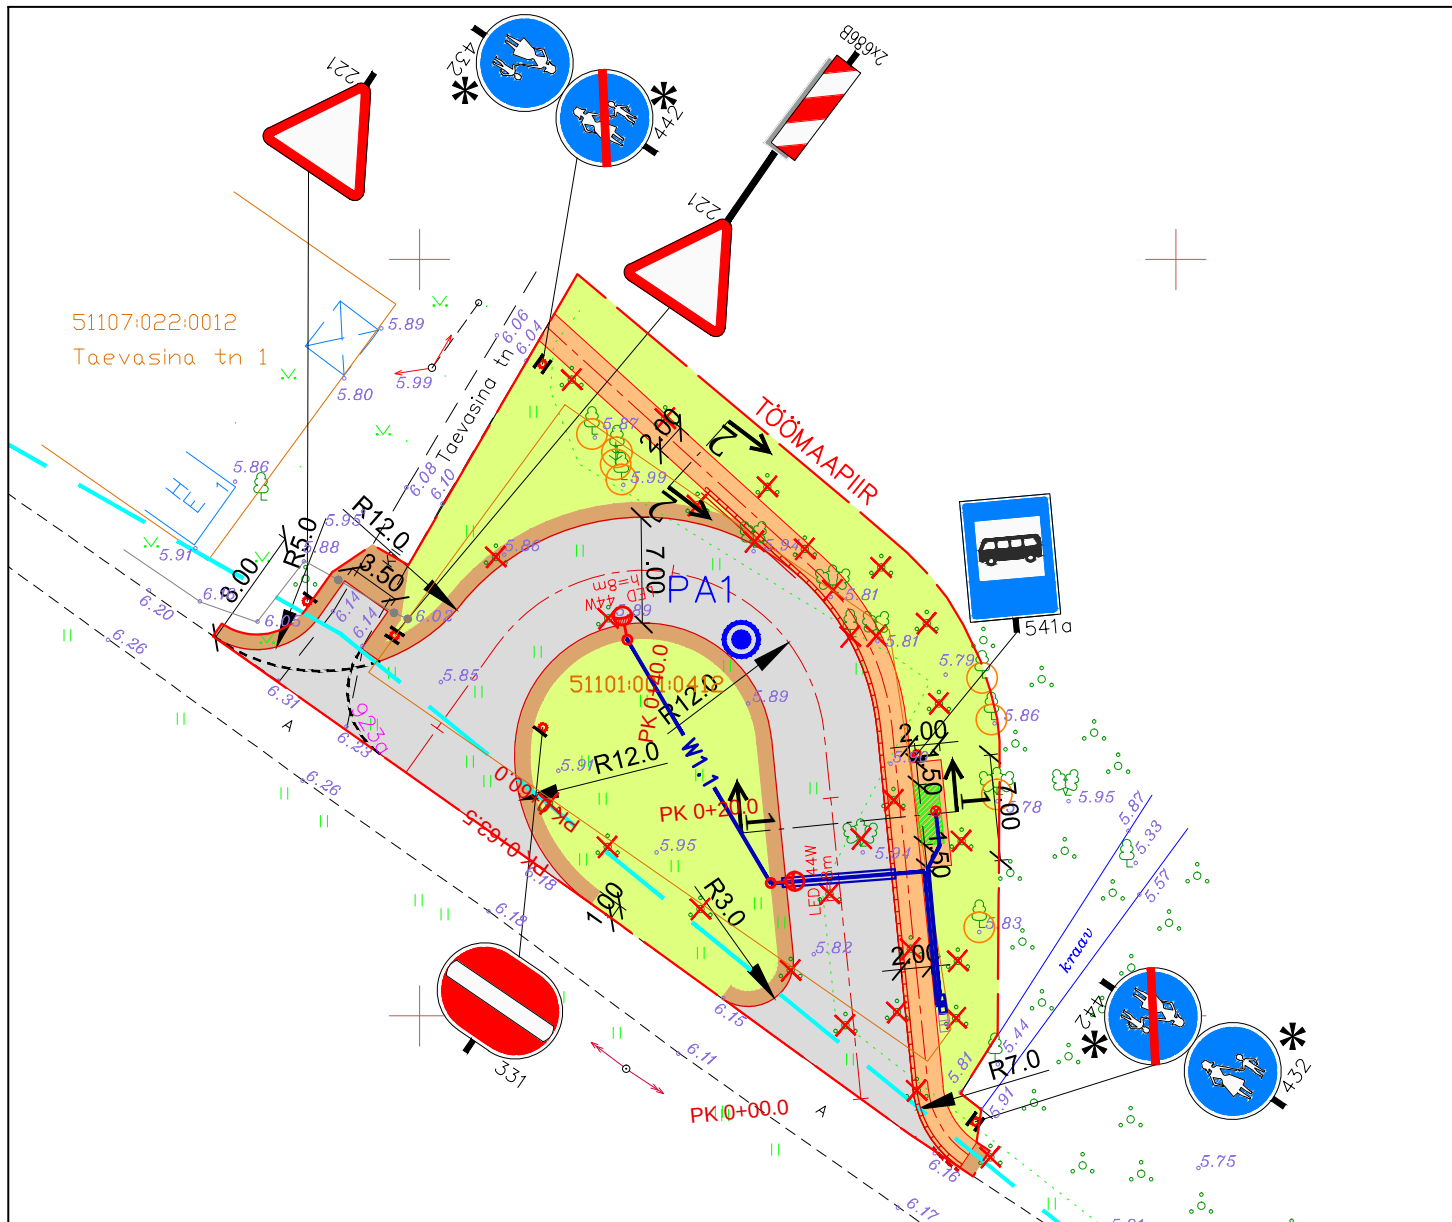

Tingmärgid:

- Kinnistu piir
- Projekteeritud teetelg
- Projekteeritud kõnnitee
- Projekteeritud peenar/kruuskate
- Projekteeritud murukatte taastamine
- Projekteeritud sõidutee asfaltbetoonkate
- Projekteeritud bussiootepaviljon
- Ligikaudne kinnistu piir
- Projekteeritud äärekivi h=12cm
- Projekteeritud allalastud äärekivi
- Projekteeritud teekatte markeering
- Mahasõidu nähtavuskolmnurk

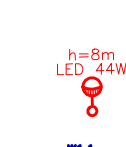

Projekteeritud I-suurusgrupi liiklusmärk/
liiklusmärgi post

Projekteeritud 0-suurusgrupi liiklusmärk

Alles jäetav puu

Eemaldatav objekt

Tingmärgid (ProSystem OÜ töö nr P432)



Bussiootepaviljoni valgustus
Projekteeritav tänavavalgustusmast, h=8m,
konsooliga h=1m, valgusti MEGIN M LED L04
44W 4950lm või analoog

Projekteeritav tänavavalgustuse liin

Lemminkäinen

Töö nr TP- 001/16			Kuupäev	
			25.02.2016	
Töö nimetus AÜ JANTAR BUSSIPEATUSE PROJEKT Ida-Virumaa, Narva linn, Kudruküla katastri nr. 51101:001:0412			Leht	Lehti
			1	1
Joonise nimetus Asendiplaan, liikluskkeem			Joonise nr	TRT-01
			Mõõt	1:500
MTR Reg. nr. EP10114029-0001			Lemminkäinen Eesti AS	
Tellija			11415 Tallinn, Betooni 28	
Narva Linnavalitsuse Arhitektuuri- ja Linnaplaneerimise Amet			tel. 60 57 550	
			E-mail: info@lemminkainen.ee	