


ASUKOHASKEEM

M 1:1000

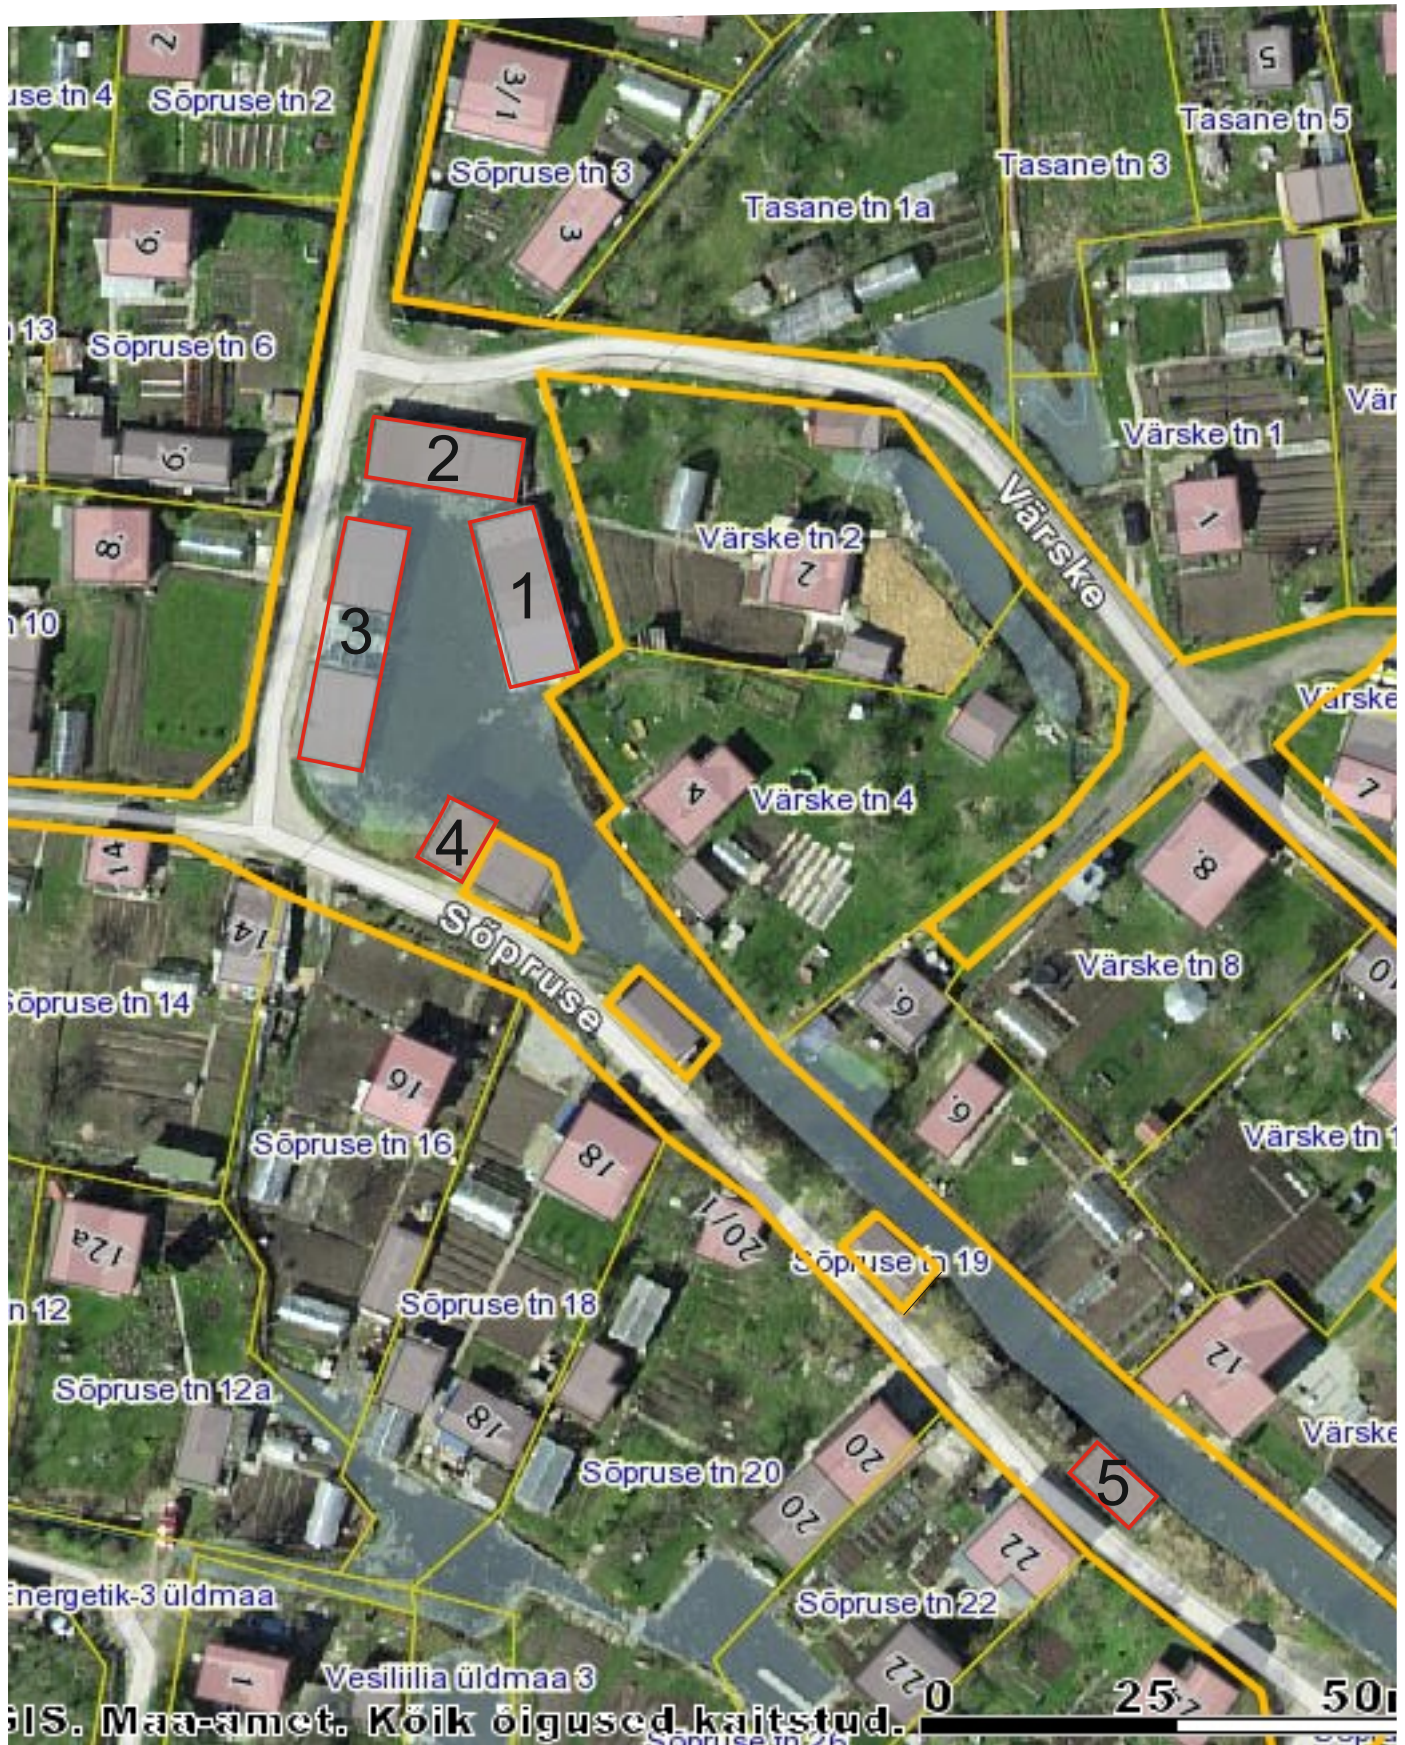

- Leppemärgid:
- 1 - Värsketähe tn 4a
 - 2 - Värsketähe tn 2a
 - 3 - Sõpruse tn 5
 - 4 - Sõpruse tn 13
 - 5 - Sõpruse tn 21

Koostas:
Virve Torpan 12.07.2019
geodeesia ja maakorralduse osakonna
spetsialist