

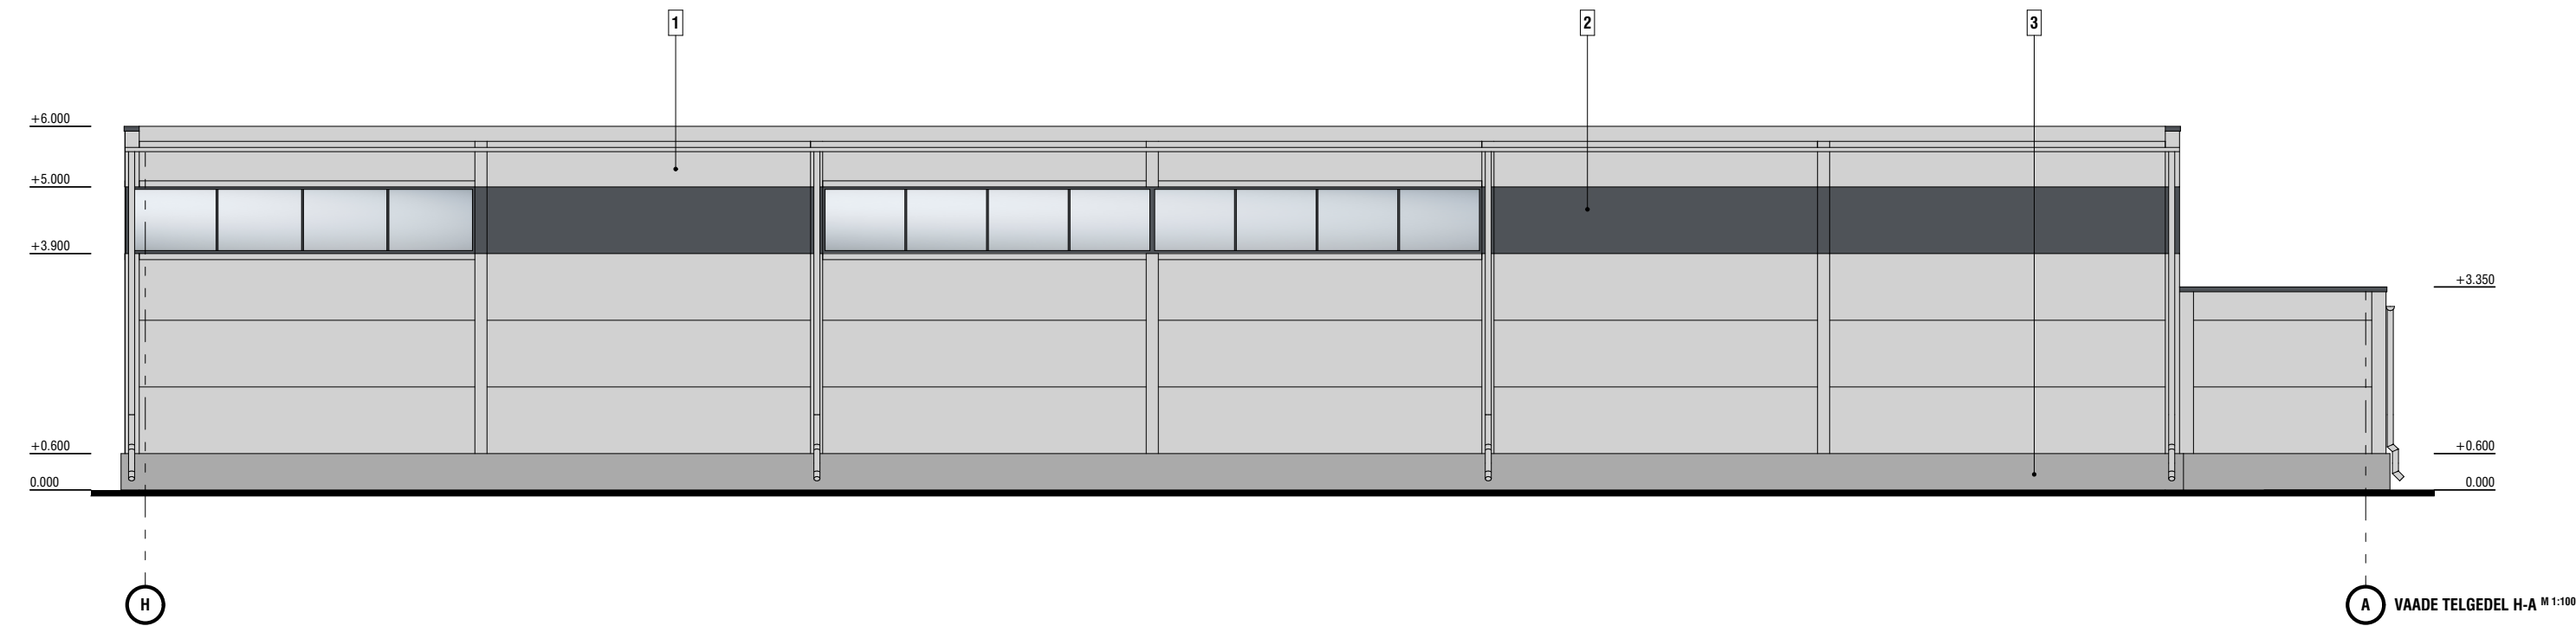
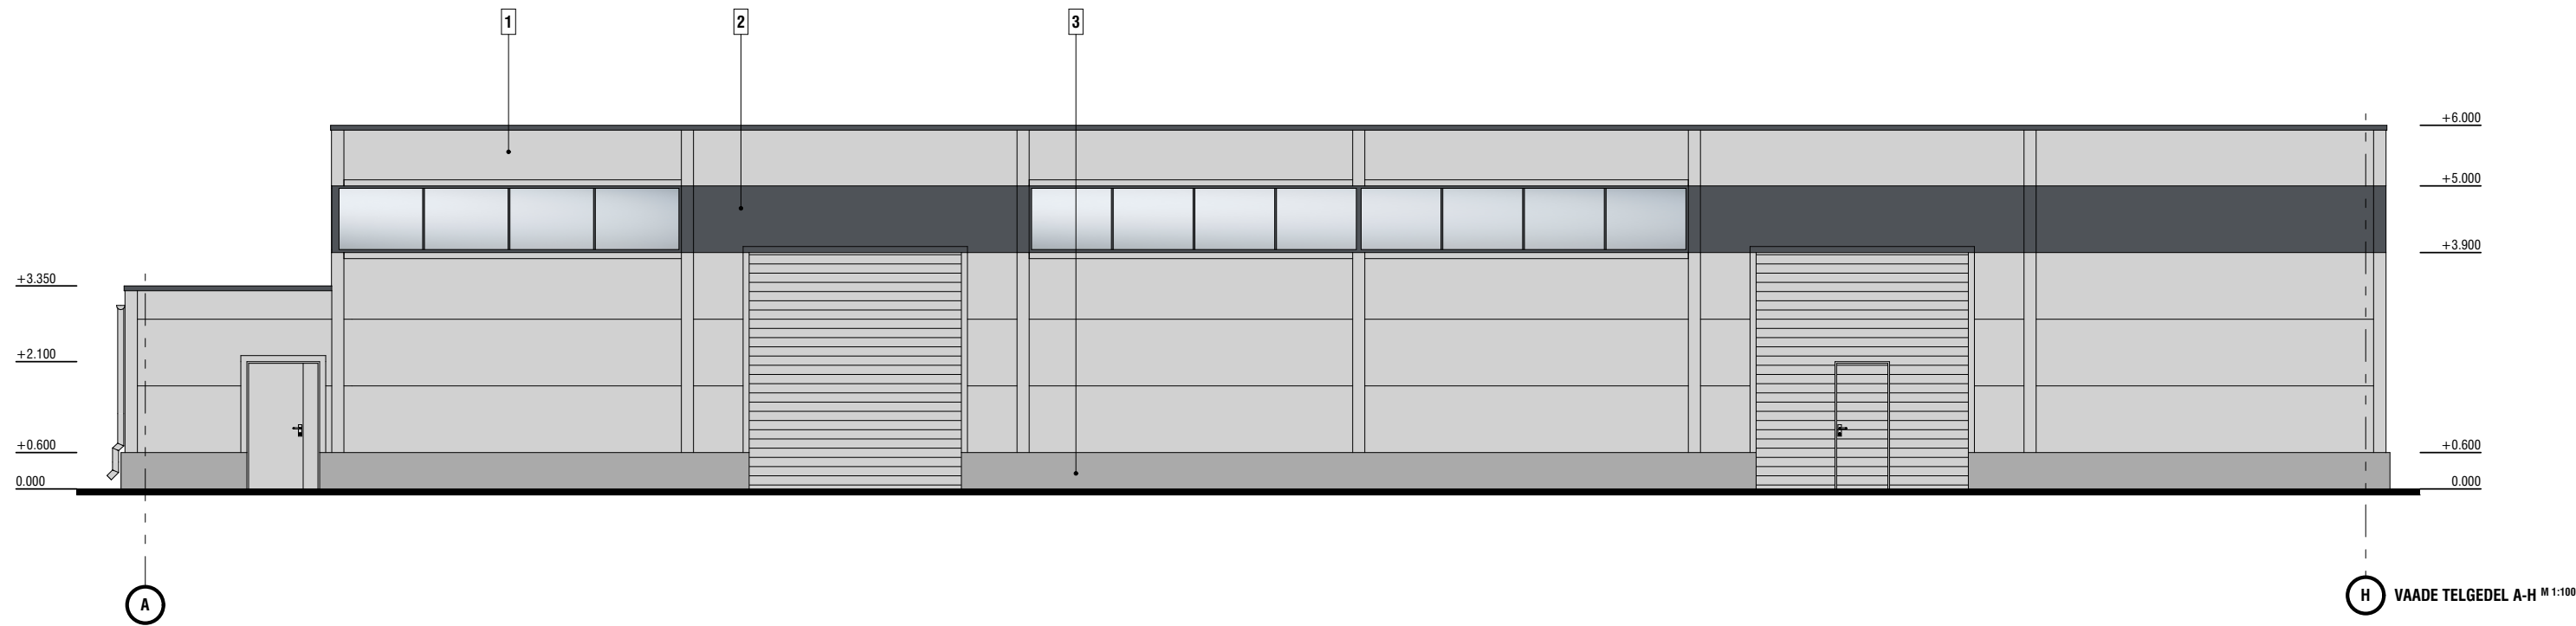
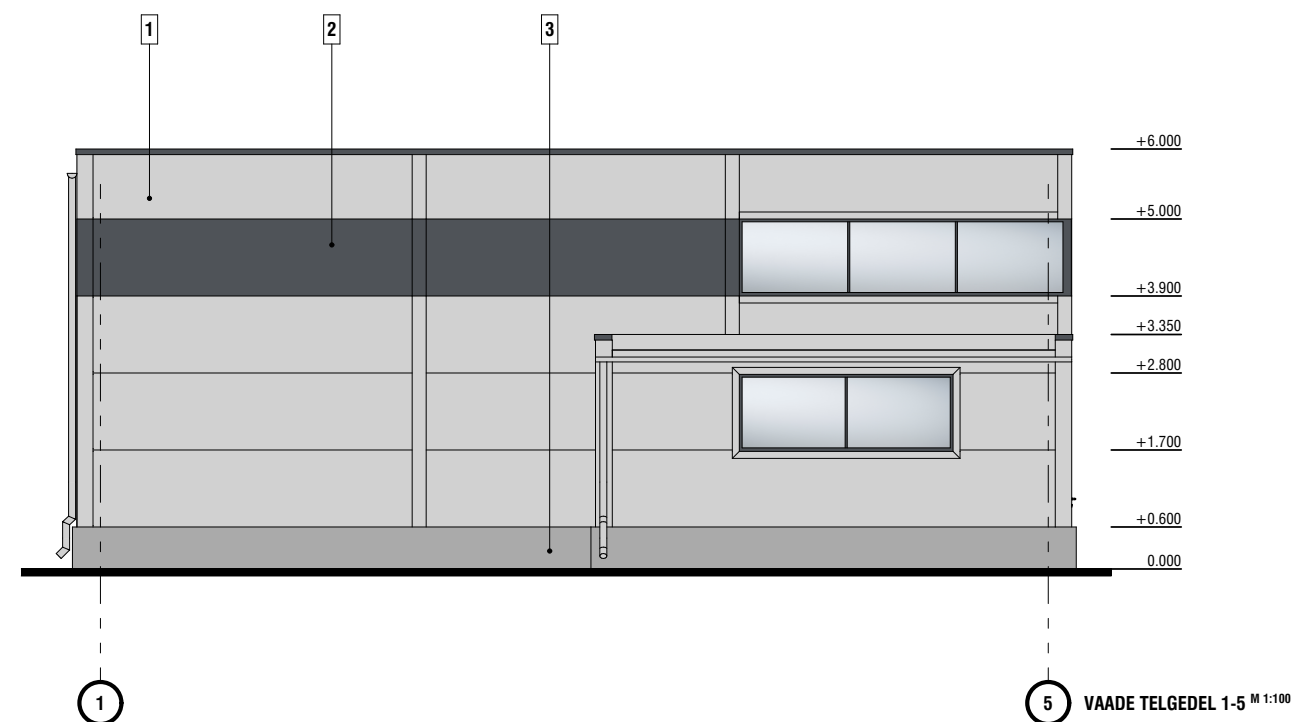


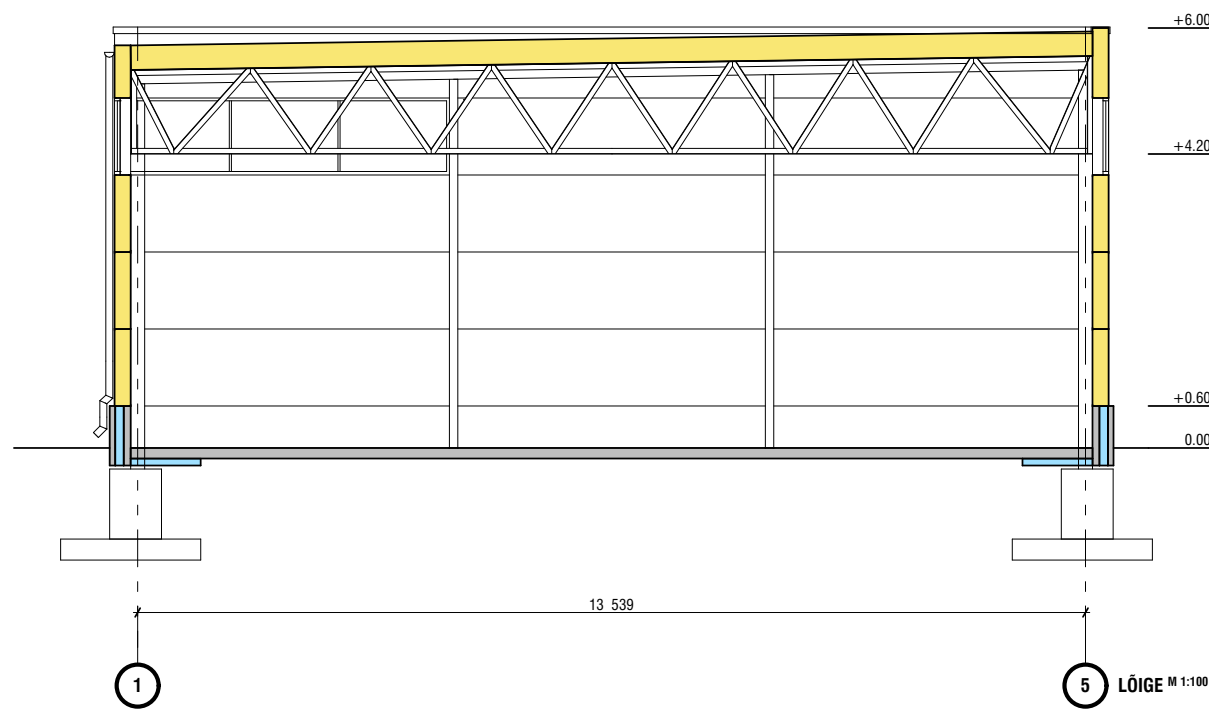

- 1
- VÄLISSEINA PANEEL RR40 HÖBE METALLIK, sile pind
(kattelistud, vihmaveeärvoolusüsteem, uksed)
- 2
- VÄLISSEINA PANEEL RR23 TUMEHALL, sile pind
(parapetiplekk, aknaraamid)
- 3
- RAUDBETOONIST SOKLIPANEEL, sile vormipind

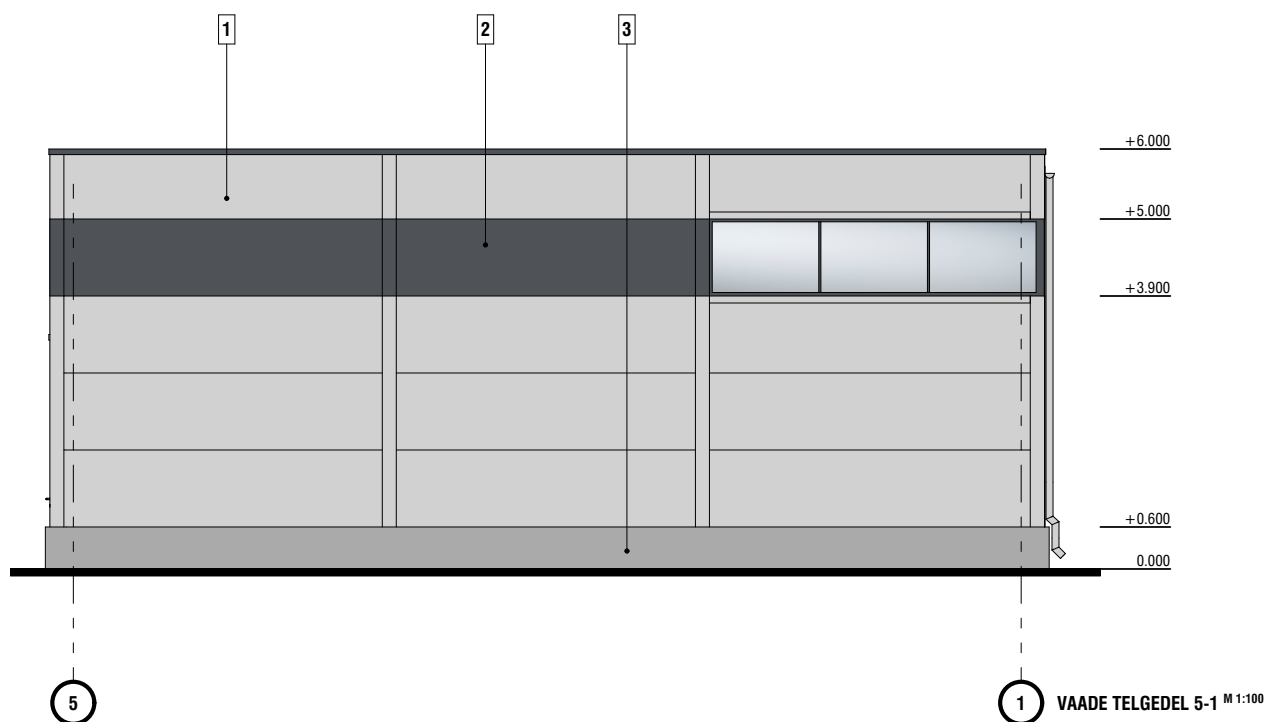

TÖÖ NR	STADIUM	OBJEKTI NR	PROJEKTI OSA-JOONISE NR	MUUDATUS	MÕÖTKAVA	JUHATAJA	T.MÄGI base 7, kutsesummus 125640	allkirjastatud digitaalselt	27.08.19
240919	E	01	AR-6-01		M 1:100	VAST.SPETS	T.MÄGI base 7, kutsesummus 125640	allkirjastatud digitaalselt	
TELLUA						ARHITEKT	T.MÄGI base 7, kutsesummus 125640	allkirjastatud digitaalselt	
CARSTUDIO OÜ						PROJEKTEERUA	T.MÄGI base 7, kutsesummus 125640	allkirjastatud digitaalselt	
TÖÖ NIMETUS						FAIL	240919_E_AR-6-01_vaatelõige		
KREENHOLMI TN 18A KINNISTULE SÕIDUKITE TEENINDUSE HOONE PÜSTITAMINE						TITO ARHITEKTID TITO ARHITEKTID OÜ, KRAAVI TN 14 20307 NARVA			
DETAILPLANEERINGU ALUSEL. ESKIS									
JOONISE NIMETUS									
VAADE TELDEGE A-H, VAADE TELGEDEL H-A, LÕIGE, VAADE TELGEDEL 5-1; VAADE TELGEDEL 1-5									

TITO ARHITEKTID
TITO ARHITEKTID OÜ, KRAAVI TN 14
20307 NARVA