


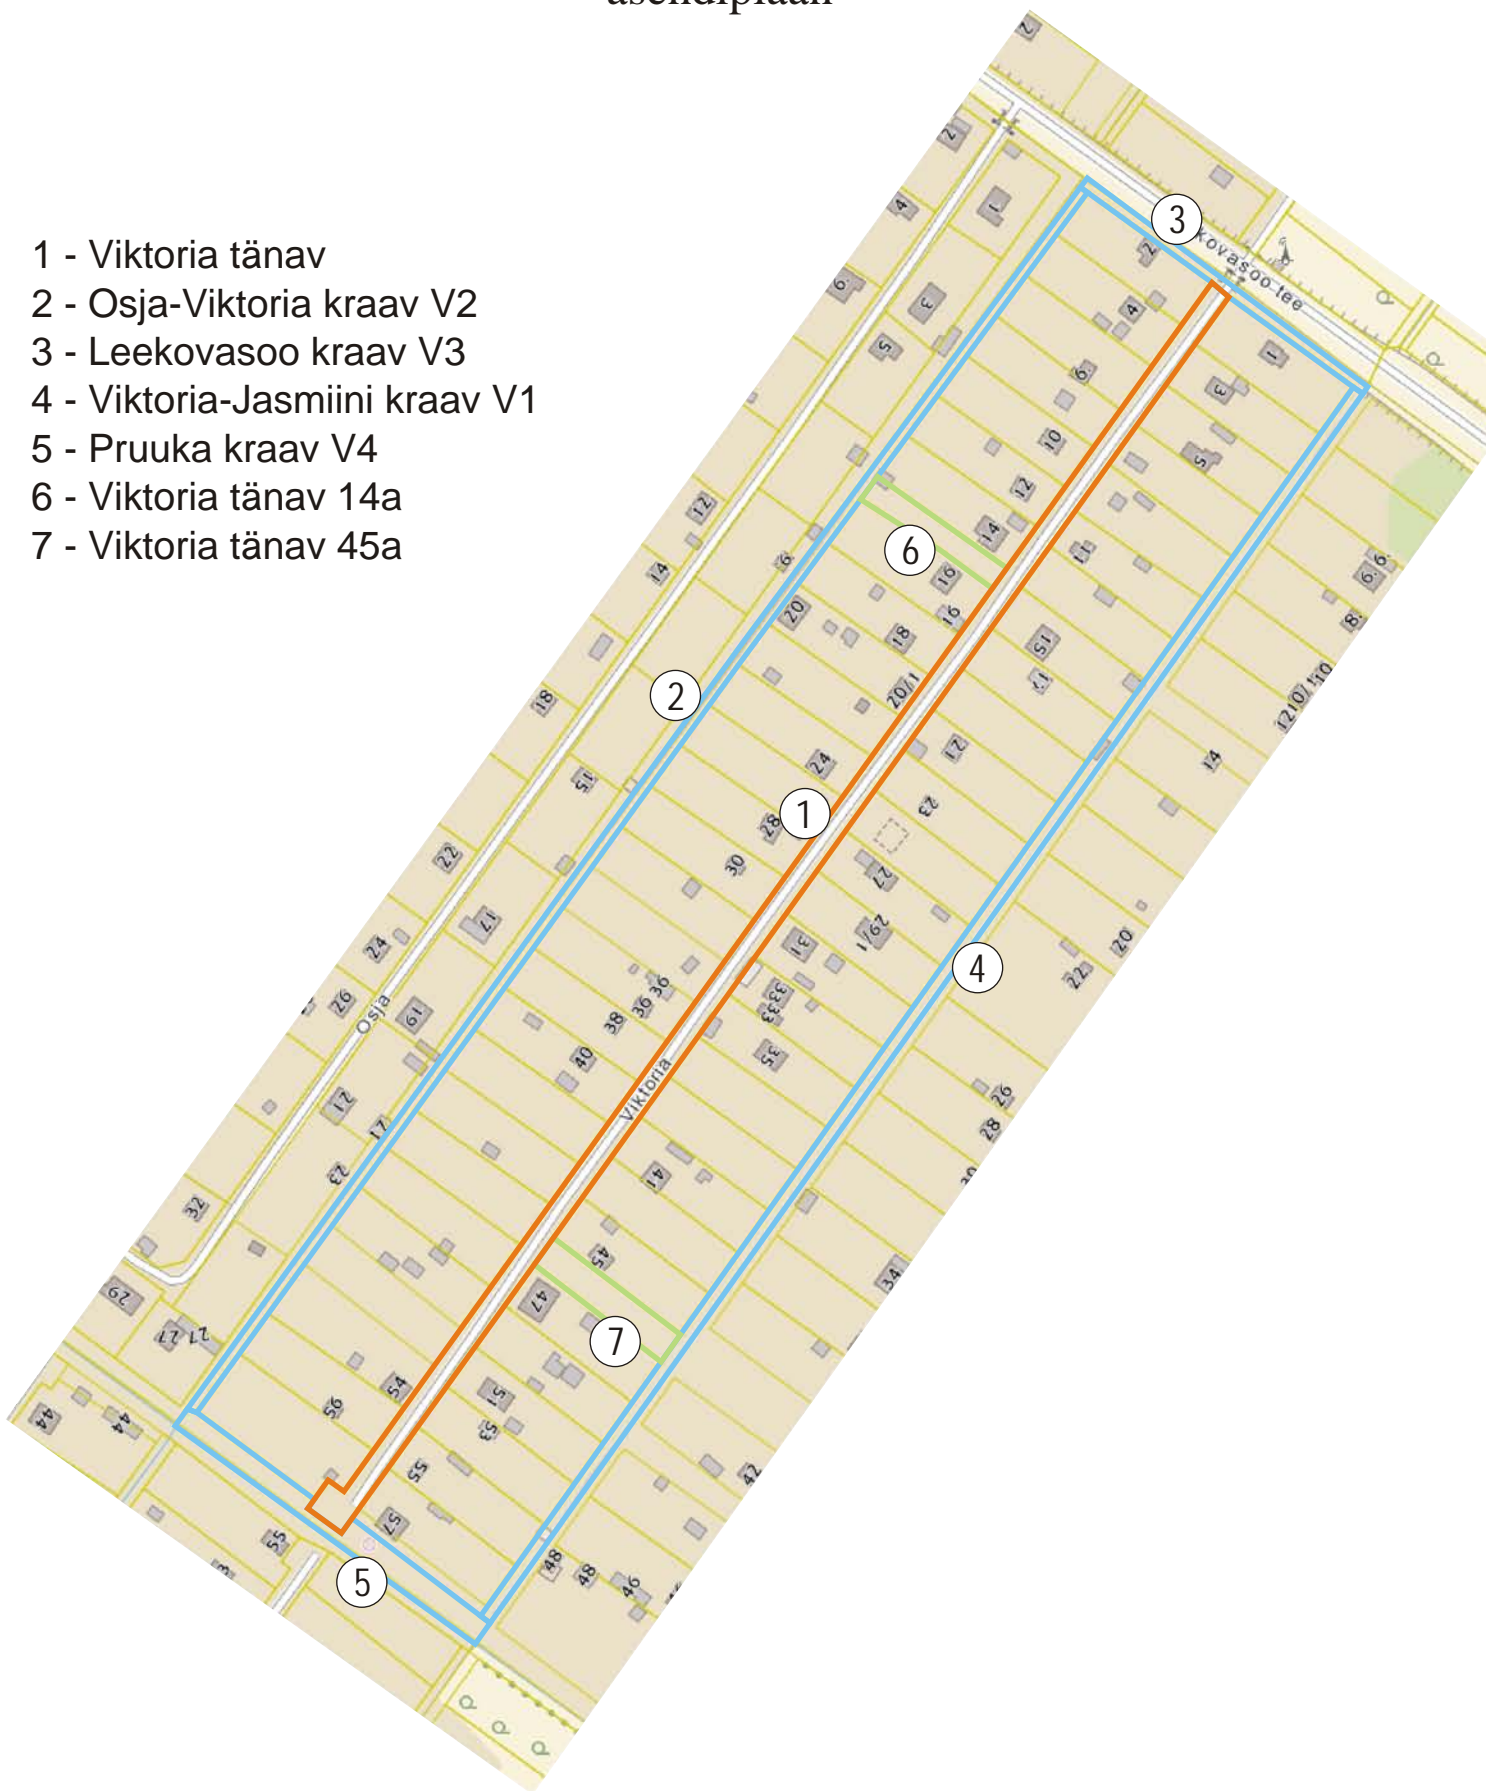


AÜ Victoria Aiamaad ühiskasutuses olev maa asendiplaan

- 1 - Viktoria tänav
- 2 - Osja-Viktoria kraav V2
- 3 - Leekovasoo kraav V3
- 4 - Viktoria-Jasmiini kraav V1
- 5 - Pruuka kraav V4
- 6 - Viktoria tänav 14a
- 7 - Viktoria tänav 45a



-  transpordimaa (007; L)
-  veekogude maa (006; V)
-  üldkasutatav maa (017; Üm)

NARVA LINNAVALITSUS
ARHITEKTUURI - JA
LINNAPLANEERIMISE AMET
Peetri plats 5
NARVA 20308
tel. +372 35 99050
info@narvaplan.ee

04.11.2019.a

Narva linn
AÜ Victoria Aiamaad

KOOSTAS:

Sergei Tõsjatov +372 35 99172