


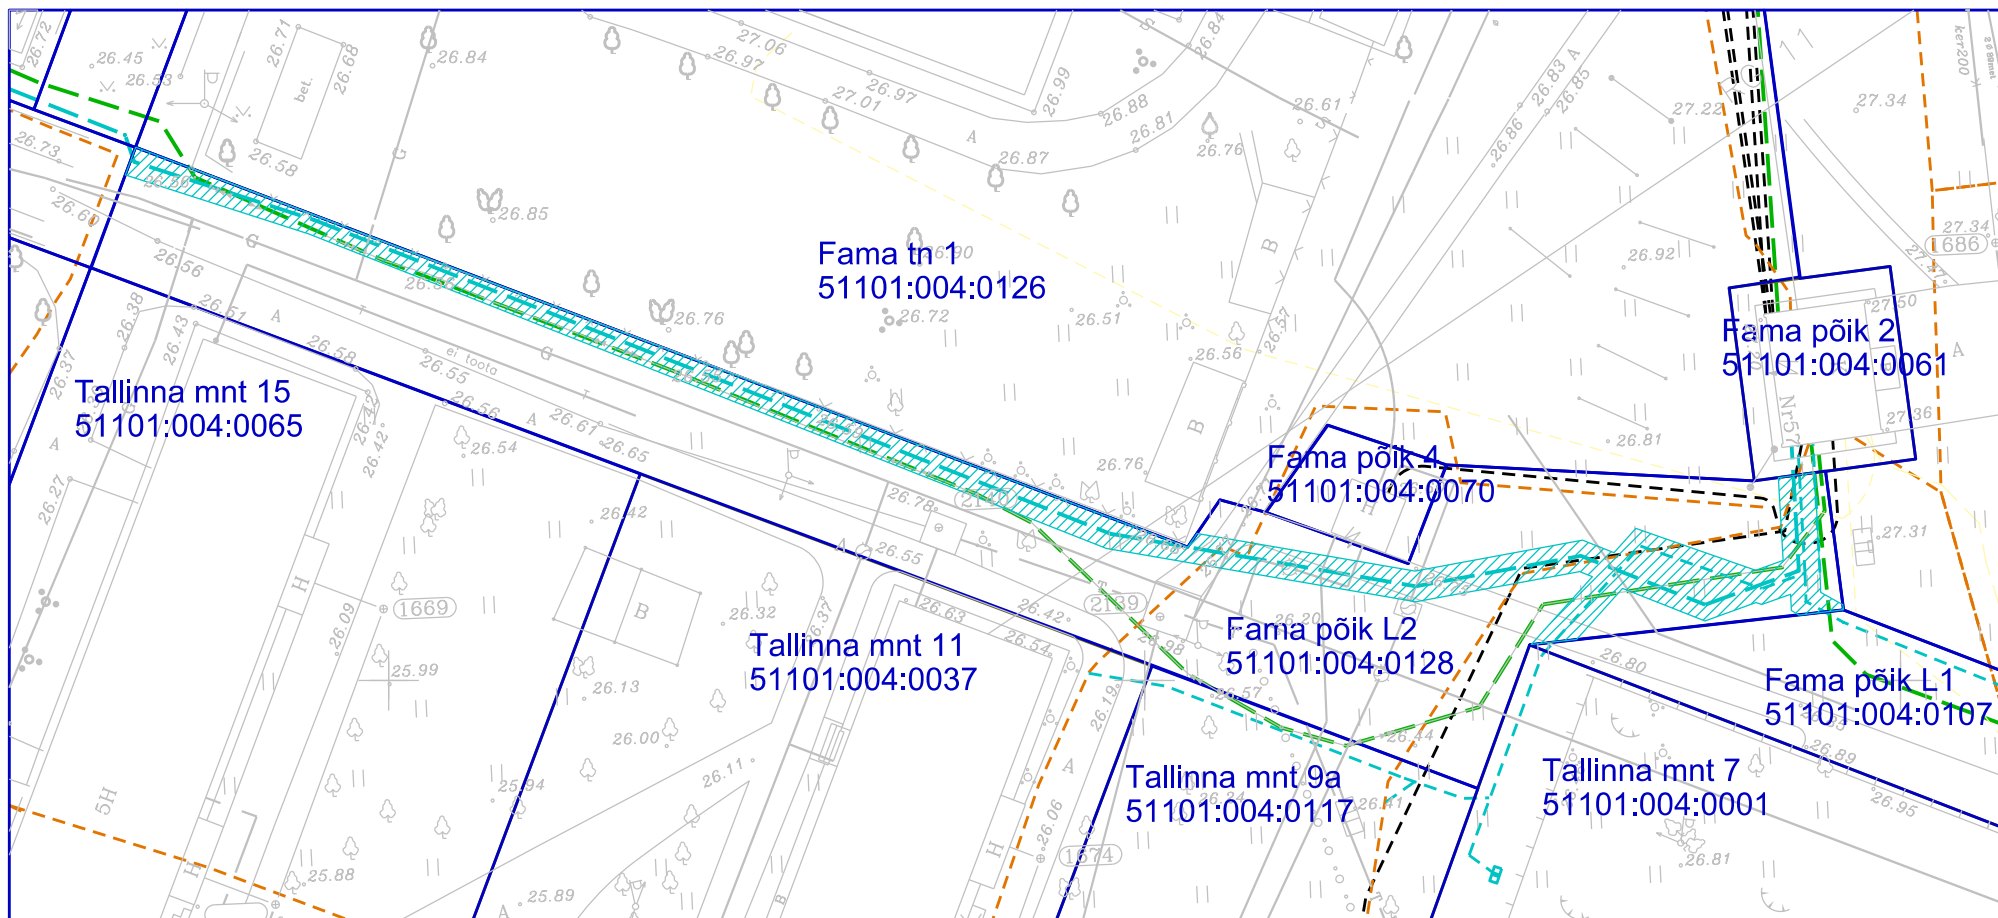

TINGMÄRGID:

	OLEMASOLEV 6 kV KAABELLIIN
	OLEMASOLEV 0,4 kV KAABELLIIN
	OLEMASOLEV 0,4 kV TARBIJA KAABELLIIN
	UUS 6 kV KAABELLIIN
	UUS 0,4 kV KAABELLIIN
	UUS ELEKTRIKILP
	UUE KAABLITRASSI MAA-ALA KAITSEVÖÖND
	KATASTRIÜKSUSE PIIR

MÄRKUSED:

KAABLITRASSI ÜLDPIKKUS - 132,5 m.

KAITSEVÖÖNDI ÜLDPINDALA - 253,3 m².

OÜ VKG ELEKTRIVÕRGUD

Joonise nimetus:

Ida-Virumaa, Narva linn, Fama põik L2.
Uue kaablitrassi pikkus ja kaitsevööndi pindala.

05.09.2019.a.

Leht 1/1

Mõõt: 1:500