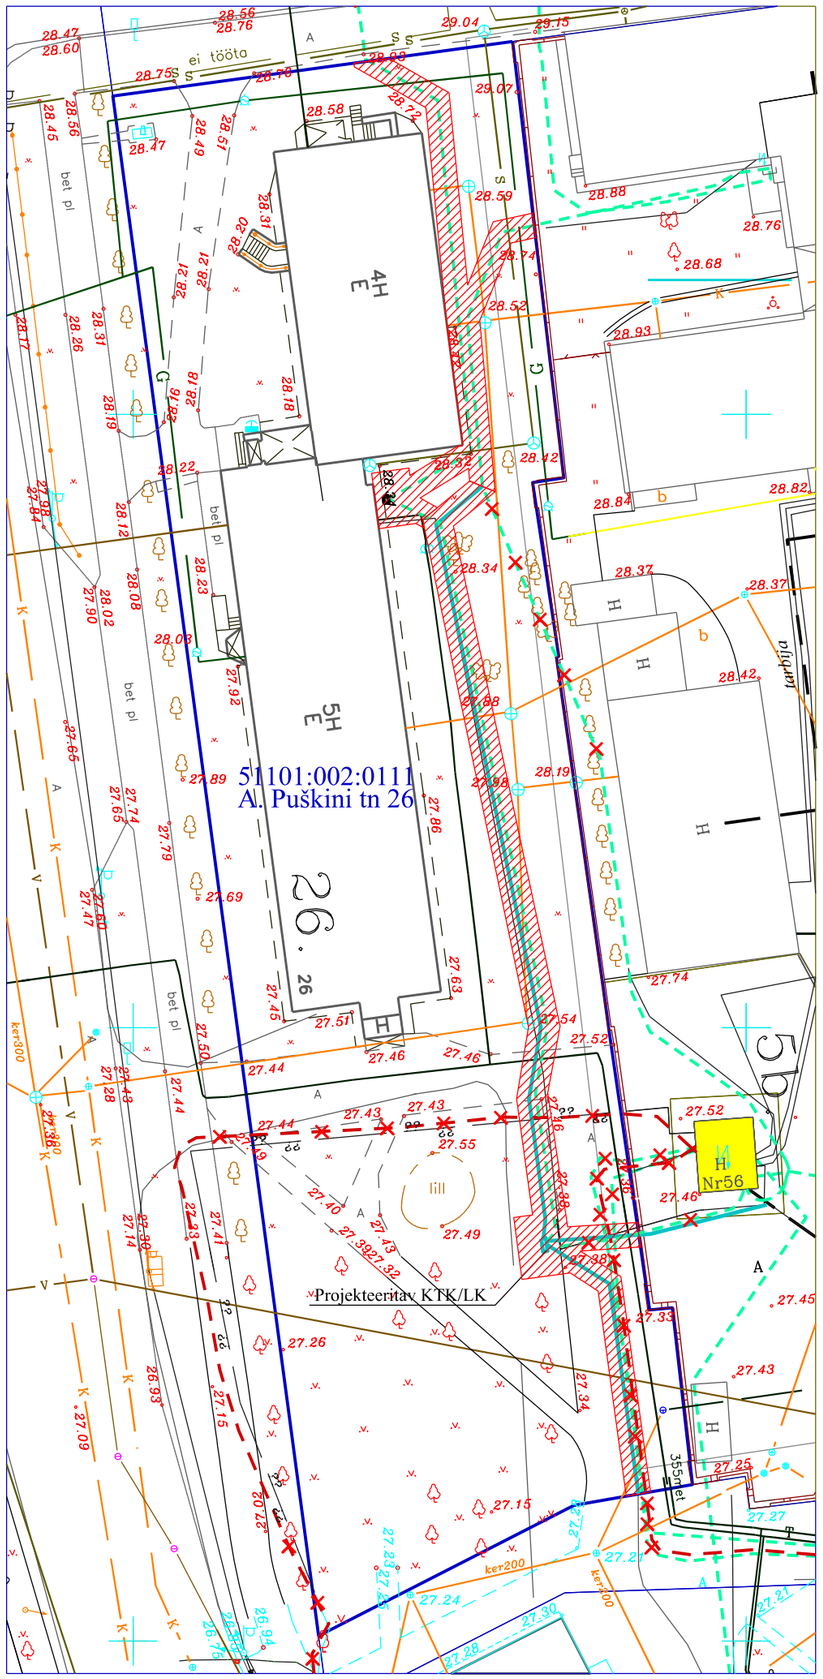


TINGMÄRGID:

- 6 kV KAABELLIINID
- 0,4 kV KAABELLIINID
- 0,4 kV PROJEKTEERITAV KAABELLIIN
- 6 kV LIKVIDEERITAVAD KAABELLIINID
- 0,4 kV LIKVIDEERITAVAD KAABELLIINID
- KAABELLIINIDE MAA-ALA KAITSEVÖÖND PÄRAST REKONSTRUEERIMIST
- KATASTRIÜKSUSE PIIR

PÄRAST REKONSTRUEERIMIST. KAABLITRASSIDE ÜLDPIKKUS 156 m. KAITSEVÖÖNDI ÜLDPINDALA 353 m2.

OÜ VKG ELEKTRIVÕRGUD	Joonise nimetus: Ida-Virumaa, Narva linn, A. Puškini tn. 26. Kaablitrasside pikkused ja kaitsevööndi pindala pärast rekonstrueerimist.	17.09.2019.a.
		Leht 1/1
		Mõõt: 1:500