


Sundvalduse ala asendiplaan

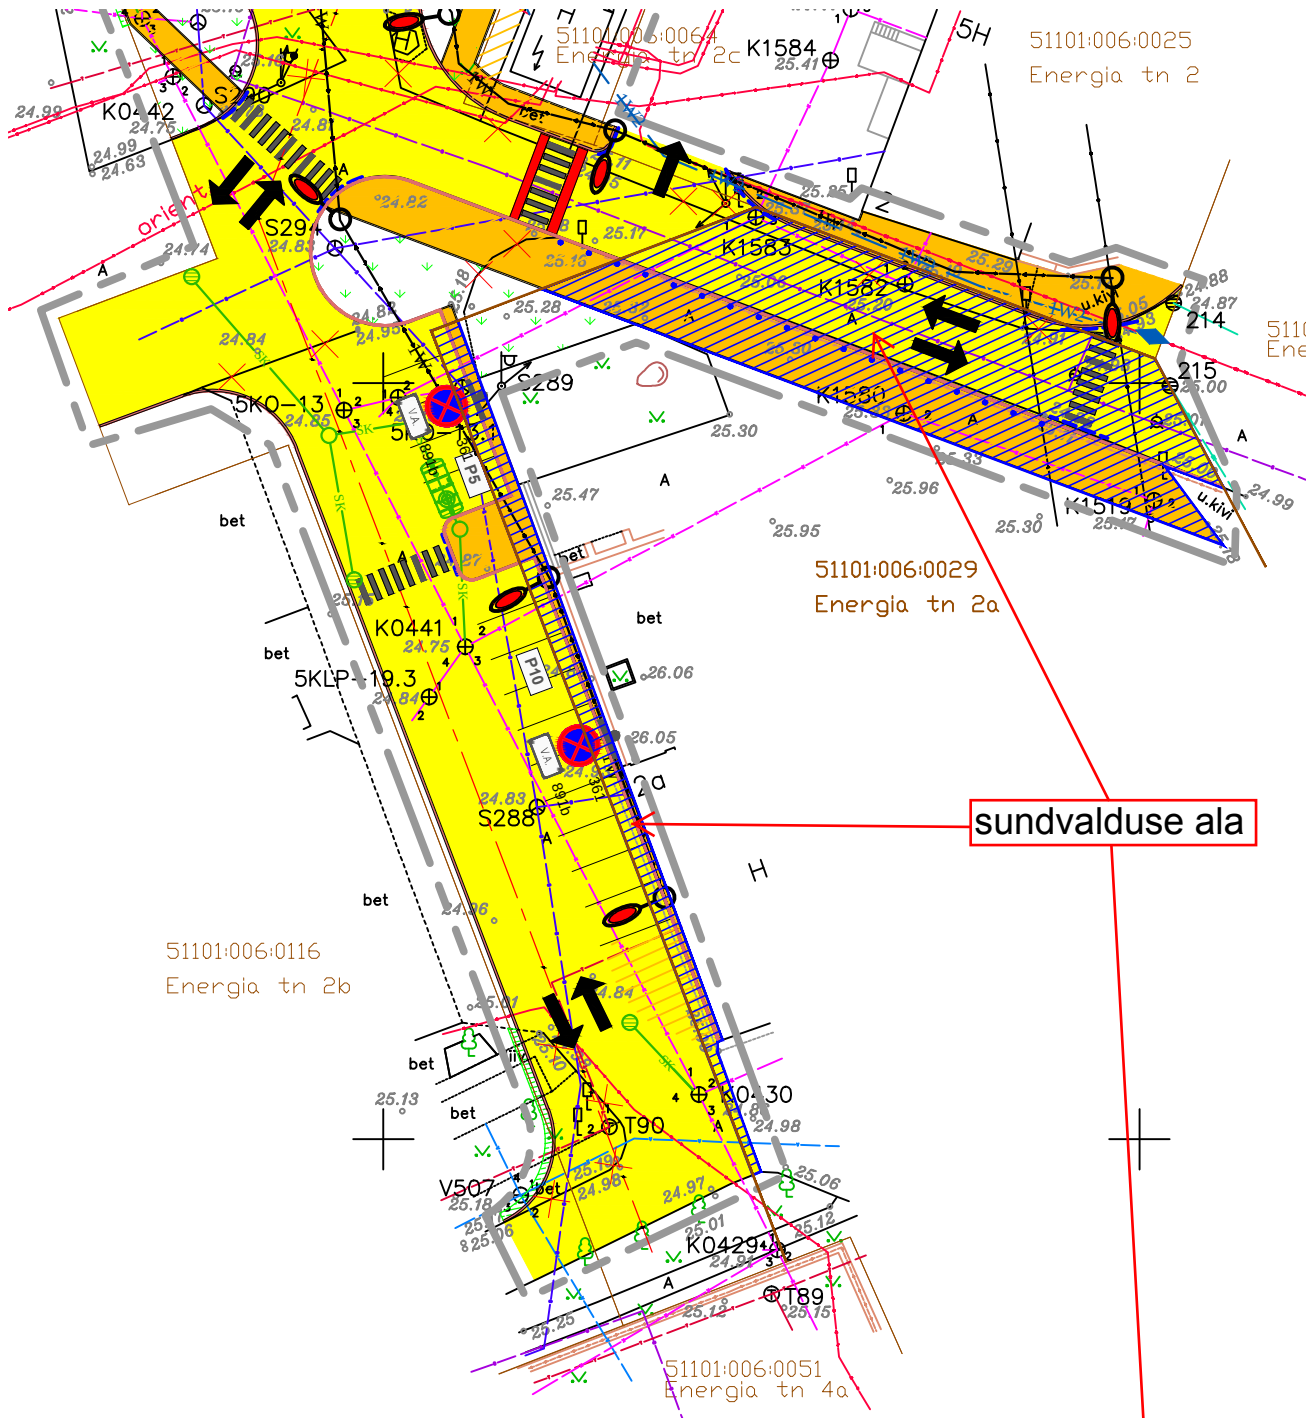

PROJEKTEERITAV EHITISED TEHNILISED NÄITAJAD					
kood	kasutamiseotstarbed	nimetus	katastritunnus	olemasolev pindala (m2)	rekonstrueeritav pindala (m2)
21120	Tänavad	sõidutee ja kõnnitee	51101:006:0029	0	452
21120	Tänavad	sõidutee ja kõnnitee	51101:006:0025	0	97
21120	Tänavad	kõnnitee	51101:006:0064	0	18
21120	Tänavad	sõidutee, kõnnitee, parkla	51101:006:0178	0	4082
21120	Tänavad	sõidutee	51101:006:0073	0	2
21120	Tänavad	sõidutee	51101:005:0047	0	67