


Isikliku kasutusõiguse seadmise asendiplaan
Energia tn 4 (51101:006:0049)

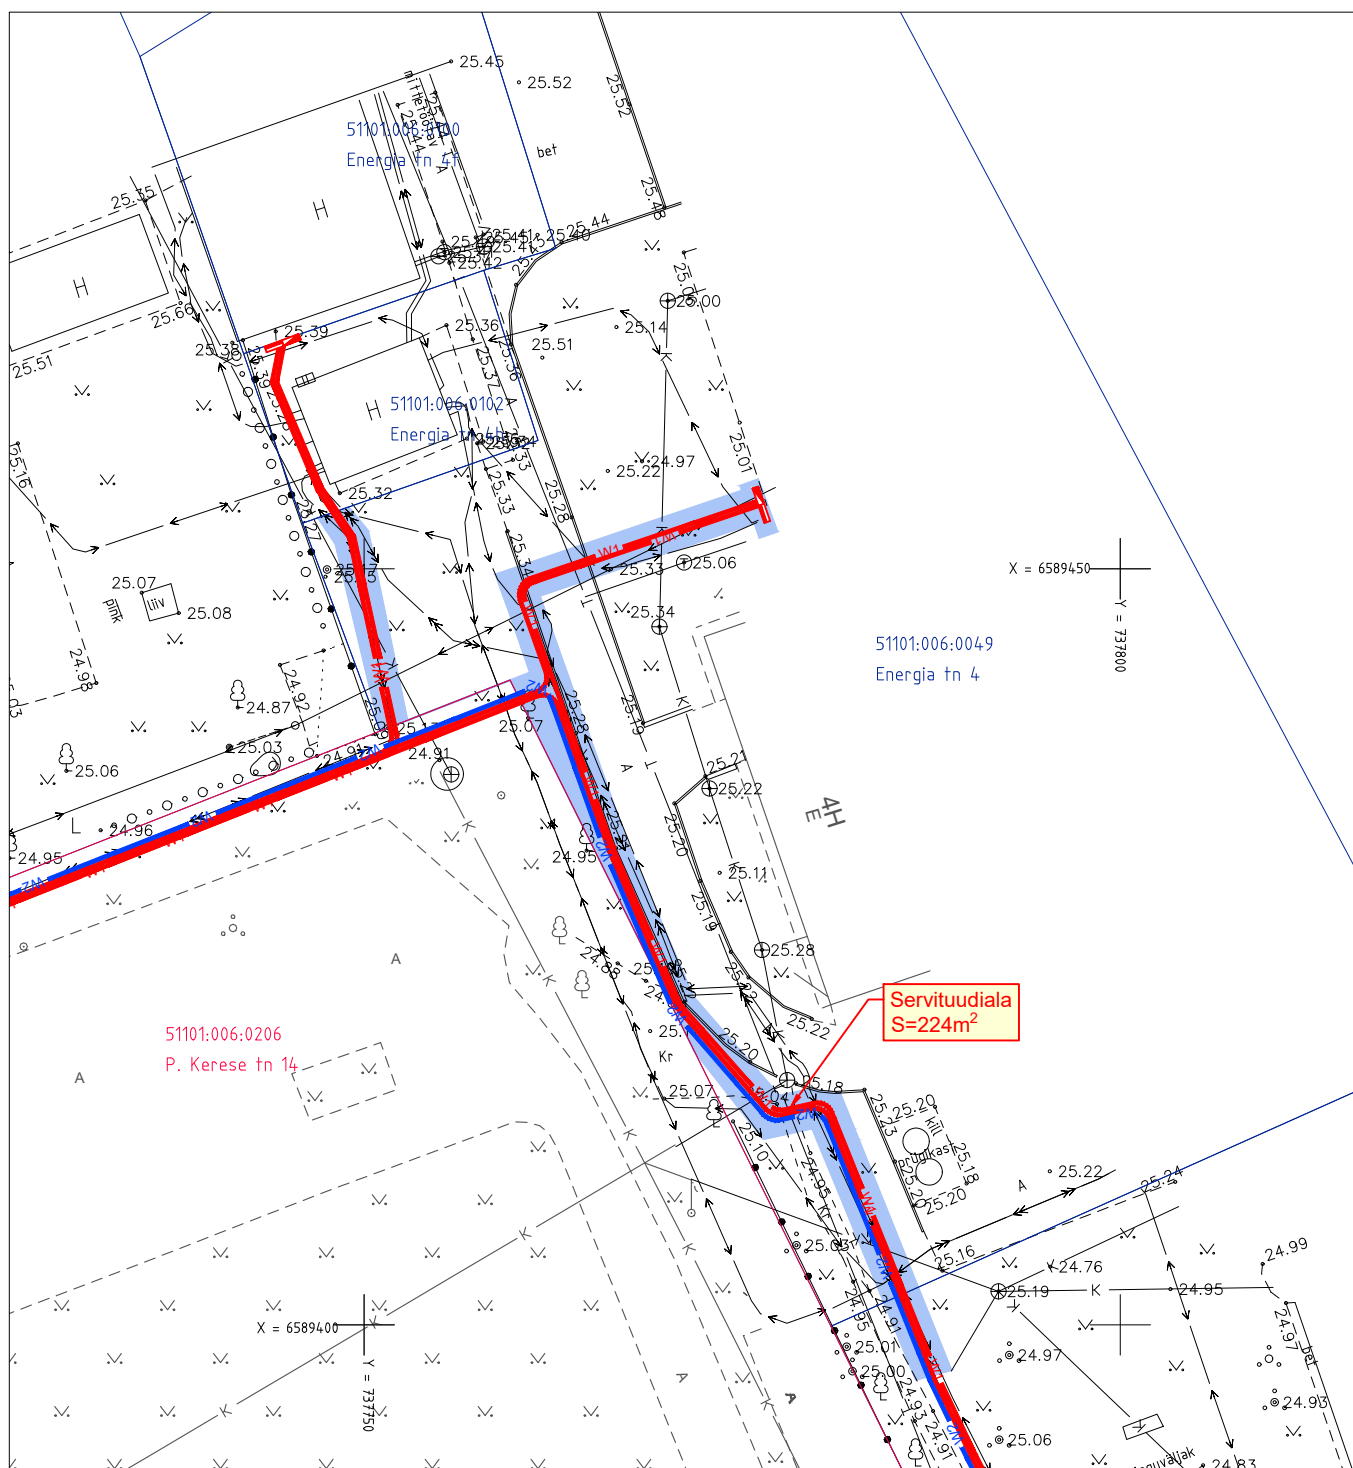

TINGMARGID	
— W1 —	Projekteeritud madalpingemaakaabel kaablikaitsetorus
— W2 —	Projekteeritud keskpingemaakaabel kaablikaitsetorus