


Isikliku kasutusõiguse seadmise asendiplaan
Lasteaia tänav L1 (51101:001:0189)

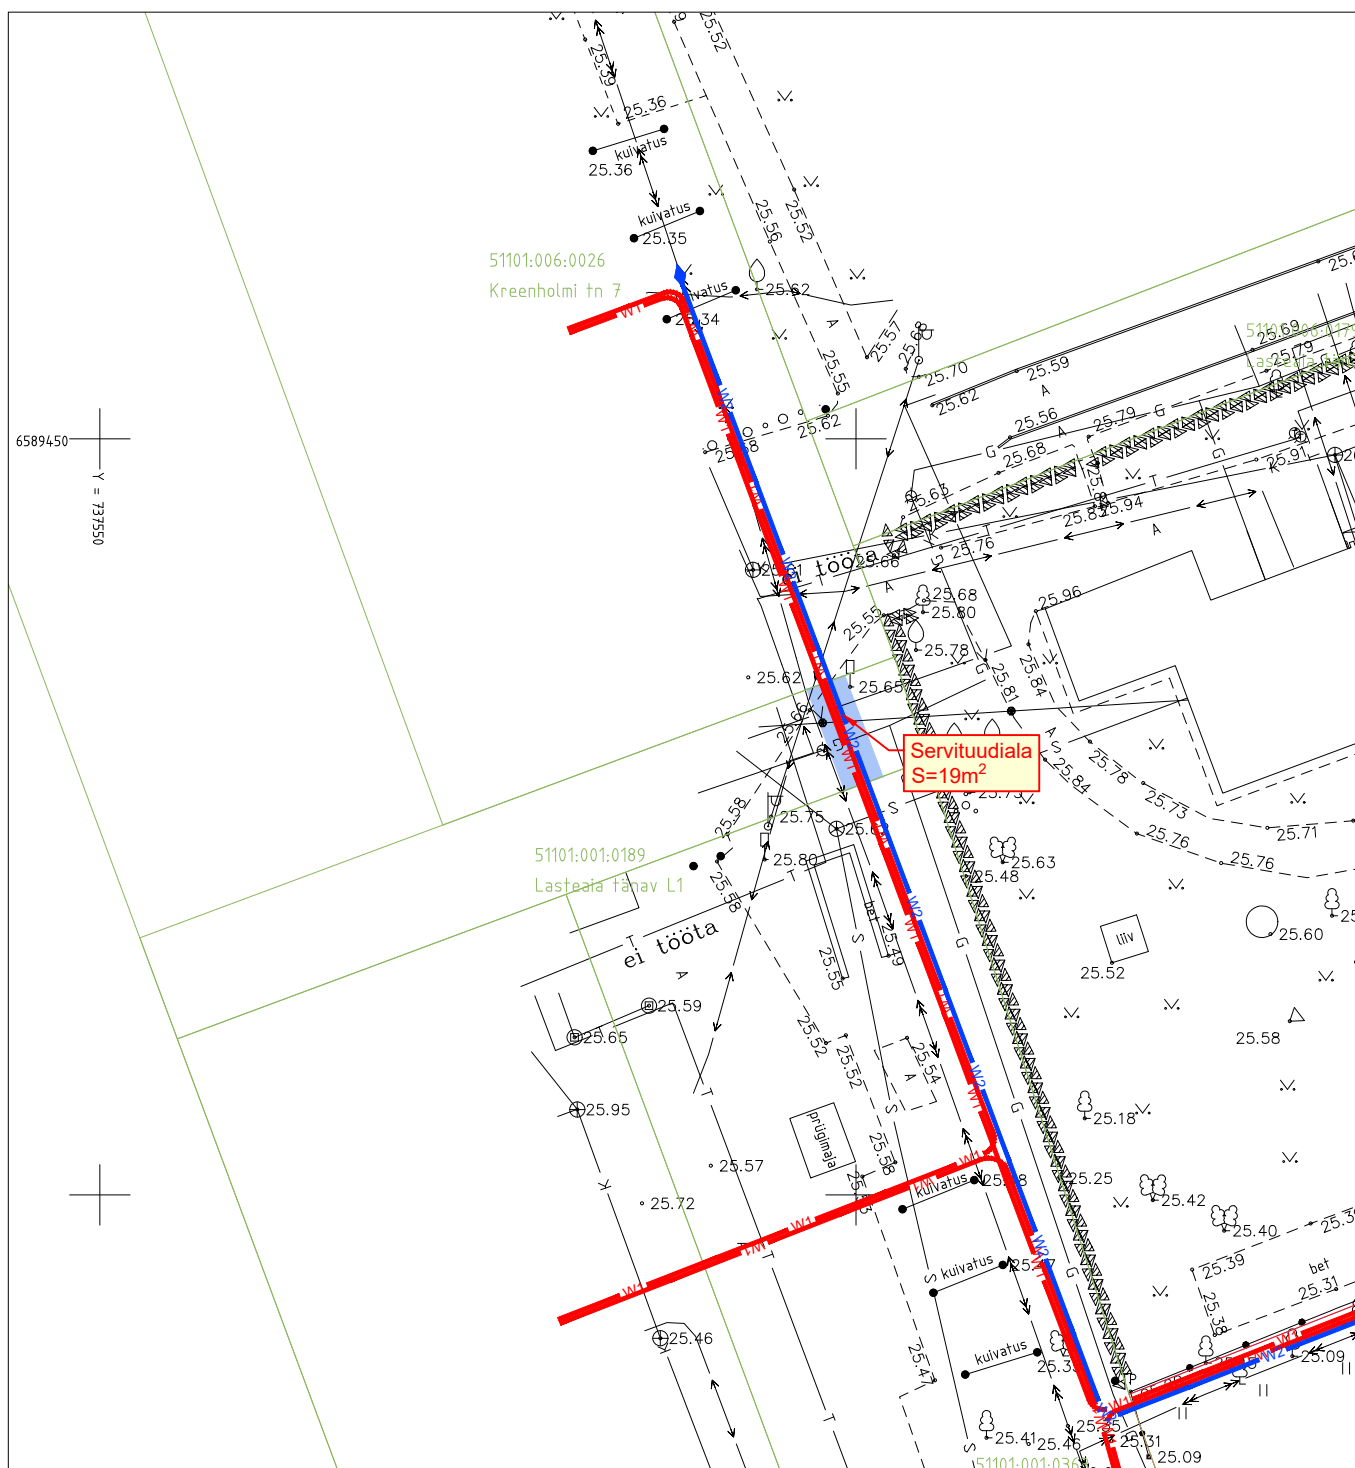

TINGMARGID	
— W1 —	Projekteeritud madalpingemaakaabel kaablikaitsetorus
— W2 —	Projekteeritud keskpingemaakaabel kaablikaitsetorus