


Isikliku kasutusõiguse seadmise asendiplaan
 Energia tn 6 (51101:006:0002)

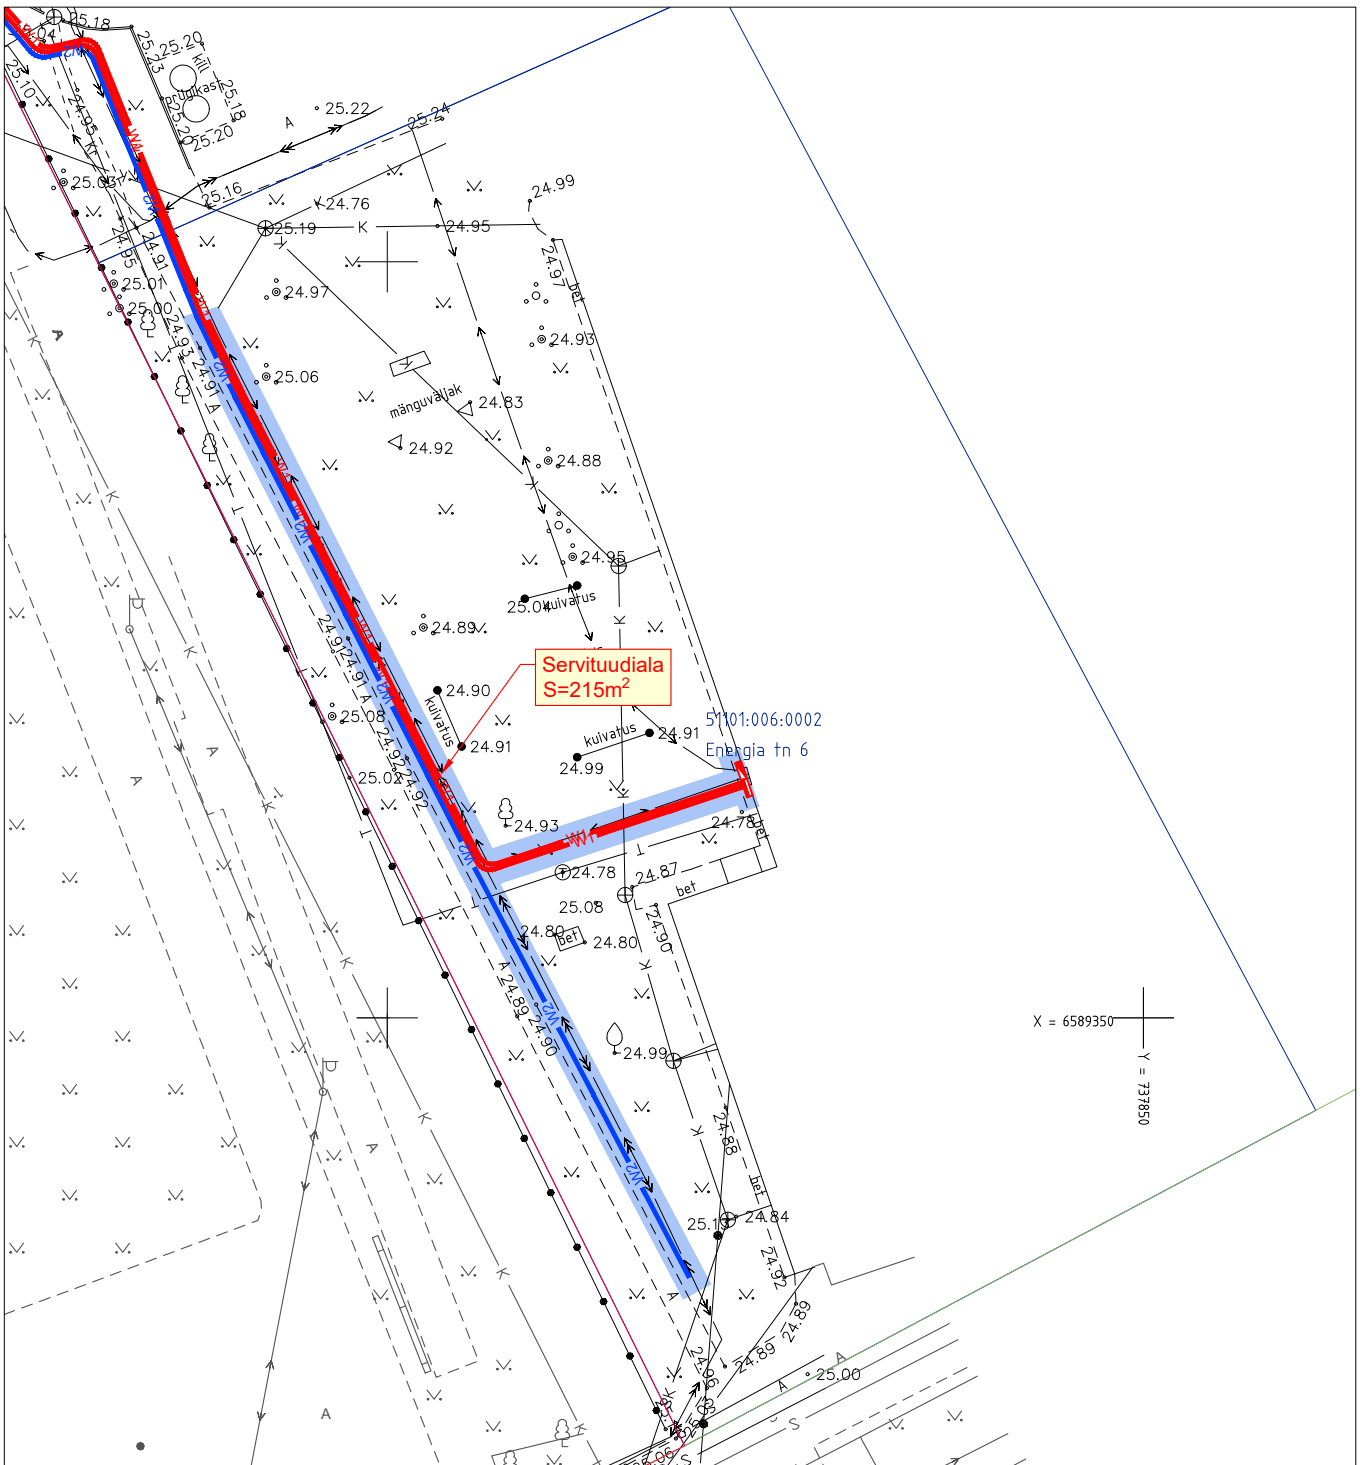

TINGMARGID	
 W1	Projekteeritud madalpingemaalakaabel kaablikaitsetus
 W2	Projekteeritud keskpingemaalakaabel kaablikaitsetus