


ISIKLIKU KASUTUSÕIGUSEGA KOORMAMISE PLAAN

Kangelaste prospekt L2


51102:001:0122

Narva linn, Ida-Viru maakond

M1:1000

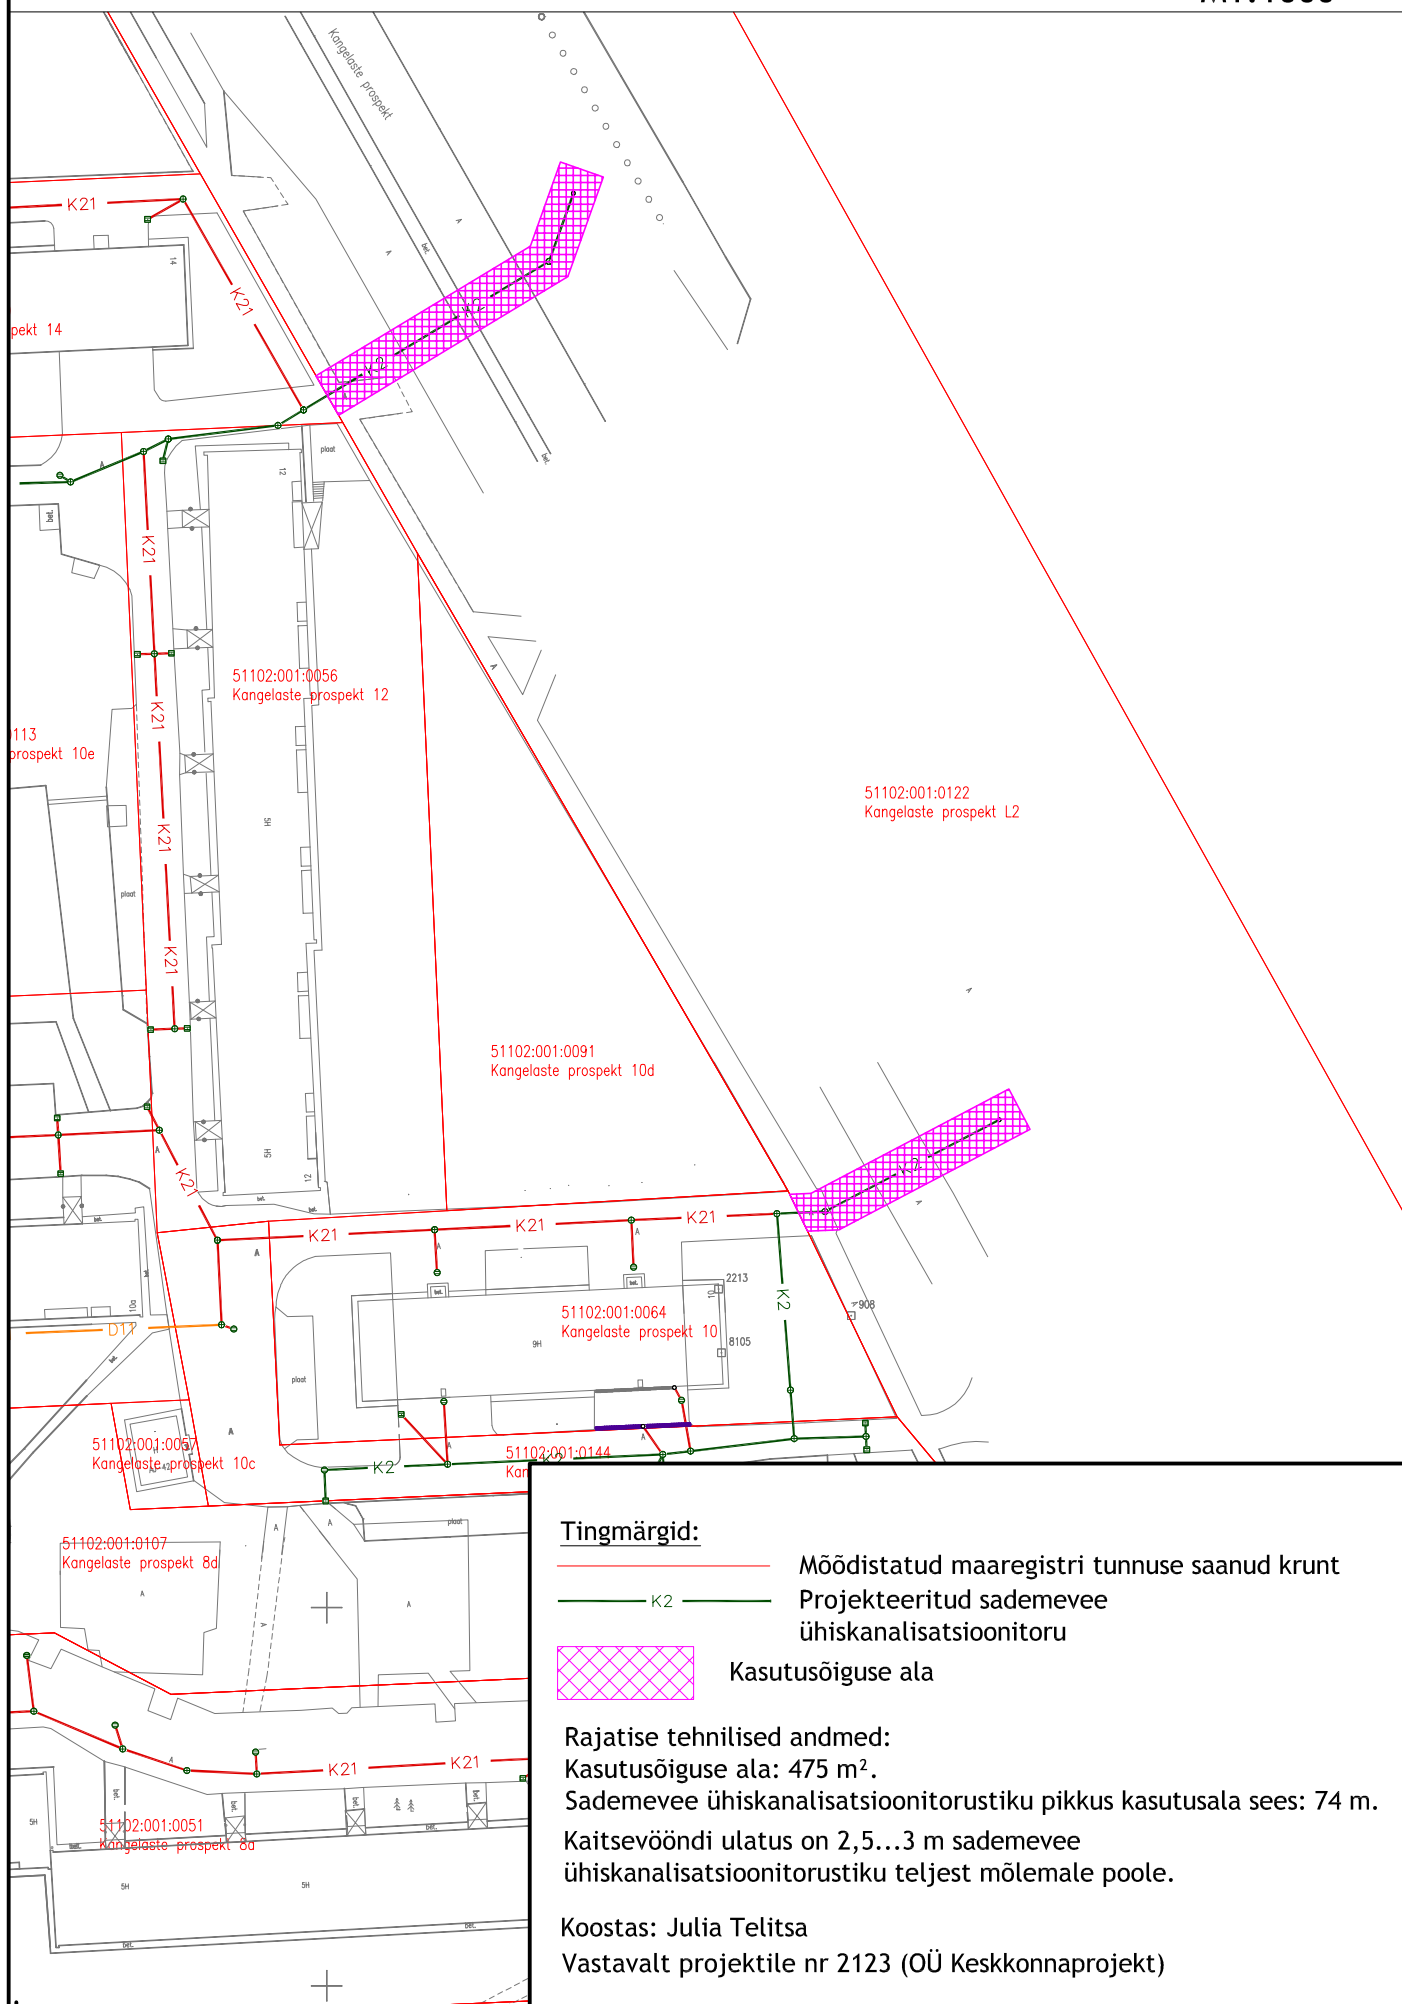

Tingmärgid:

 -  Mõõdistatud maaregistri tunnuse saanud krunt
-  K2 Projekteeritud sademevee ühiskanaliseerimisitoru
-  Kasutusõiguse ala

Rajatise tehnilised andmed:

Kasutusõiguse ala: 475 m².

Sademevee ühiskanaliseerimisitorustiku pikkus kasutusala sees: 74 m.

Kaitsevööndi ulatus on 2,5...3 m sademevee ühiskanaliseerimisitorustiku teljest mõlemale poole.

Koostas: Julia Telitsa

Vastavalt projektile nr 2123 (OÜ Keskkonnaprojekt)