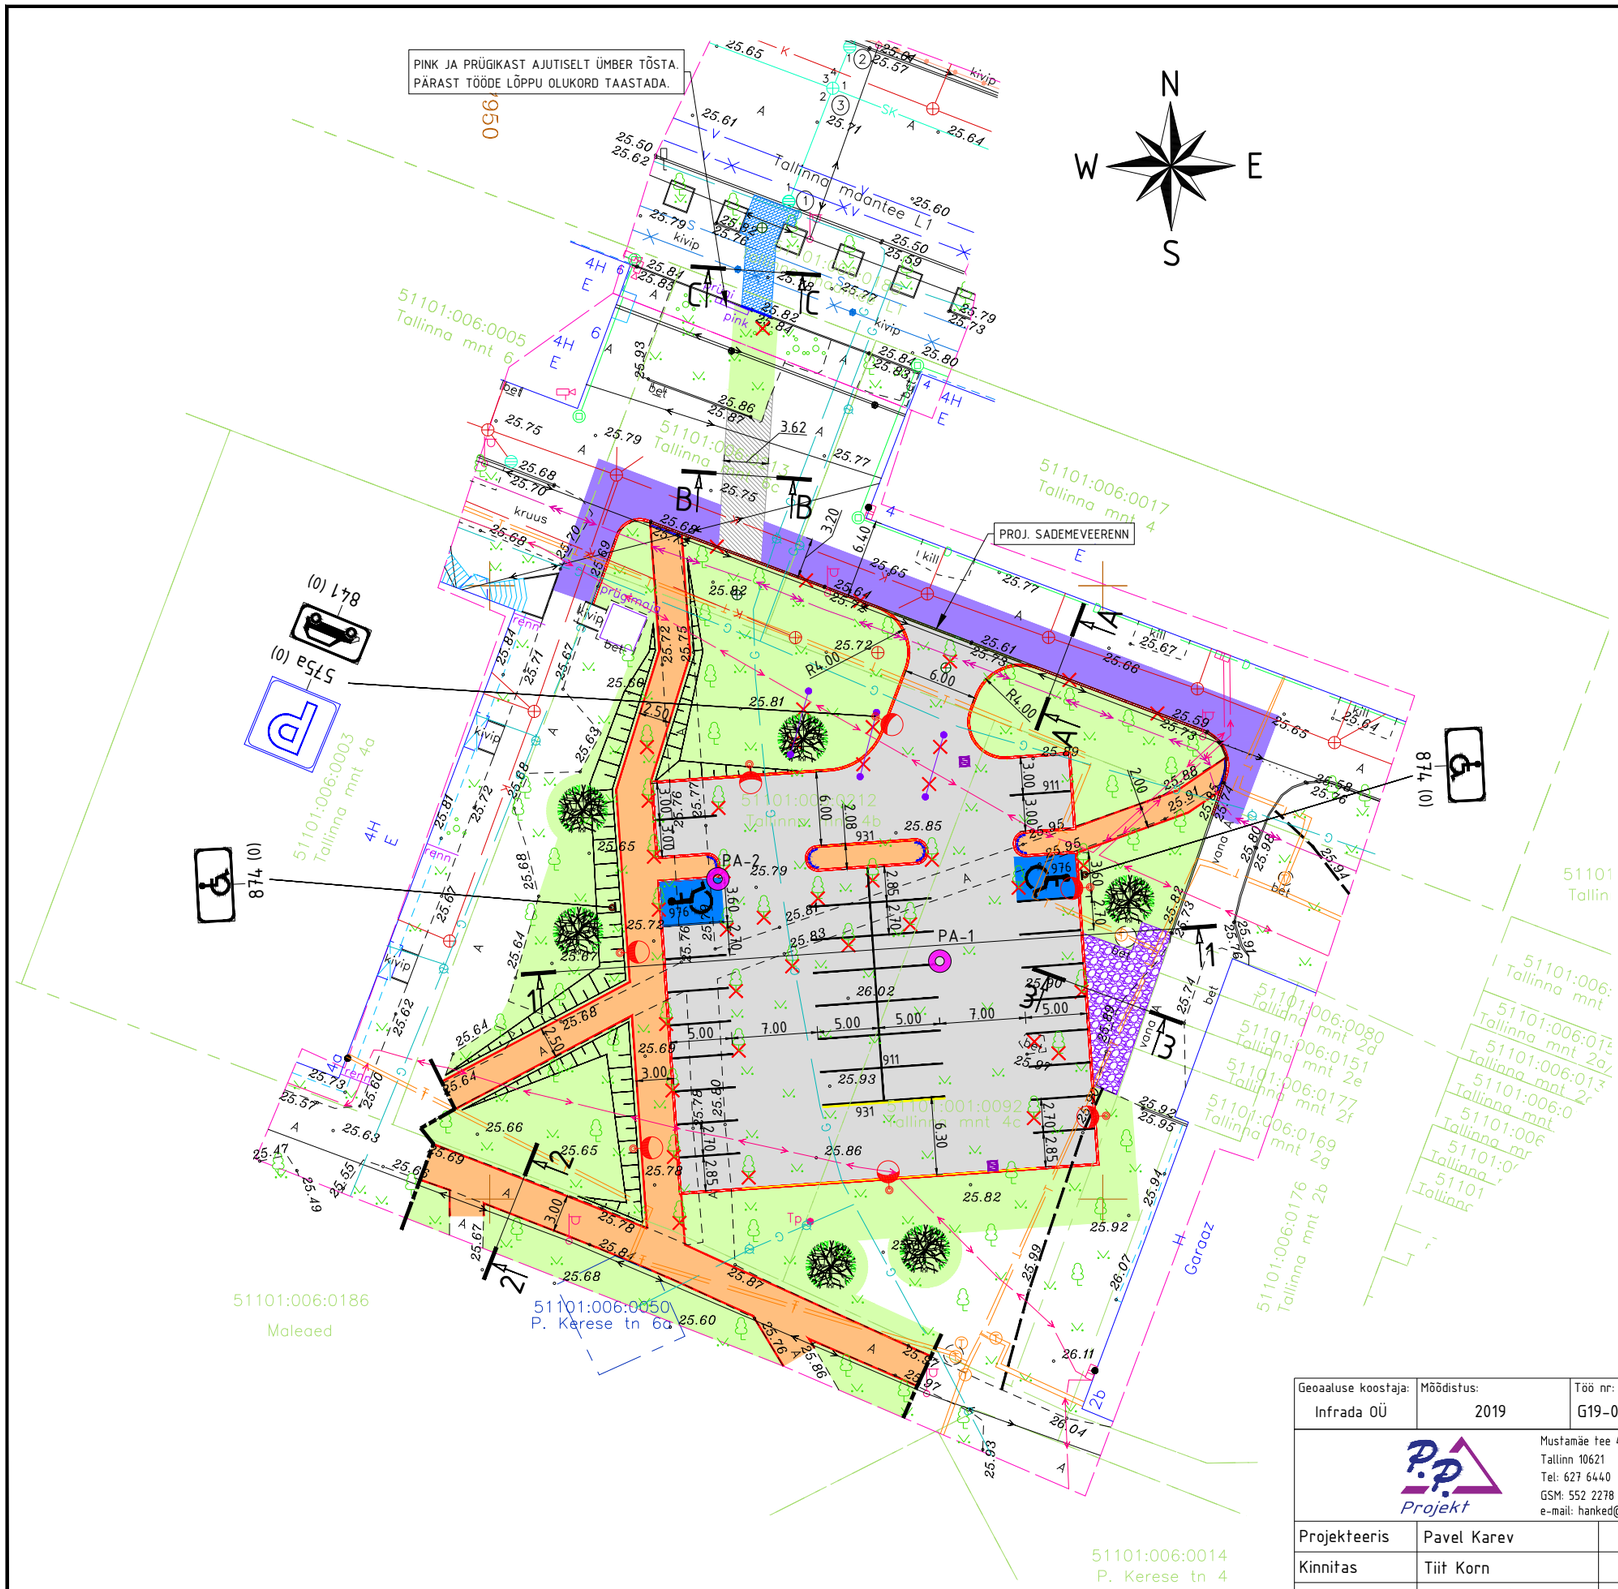

TINGMÄRGID

- PROJ. PARKLA ASFALTBETOONKATE (TÜÜP I)
- PROJ. KERGLIIKLUSTEE ASFALTBETOONKATE (TÜÜP II)
- PROJ. SÕIDUTEE KATENDI TAASTAMINE (TÜÜP III)
- PROJ. SÕIDUTEE KATENDI TAASTAMINE (TÜÜP IV)
- PROJ. SILLUTISE TAASTAMINE (TÜÜP V)
- PROJ. MUNAKIVISILLUTIS (TÜÜP VI)
- PROJ. HALJASTUS (MURUKÜLV KASVUPINNASEL)
- OLEMASOLEV KINNISTU PIIR
- PROJ. TÖÖMAHTUDE PIIR
- PROJ. BETOONÄÄREKIVI (15x30, h=10cm)
- PROJ. MADALDATUD BETOONÄÄREKIVI (15x30, h=0...2cm)
- PROJ. KÕNNITEE BETOONÄÄREKIVI (8x20, h=0cm)
- PROJ. KATTE SERV
- 911 PROJ. KATTEMÄRGIS KOOS NUMBRIGA
- PROJ. KÕRGHALJASTUS
- PROJ. RESTKAEV
- LIKVIDEERITAV OBJEKT
- PROJ. NÕLV
- PA-1 PUURAUK KOOS NUMBRIGA
- PROJ. PARKLA LED VALGUSTI
- P PROJ. LIIKLUSMÄRK
  - PROJ. LIIKLUSMÄRGI SUURUSGRUPP
  - 575a (0)
- PROJ. LIIKLUSMÄRGI POST

Geoaaluse koostaja: Infrada OÜ	Mõõdistus: 2019	Töö nr: G19-018; G20-008	Töö nimetus: Maa-ala plaan tehnovõrkudega	Kõrgused: EH-2000 Koordinaadid: L-EST 97
P.P. Projekt — Mustamäe tee 4, Tallinn 10621, Tel: 627 6440, GSM: 552 2278, e-mail: hanked@ppprojekt.ee			Projekti nimi: Tallinna mnt 4b ja 4c sõiduautode parkla ehitusprojekt	
Projekteeris	Pavel Karev		Objekti asukoht: Ida-Viru maakond, Narva linn	
Kinnitas	Tiit Korn			
Projektijuht	Aleksandr Šavljukevitš		Joonise nimi: Asendiplaan	
			Töö nr: 20001	Joonise tähis: AP; Staadium: PP; Mõõtkava: 1:500
Koostamise kuupäev: 21.05.2020				