

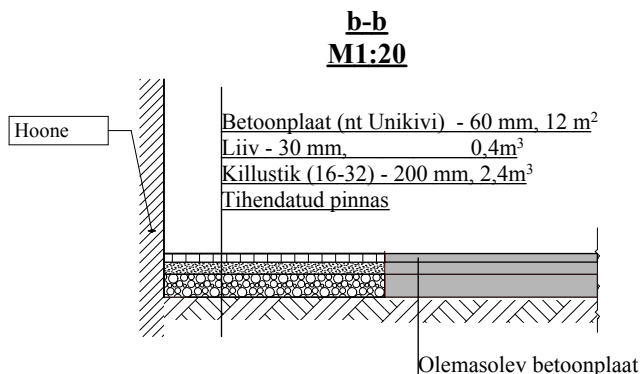


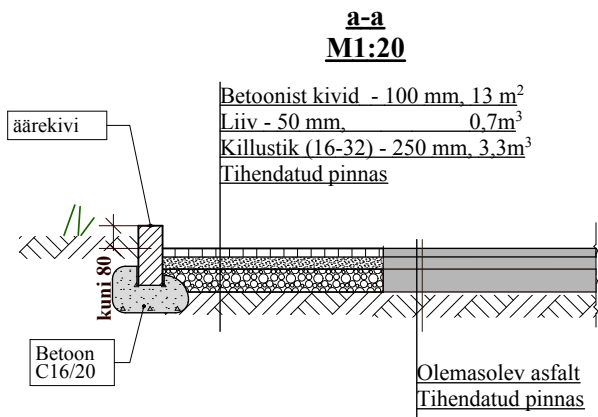


ASENDIPLAAN

6589950
737500

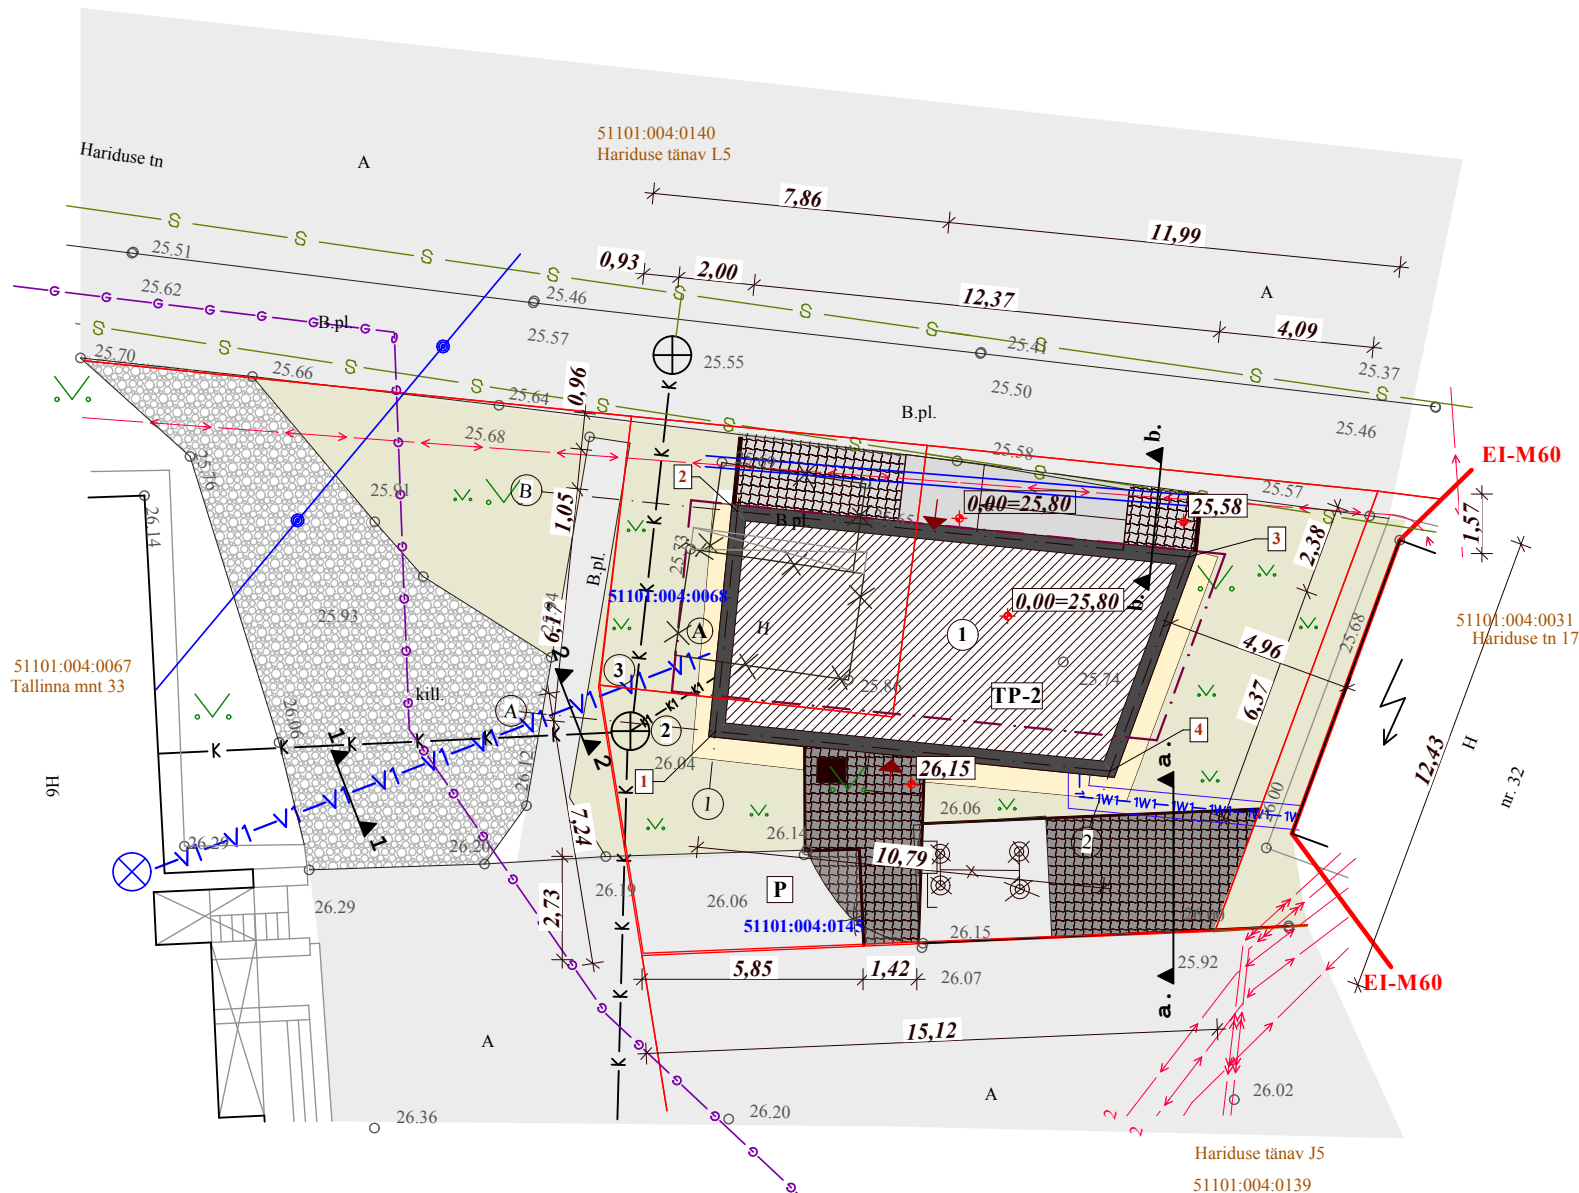


LÕIGE 1-1 (M1:50) VEETORU PAIGALDAMINE KRAAVI

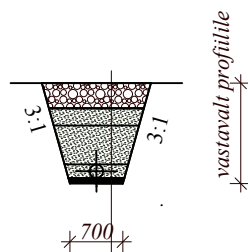

Killustik alus 250mm III klassi paekillustikust (fraktsioon 8÷16mm)
Täiteliiv 300 mm, tihenduskoeffitsient 0,98
filtratsioonimoodul vähemalt 0,5 m/ööpäevas
Lubjakivi sõelmed, frakts 0-8 mm või liiv, tihenduskoeffitsient 0,98 (esmane tagasitäide)
Aheraine või tihendatud liiv tihenduskoeffitsient 0,98
filtratsioonimoodul vähemalt 0,5 m/ööpäevas
Peenkillustik 150mm

LÕIGE 2 - 2 (M1:50) VEETORU PAIGALDAMINE KRAAVI

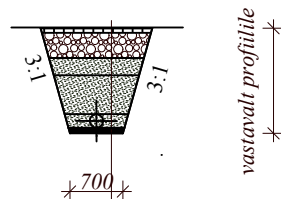

Kõnniteepaadid 60mm
Killustik alus 250mm III klassi paekillustikust (fraktsioon 8÷16mm)
Täiteliiv 300 mm, tihenduskoeffitsient 0,98
filtratsioonimoodul vähemalt 0,5 m/ööpäevas
Lubjakivi sõelmed, frakts 0-8 mm või liiv, tihenduskoeffitsient 0,98 (esmane tagasitäide)
Aheraine või tihendatud liiv tihenduskoeffitsient 0,98
filtratsioonimoodul vähemalt 0,5 m/ööpäevas
Peenkillustik 150mm

KRUNDI TEHNILISED ANDMED:

Aadress: Hariduse 19, 19c
Kadastrilise tunnus: 51101:004:0068; 51101:004:0145
Krunni pindala, sihtotstarve: 56+177m², ärimaa
Ehitusalune pind: 72m² (v.a. välisvõrgud)
Täiendamisprotsent: 30 %
Parklakohtade arv: 1
Krunnisiseste teede ja platside pind: 31 m²

KOORDINAADID

	X	Y
1	6589922,71	737487,95
2	6589928,52	737488,53
3	6589927,32	737500,96
4	6589921,66	737499,39

TINGMÄRGID

	OLEMASOLEVAD HOONED
	PROJEKTEERITAV LILLEPAVILON
	LAMMUTATAV KIOSK
	OLEMASOLEV SÕIDUTEE JA KÕNNITEE
	PROJEKTEERITAV KÕNNITEE (betoonkivi, nt Unikivi 12m ²)
	PROJEKTEERITAV SÕIDUTEE (betoonkivi 13m ²)
	PROJEKTEERITAV SILUTISRIBA
	PROJEKTEERITAV PRÜGIKONTEINER
	OLEMASOLEV MURU
	KRUNDI PIIR
	OLEMASOLEV KÕRGUSMÄRK
	OLEMASOLEV KÕRGUSMÄRK
	JUURDEPÄÄS HOONESSE
	OLEMASOLEV GAASITRASS
	OLEMASOLEV KANALISATSIOON
	OLEMASOLEV SIDE
	OLEMASOLEV SIDE
	OLEMASOLEV ELEKTRIKAABEL
	OLEMASOLEVA ELEKTRIKAABLI KAITSETORU
	PROJEKTEERITAV VEEVARUSTUSTRASS
	PROJEKTEERITAV OLMEKANALISATSIOONITRASS
	PROJEKTEERITAV MAAKAABEL TORUS
	PROJEKTEERITAV SÕIDUTEE ÄÄREKIVI (kõrgus 80 mm)
	OLEMASOLEV SÕIDUTEE ÄÄREKIVI
	DETAILPLANEERINGU EHITISE ASUKOHT

EHITISE TEHNILISED NÄITAJAD

	EHITUSE NIMETUS	EHITUSE REGISTRIKOOD	HOONEALUNE PIND m ²	SULETUD NETTOPIND m ²	EHITUSE MAHT m ³	MÄRKUSED
1	LILLEPAVILJON	-	72	49,8	288	PROJEKTEERITAV
2	KANALISATSIOONITORU	-	0,3			PROJEKTEERITAV
3	KÜLMAVEETORU	-	0,5			PROJEKTEERITAV
A	MÜÜGIKIOSK	118007982	19,5	11,4	36	LAMMUTATUD

FIE OLGA MEDVEDJEVA NARVA, UUSKÜLA 18-39 REG. nr 11567365 MTR. N EP00247FIE-0001 tel. 5516878; 3356648 e-mail: mova@list.ru	TELLIJA:	IRINA KRAVTSOVA	töö nr 354
	TÖÖ NIMI:	LILLEPAVILJONI PÜSTITAMISE EHITUSPROJEKT	staadium PP
	AADRESS:	HARIDUSE TN 19, 19C, NARVA	leht AS-4-02_v02
	JOONIS:	ASENDIPLAAN	MOOTKAVA
ARHITEKT allkirjastatud digitaalselt	T. ZHURAVLEVA		1:200; 1:20
INSENER allkirjastatud digitaalselt	O. MEDVEDJEVA		KUUPÄEV
			24.04.2020