

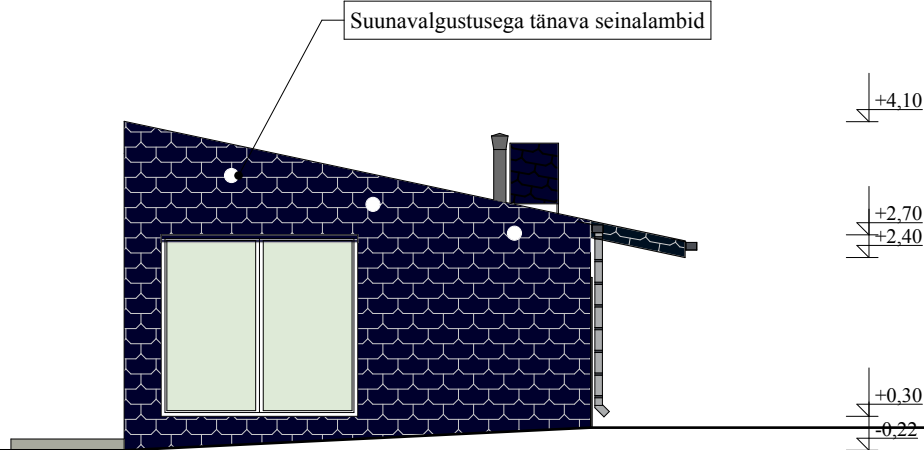


FASSAAD A. PEAFASSAAD HARIDUSE TÄNAVAPOOLT


FASSAAD B. KÜLGFASSAAD

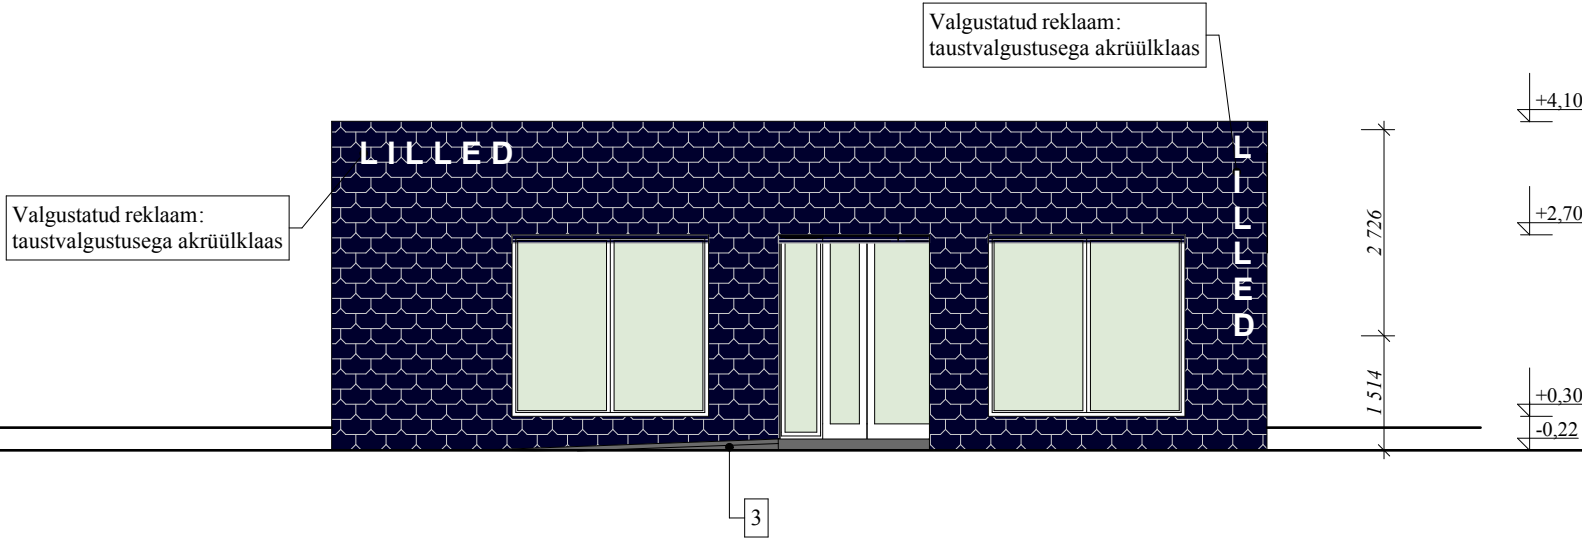

FASSAAD C. TAGAFASSAAD

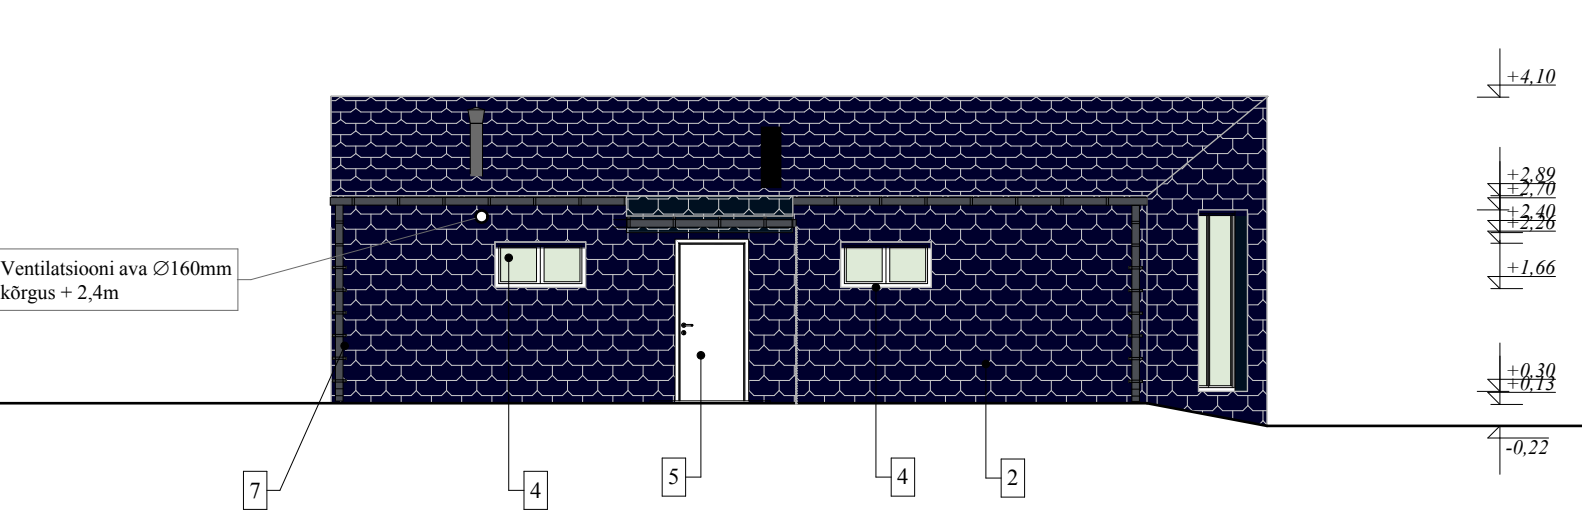

FASSAAD D. KÜLGFASSAAD

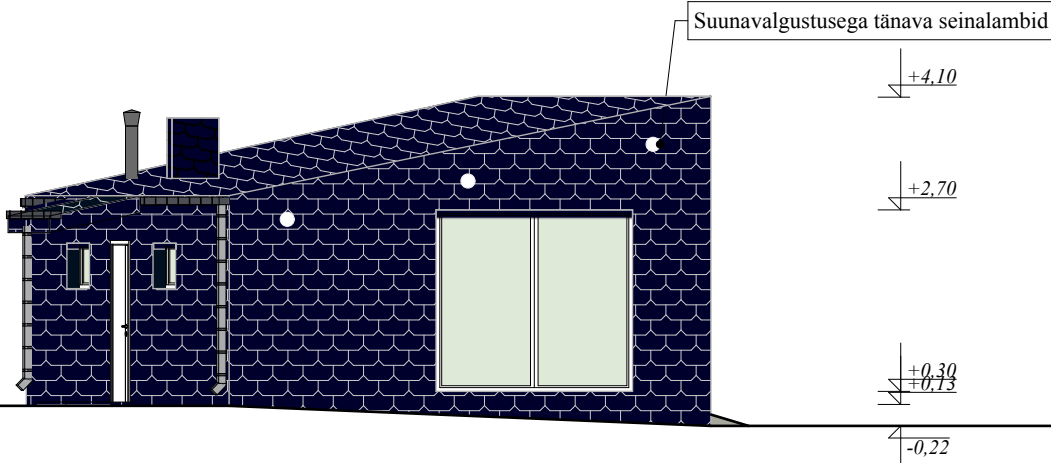

VIIMISTLUSE TABEL

1. KATUS: tsementkiudplaadid,must (plaat DAKORA, Eterniit Baltic)
2. SEINAD: tsementkiudplaadid,must (fassaadiplaat DAKORA, Eterniit Baltic)
3. PANDUS, VÄLISTREPP: betoon, tumehall, värvikood RAL 6009
4. AKNAD: PVC, valge värv. RAL 9003
5. UKSED: Teras, valge värv. RAL 9003
6. RULL-LUUGID: tumehall, värvikood RAL 6009
7. VEEVIHMASÜSTEEM: must (RAL9011)

FIE OLGA MEDVEDJEVA NARVA, UUSKÜLA 18-39 REG. nr 11567365 MTR. N EP00247FIE-0001 tel. 5516878; 3356648 e-mail:mova@list.ru		TELLIJA:	FIE IRINA KRAVTSOVA	töö nr 354
		OBJEKT:	LILLEPAVILJONIPÜSTITAMISE EHITUSPROJEKT	staadium PP
		AADDRESS:	HARIDUSE TN 19,19C, NARVA LINN	leht AR-6-01_v02
		JOONIS:	FASSAADID	MÕÕTKAVA
ARHITEKT	allkirjastatud digitaalselt	T. ZHURAVLEVA		1:100
INSENER	allkirjastatud digitaalselt	O. MEDVEDJEVA		KUUPÄEV
				04.05.2020