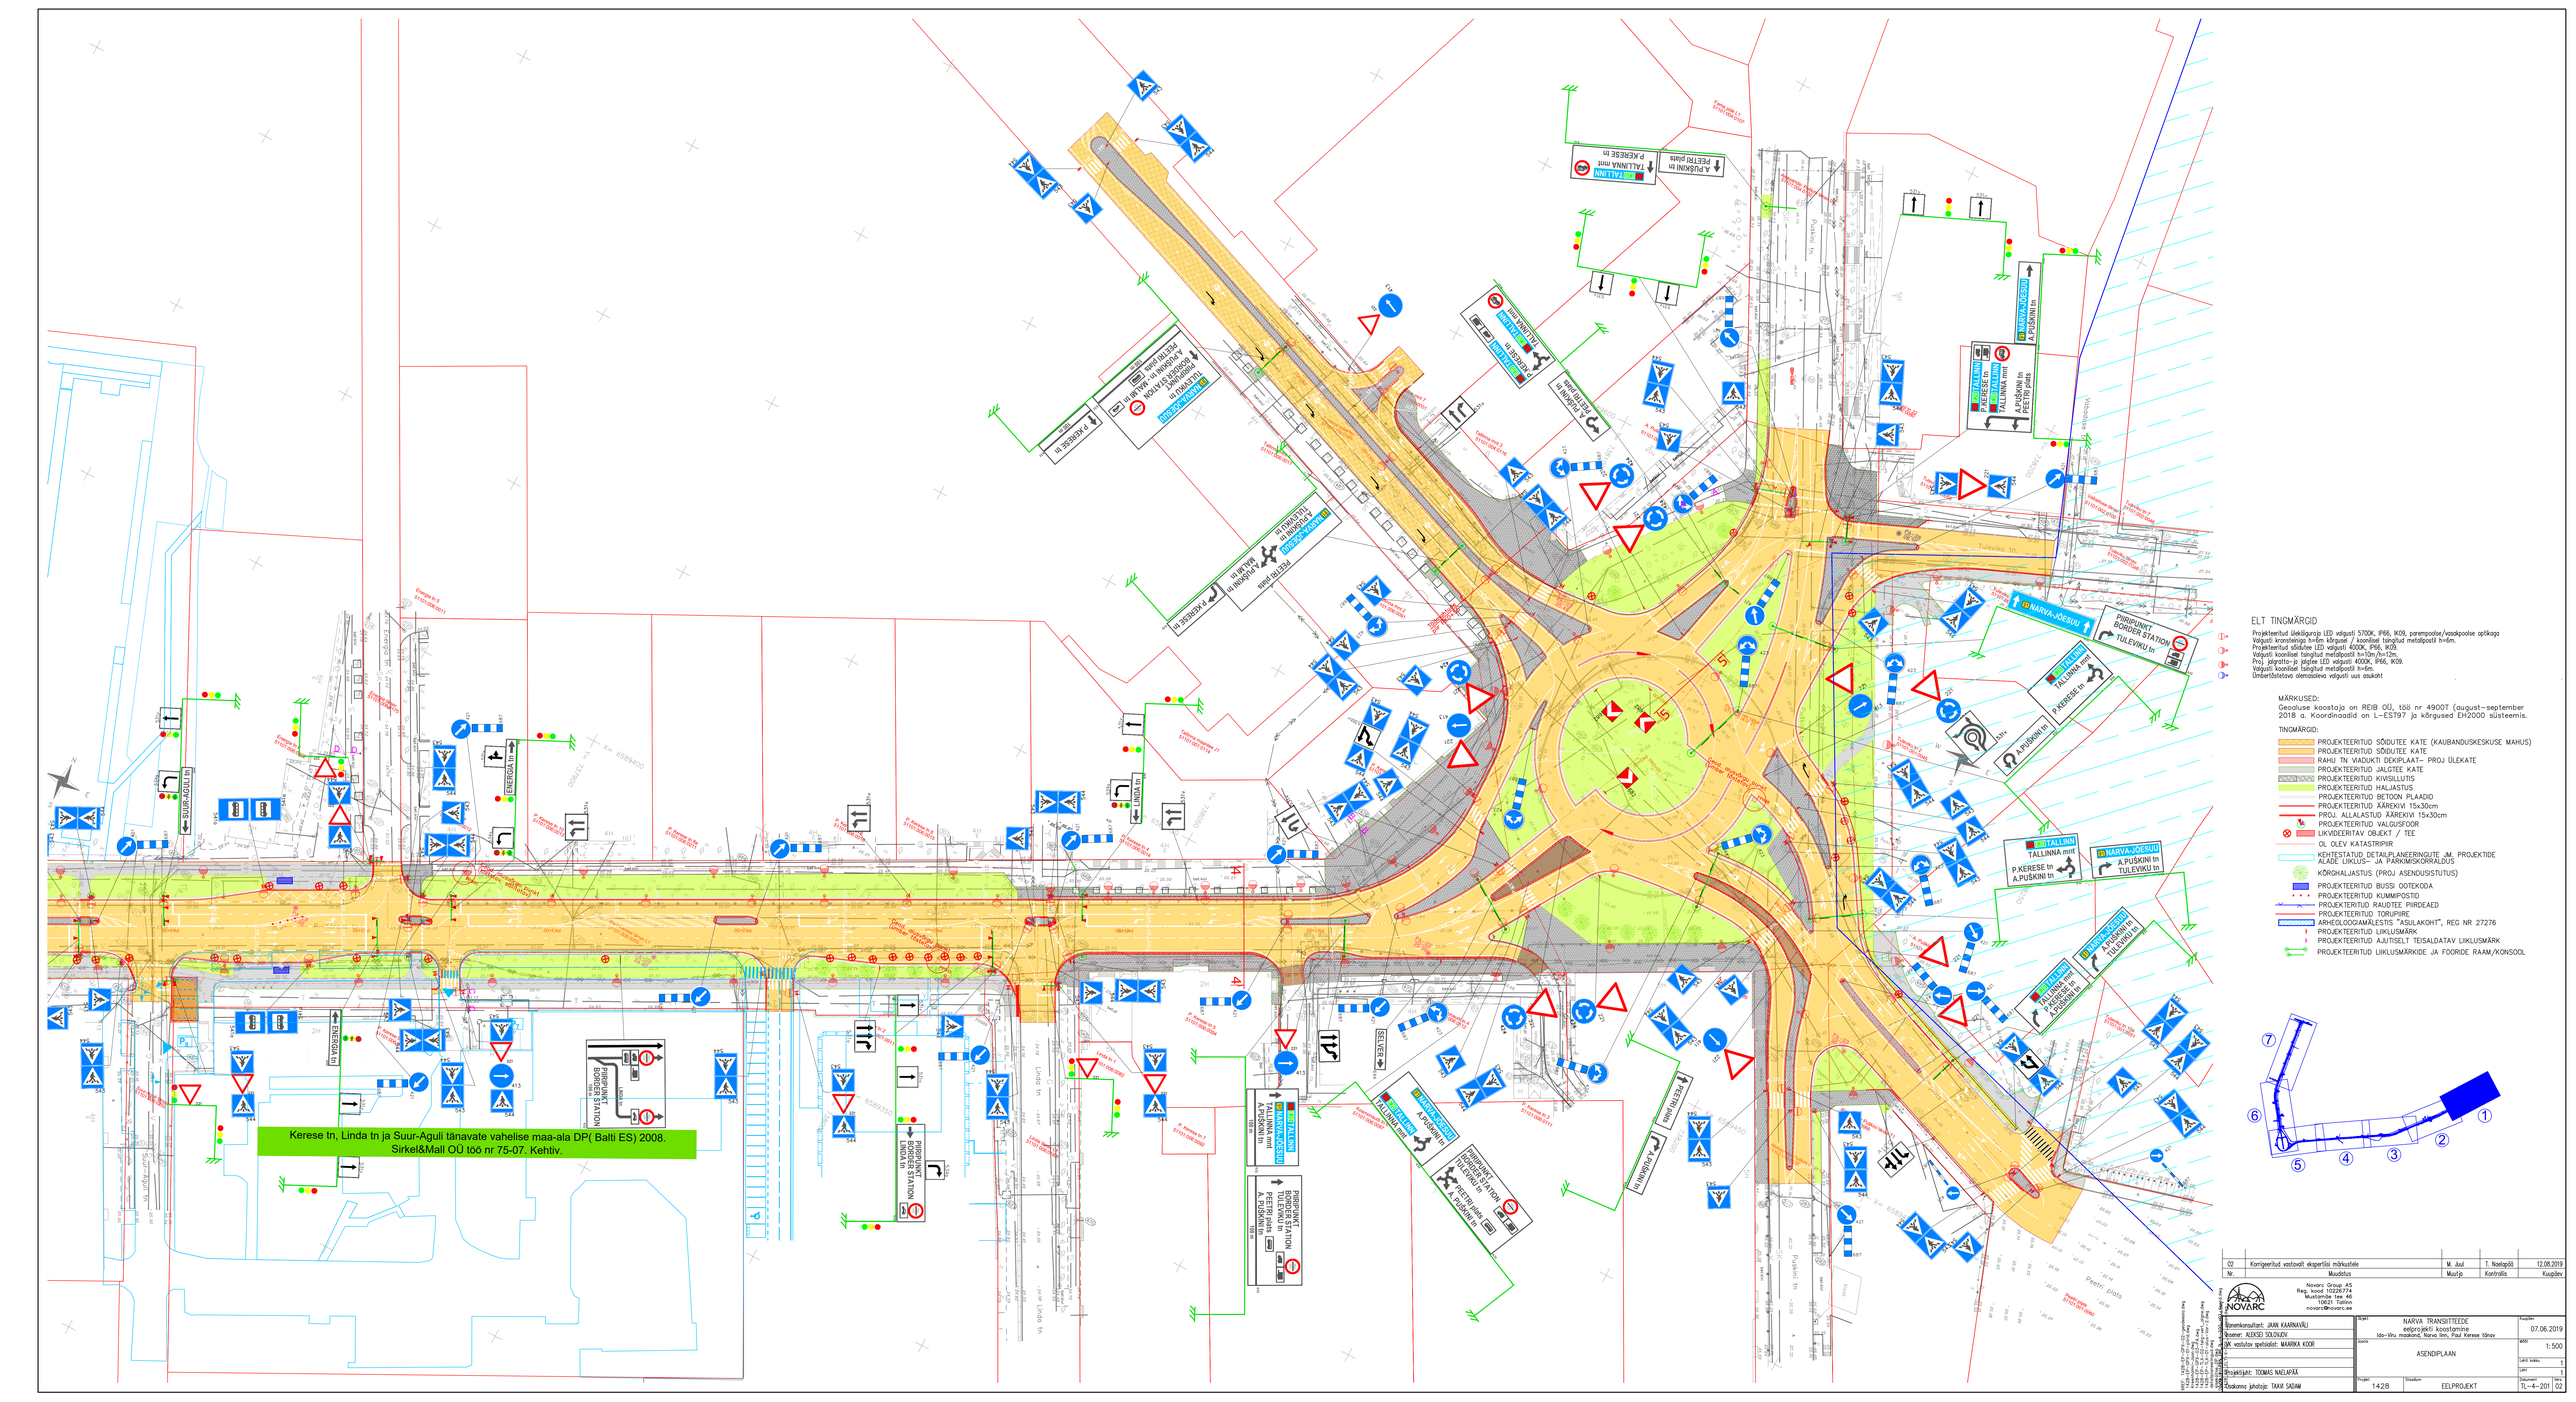
ELT TINGMÄRGID
Projekteeritud ülekäiguraja LED valgusti 5700K, IP66, IK09, parempoolse/vasakpoolse optikaga
Valgusti kronsteiniga h=6m kõrgusel / koonilisel tsinglisel metallpostil h=6m.
Projekteeritud sõidutee LED valgusti 4000K, IP66, IK09.
Valgusti koonilisel tsinglisel metallpostil h=10m/h=12m.
Proj. jalgratta- ja jalgtee LED valgusti 4000K, IP66, IK09.
Valgusti koonilisel tsinglisel metallpostil h=6m.
Ümbertõstetava olemasoleva valgusti uus asukoht
MÄRKUSED:
Geoaluse koostaja on REIB OÜ, töö nr 4900T (august–september 2018 a. Koordinaadid on L-EST97 ja kõrgused EH2000 süsteemis.
TINGMÄRGID:
PROJEKTEERITUD SÕIDUTEE KATE (KAUBANDUSKESKUSE MAHUS)
PROJEKTEERITUD SÕIDUTEE KATE
RAHU TN VIADUKTI DEKIPLAAT- PROJ ÜLEKATE
PROJEKTEERITUD JALGTEE KATE
PROJEKTEERITUD KIVISILLUTIS
PROJEKTEERITUD HALIASTUS
PROJEKTEERITUD BETOON PLAADID
PROJEKTEERITUD ÄÄREKIVI 15x30cm
PROJ. ALLALASTUD ÄÄREKIVI 15x30cm
PROJEKTEERITUD VALGUSFOOR
LIKVIDEERITAV OBJEKT / TEE
OL OLEV KATASTRIPIIR
KEHTESTATUD, DETAILPLANEERINGUTE JM. PROJEKTIDE ALADE LIIKLUS– JA PARKIMISKORRALDUS
KÕRGHALJASTUS (PROJ ASENDUSISTUTUS)
PROJEKTEERITUD BUSSI OOTEKODA
PROJEKTEERITUD KUMMIPOSTID
PROJEKTEERITUD RAUDTEE PIIRDEAED
PROJEKTEERITUD TORUPIIRE
ARHEOLOOGIAMÄÄLESTIS "ASULAKOHT", REG NR 27276
PROJEKTEERITUD LIIKLUSMÄRK
PROJEKTEERITUD AJUTISELT TEISALDATAV LIIKLUSMÄRK
PROJEKTEERITUD LIIKLUSMÄRKIDE JA FOORIDE RAAM/KONSOOL
Kerese tn, Linda tn ja Suur-Aguli tänavate vahelise maa-ala DP(Balti ES) 2008.
Sirkel&Mall OÜ töö nr 75-07. Kehtiv.
02 Korrigeeritud vastavalt ekspertiisi märkustele M. Juul T. Nastopää 12.08.2019
Nr. Muudatus Muutja Kontrollis Kuupäev
NOVARC
Novarc Group AS
Reg. kood 10226774
Mustamäe tee 46
10621 Tallinn
novarc@novarc.ee
Töö nimetus: NARVA TRANSITEEDE eelprojekti koostamine Ida-Viru maakond, Narva linn, Paul Kerese tänav
Töö juhtivprojektant: JAAN KAARNAVÄLI
Projektant: ALEKSEI SOLOVJOV
Töö vastutav spetsialist: MARIKA KOOR
Projektijuht: TOOMAS NAELAPÄÄ
Osakonna juhataja: TAAVI SADAM
ASENDIPLAAN
Kuupäev 07.06.2019
Mõõtkava 1:500
Leht 1
Lehti kokku 1
Töö nr. 1428
Staadium EELPROJEKT
Joonise nr. TL–4–201
Versioon 02