


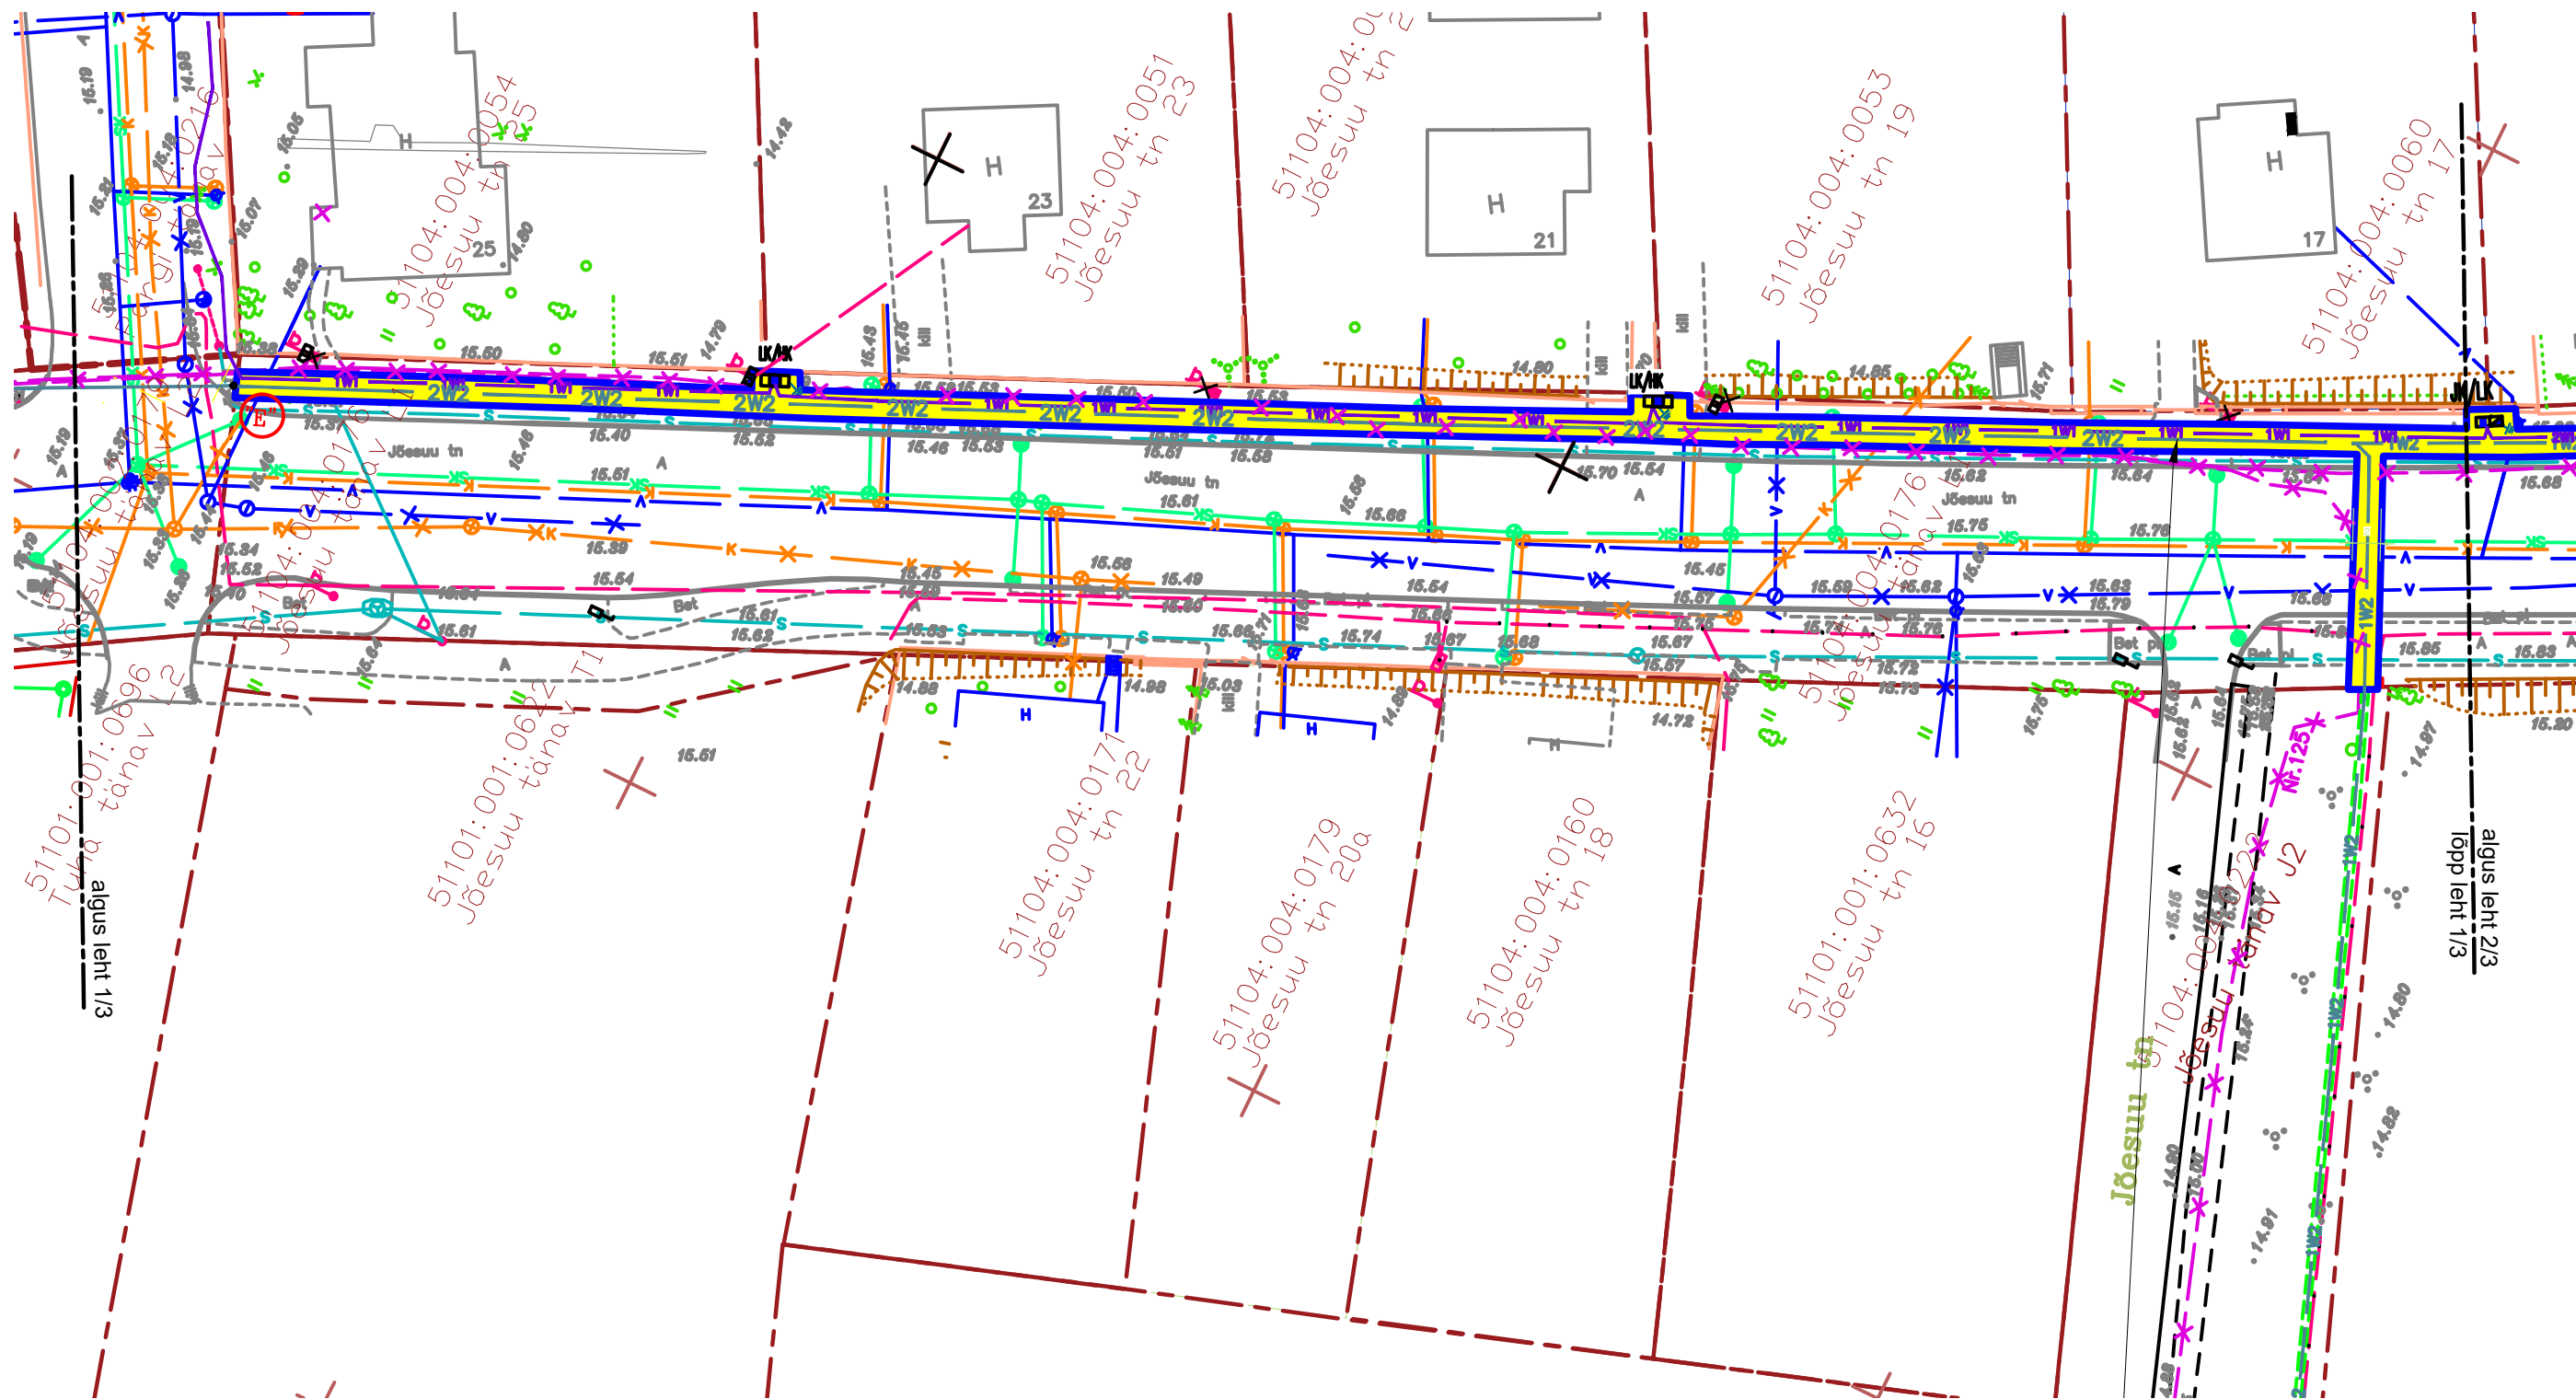


MÄRKUSED:

1. See leht vaata koos lehtiga 2/3, 3/3.

	KESKPINGE KAABEL KAITSETORUDES D=160 (X-KAABLITE ARV)
	MADALPINGE KAABEL AXPK 4G120 KAITSETORUDES D110 (X-KAABLITE ARV)
	0,4 kV LIITUMISKILP LK. KILP SOKILIGA PINNASES
	HARUKILP LK. KILP SOKILIGA PINNASES
	0,4 kV JAOTUS/LIITUMISKILP SOKILIGA PINNASES
	MAANDUSKONTUUR
	UUE KAABELLIINI MAA-ALA KAITSEVÖÖND

VKG Elektrivõrgud OÜ	Joonise nimi:	Leht 1/3
	Ida–Virumaa,Narva linn,Jõesuu tänav L1 (51104:004:0176) ASENDIPLAAN M 1:500	19.03.2021

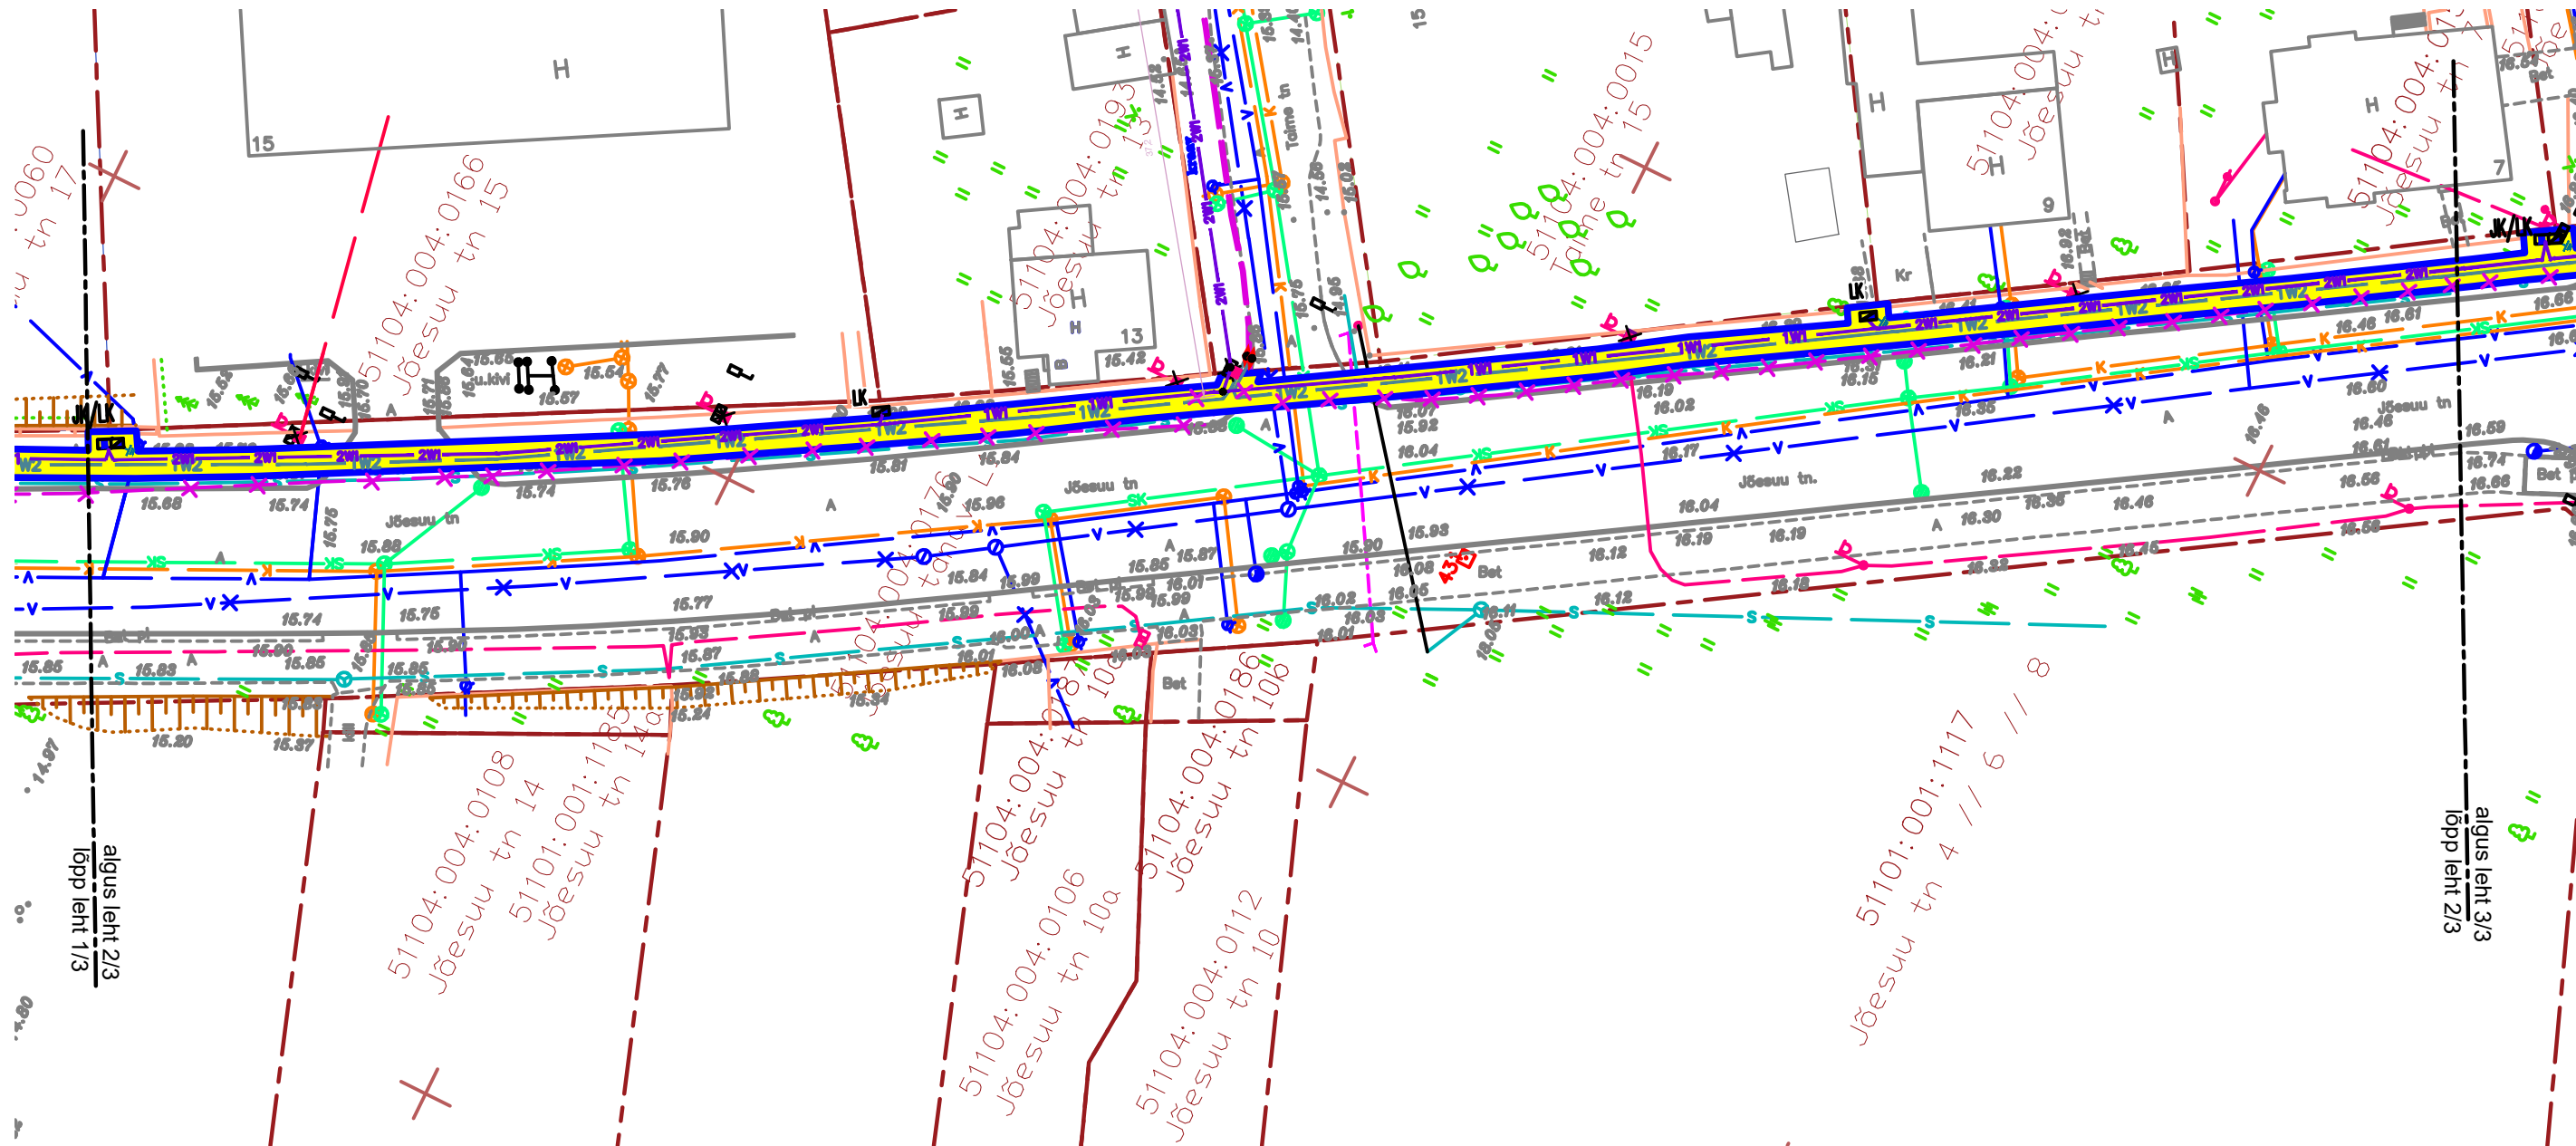

- XW2 — XW2 — KESKPINGE KAABEL KAITSETORUDES D=160 (X-KAABLITE ARV)
- XW1 — XW1 — MADALPINGE KAABEL AXPK 4G120 KAITSETORUDES D110 (X-KAABLITE ARV)
- LK □ 0,4 kV LIITUMISKILP LK. KILP SOKILIGA PINNASES
- HK □ HARUKILP LK. KILP SOKILIGA PINNASES
- JK/LK □ 0,4 kV JAOTUS/LIITUMISKILP SOKILIGA PINNASES
- MAANDUSKONTUUR
- UUE KAABELLIINI MAA-ALA KAITSEVÖÖND

MÄRKUSED:

1.See leht vaata koos lehtiga 1/3, 3/3.

UUE KAABLITRASSIDE punktist "E" punktini "F" KAISEVÖÖNDI ÜLDPINDALA 950,0m²

1. See leht vaata koos lehtiga 1/3, 2/3.