


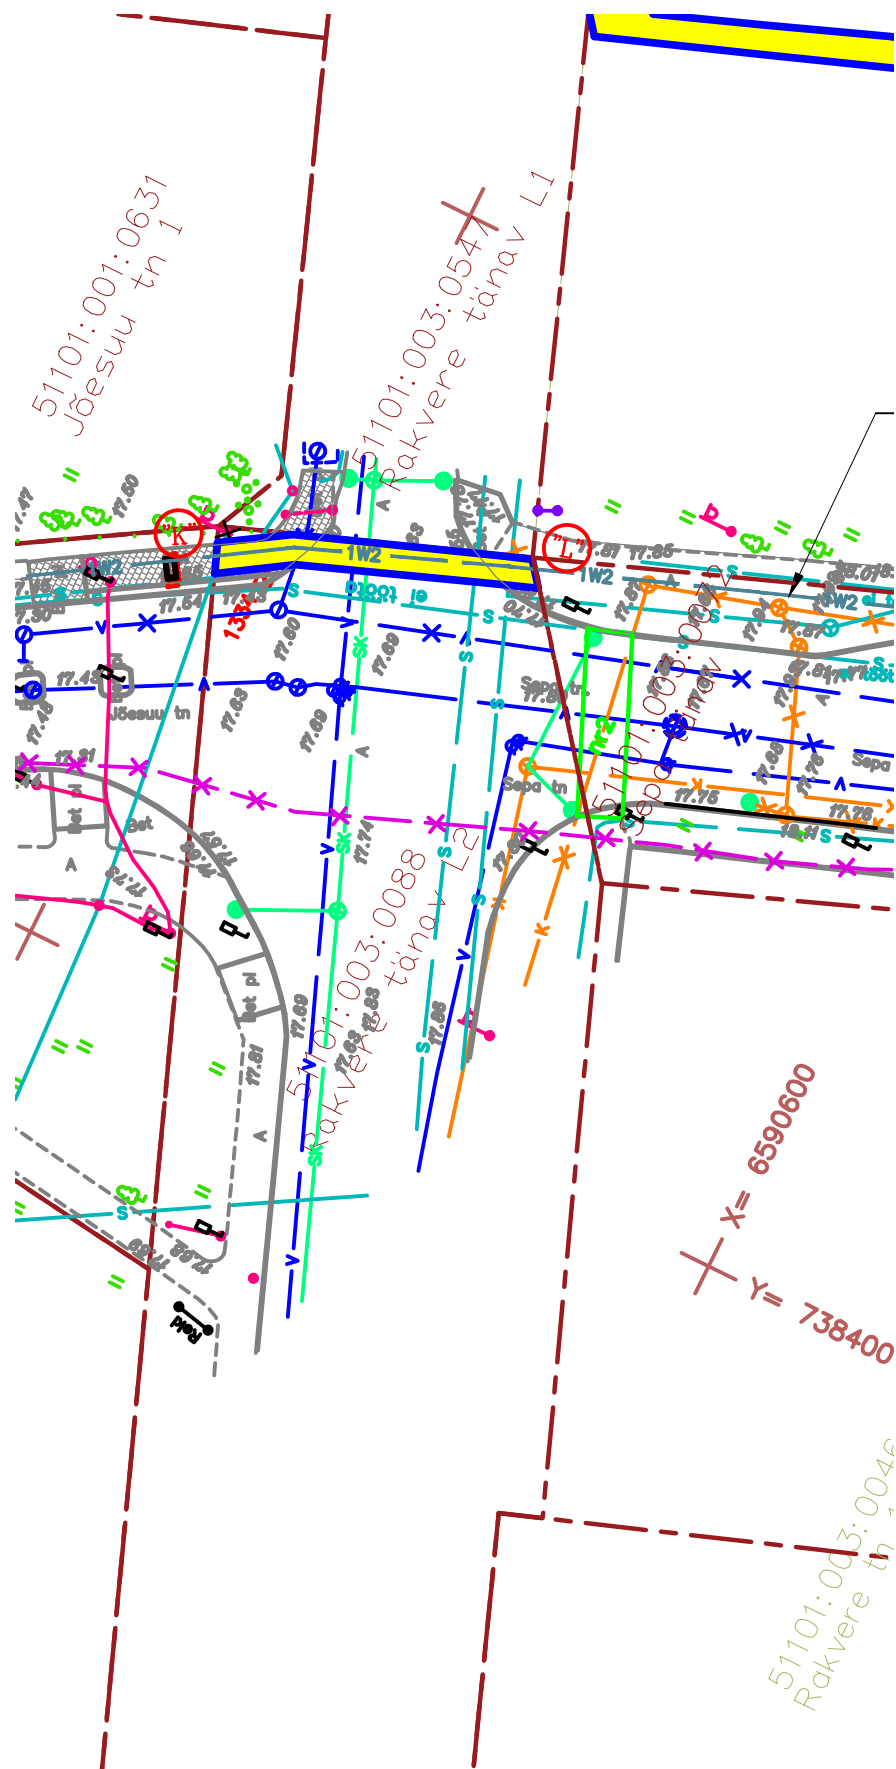

—XW2—XW2— KESKPINGE KAABEL KAITSETORUDES D=160 (X-KAABLITE ARV)
 UUE KAABELLIINI MAA-ALA KAITSEVÖÖND

UU KAABLITRASSIDE punktist "K" punktini "L" ÜLDPIKKUS 20,6m

UUE KAABLITRASSIDE punktist "K" punkti "L" KAISEVÖÖNDI ÜLDPINDALA 41,2m2