Rakvere
A. Juhhanovi
A. Puškini
51101:003:0087
51101:003:0051
51101:001:0954
51101:003:0049
51101:003:0065
51101:003:0092
51101:003:0066
51101:003:0089
51101:001:1049
51101:001:1048
51101:001:1199
51101:003:0052
51101:003:0012
51101:003:0013
51101:003:0014
51101:003:0015
51101:003:0042
51101:001:0362
51101:003:0088
51101:001:1374
51101:001:1900
51101:004:0008
51101:004:0009
51101:004:0217
51101:004:0161
51101:004:0132
51101:004:0042
51101:004:0068
51101:001:0234
51101:001:1376
51101:004:0071
51101:001:0175
51101:004:0131
51101:004:0072

Tenniseväljakute konstruktsiooniline lahendus, sh drenaazi ja sajuvee lahendus, antakse eraldi projektiga
39
x=6590427.22
y=738108.48
38
x=6590407.29
y=738116.07
37
x=6590430.92
y=738178.54
32
x=6590450.22
y=738211.78
51101:003:0051
Rakvere tn 22d
51101:003:0013
Rakvere tn 20b
51101:003:0049
Rakvere tn 22e
51101:003:0065
Rakvere tn 22f
X= 6590450
Y= 738150
2
23
5
7
8
9
10
6
4

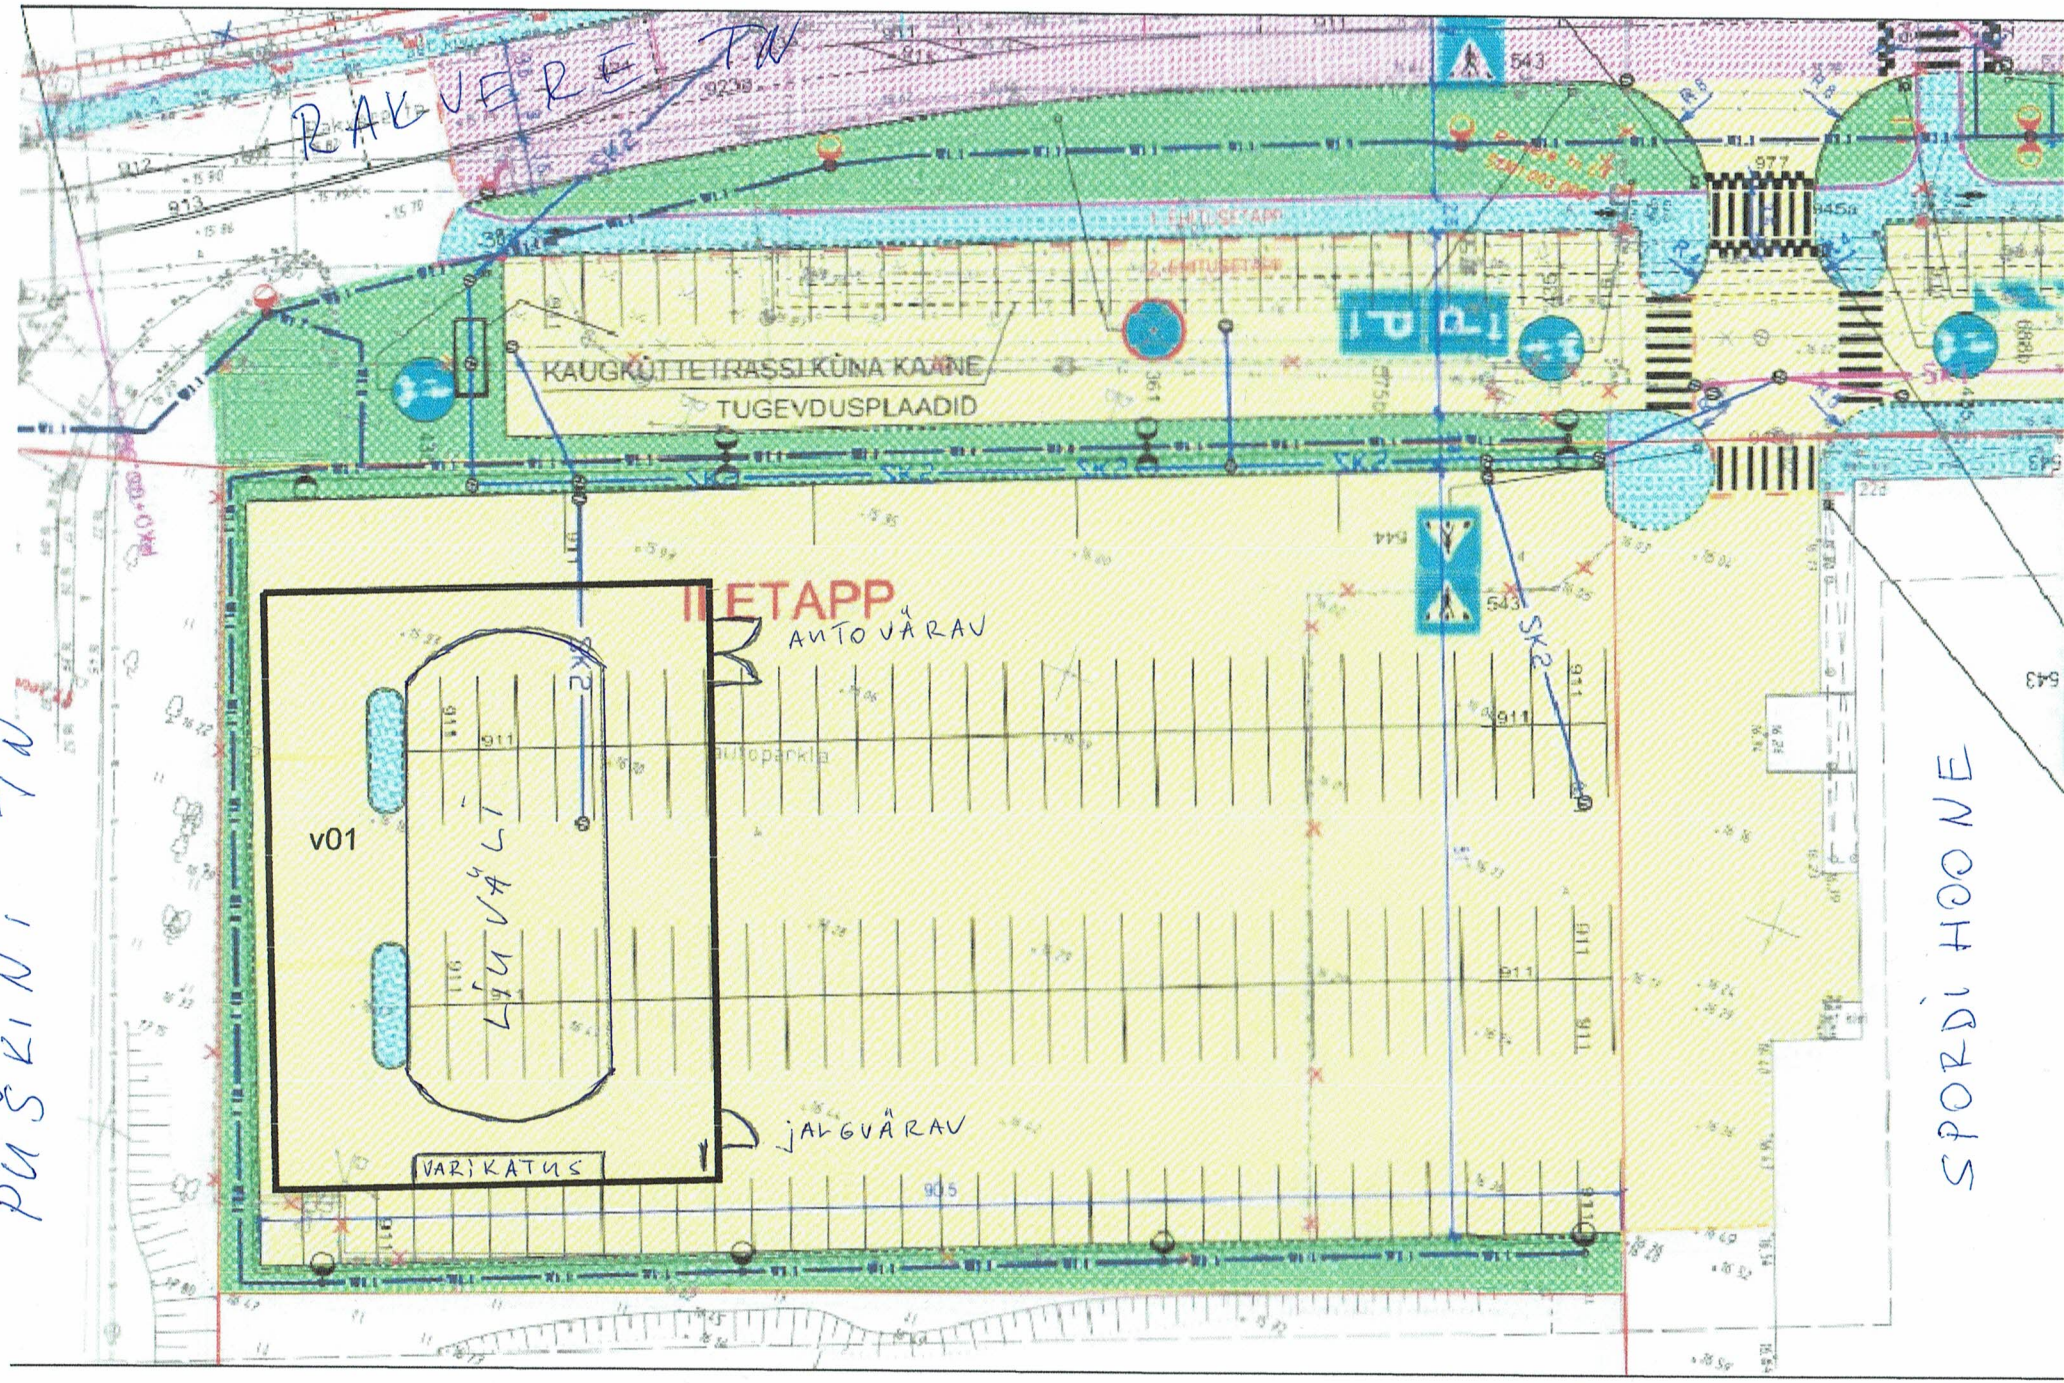
RAKVERE TN
PUŠKINI TN
SPORDIHOONE
KAUGKÜTTETRASSI KÜNA KAANE
TUGEVDUSPLAADID
II ETAPP
AUTOVÄRAV
JALGVÄRAV
LÕUVÄLJ
VARIKATUS
v01
autoparkla
SK2
543
544
911
977
905
116
1. EHITUSETAPP
2. EHITUSETAPP

EVS 100 PARK

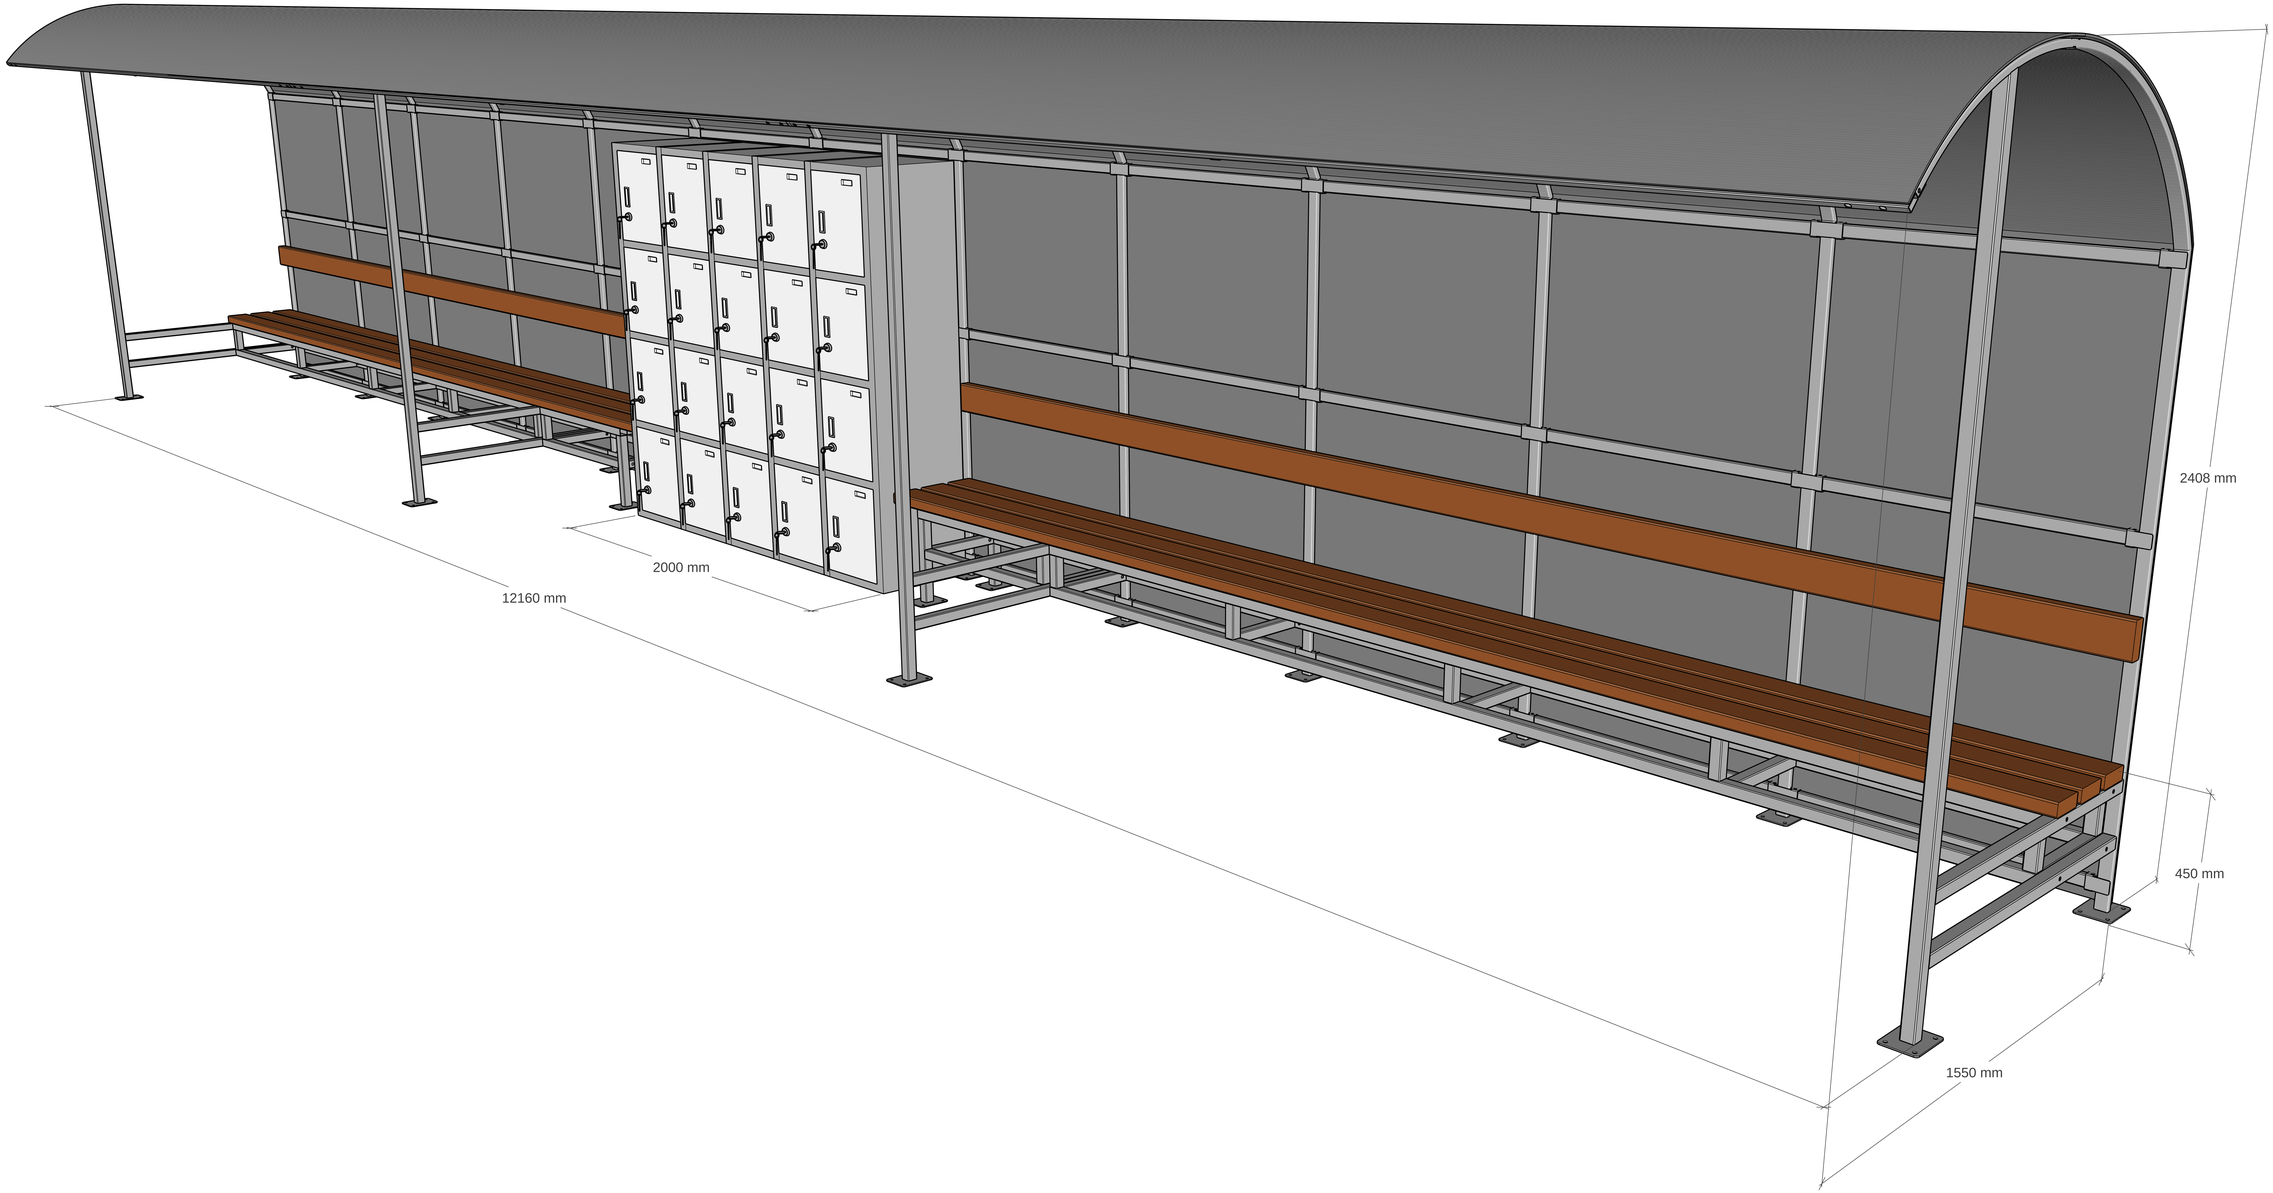
2408 mm
2000 mm
12160 mm
450 mm
1550 mm