


ISIKLIKU KASUTUSÕIGUSEGA KOORMATAVA ALA PLAAN

Ida-Virumaa, Narva linn, Õhu tänav T1

Tunnus : 51101:001:1873, registriosa : 3671209

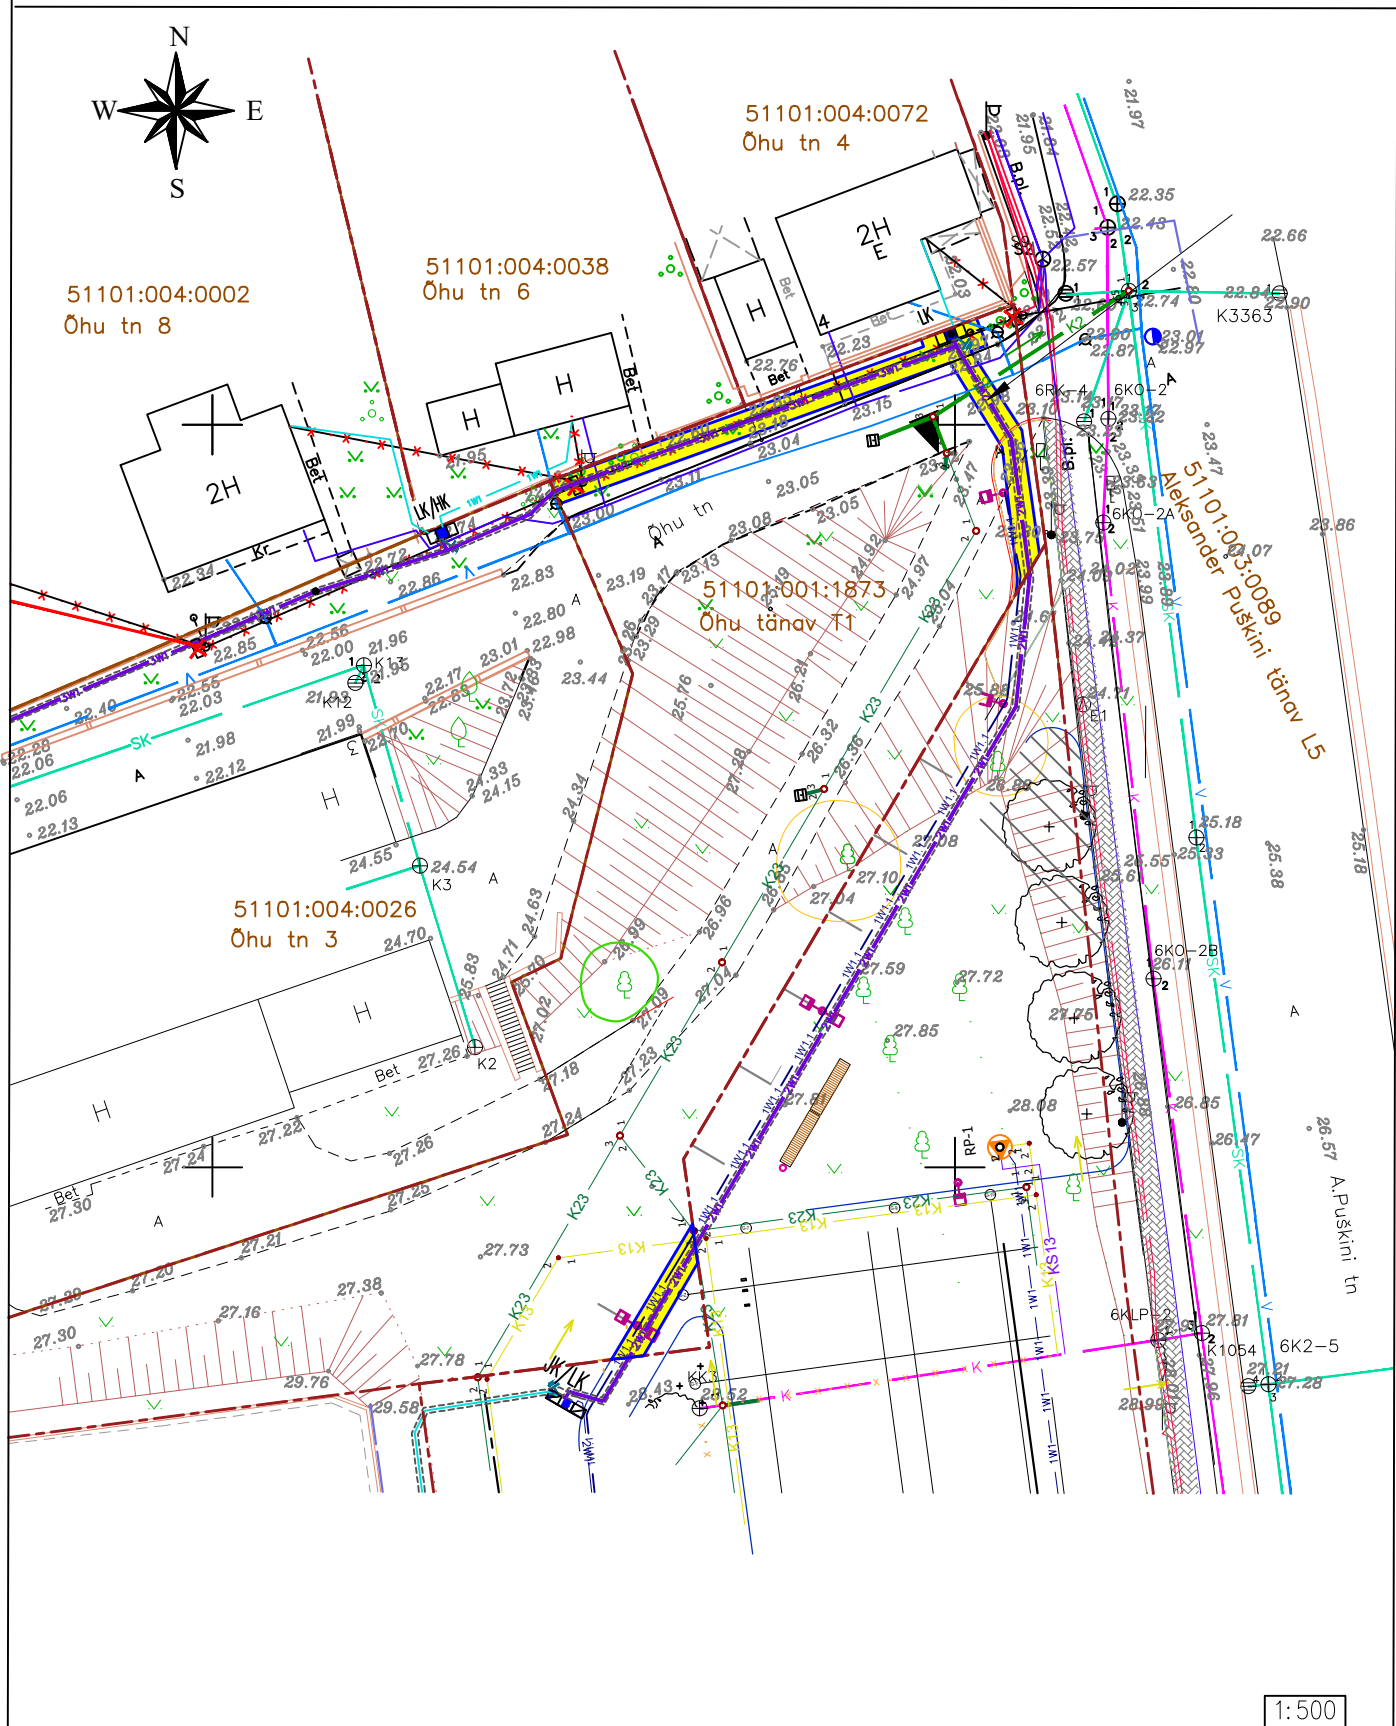

TINGMÄRGID:

- KINNISTU PIIR
- 51104: 004: 0227 KATASTRÜKSUSE TUNNUS
- 3W1 PROJEKTEERITAV 0.4 kV MAAKAABEL TORUS
- LK/HK PROJEKTEERITAV LK/HK KILP
- PROJEKTEERITAV SERVITUUDIALA

1. Kaitsevöönd maakaabelliini koral on 1m äärmisest kaablist.
2. Isikliku kasutusõiguse seadmise ala suurus on 106 m².
3. Projekteeritud trassi pikkus ca 53 m.