
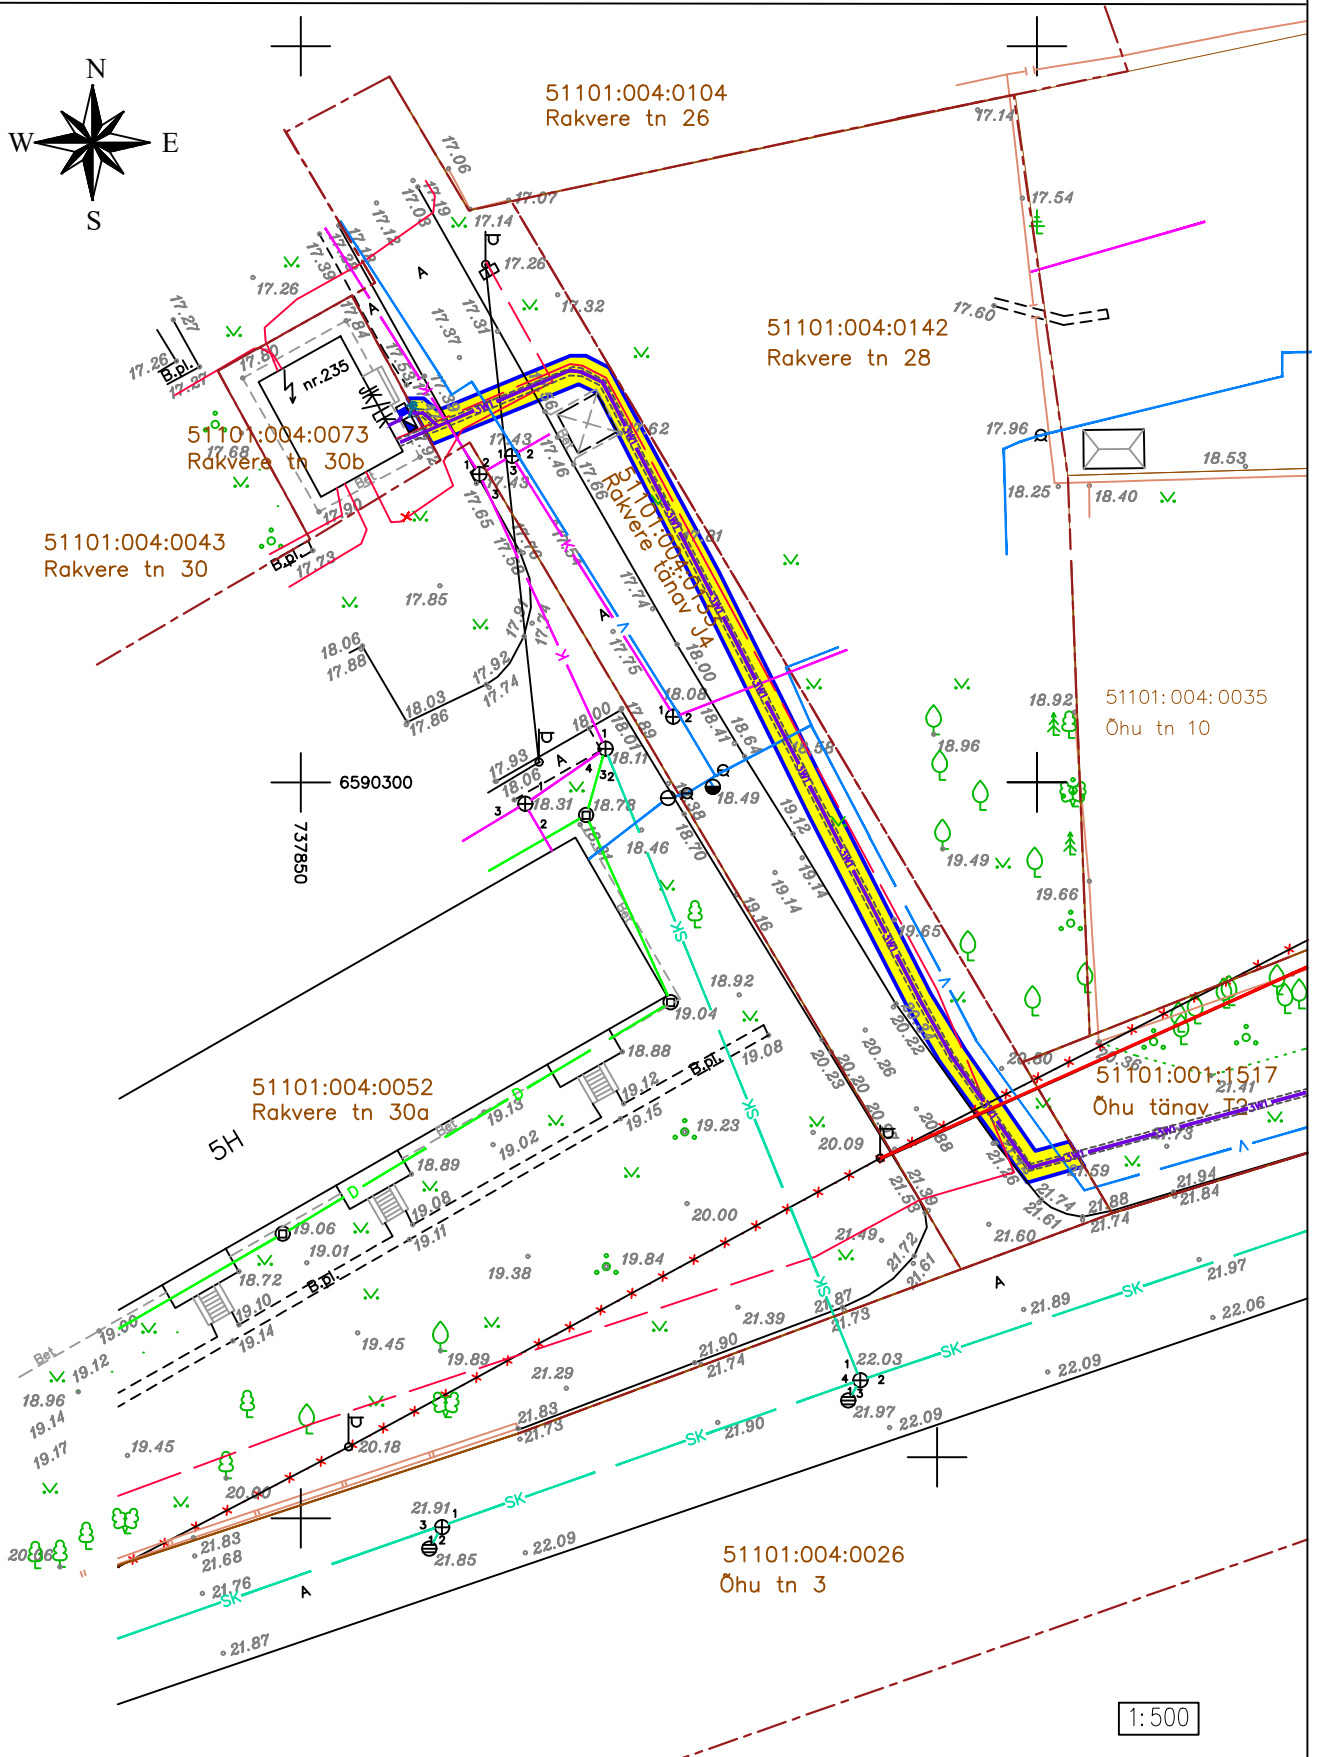


ISIKLIKU KASUTUSÕIGUSEGA KOORMATAVA ALA PLAAN

Ida-Virumaa, Narva linn, Rakvere tänav J4

Tunnus : 51101:004:0133, registriosa : 3937809

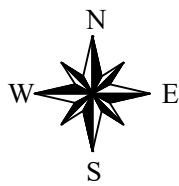

TINGMÄRGID:

- KINNISTU PIIR
- 51104:004:0227 KATASTRÜKSUSE TUNNUS
- 3W1 PROJEKTEERITAV 0.4 kV MAAKAABEL TORUS
- PROJEKTEERITAV SERVITUUDIALA

1. Kaitsevöönd maakaabelliini koral on 1m äärmisest kaablist.
2. Isikliku kasutusõiguse seadmise ala suurus on 154 m².
3. Projekteeritud trassi pikkus ca 77 m.