


ISIKLIKU KASUTUSÕIGUSEGA KOORMATAVA ALA PLAAN
P. Kerese tn 17b, Narva linn, Narva linn, Ida-Viru maakond
Tunnus 51101:001:0233, reg. nr 2400650

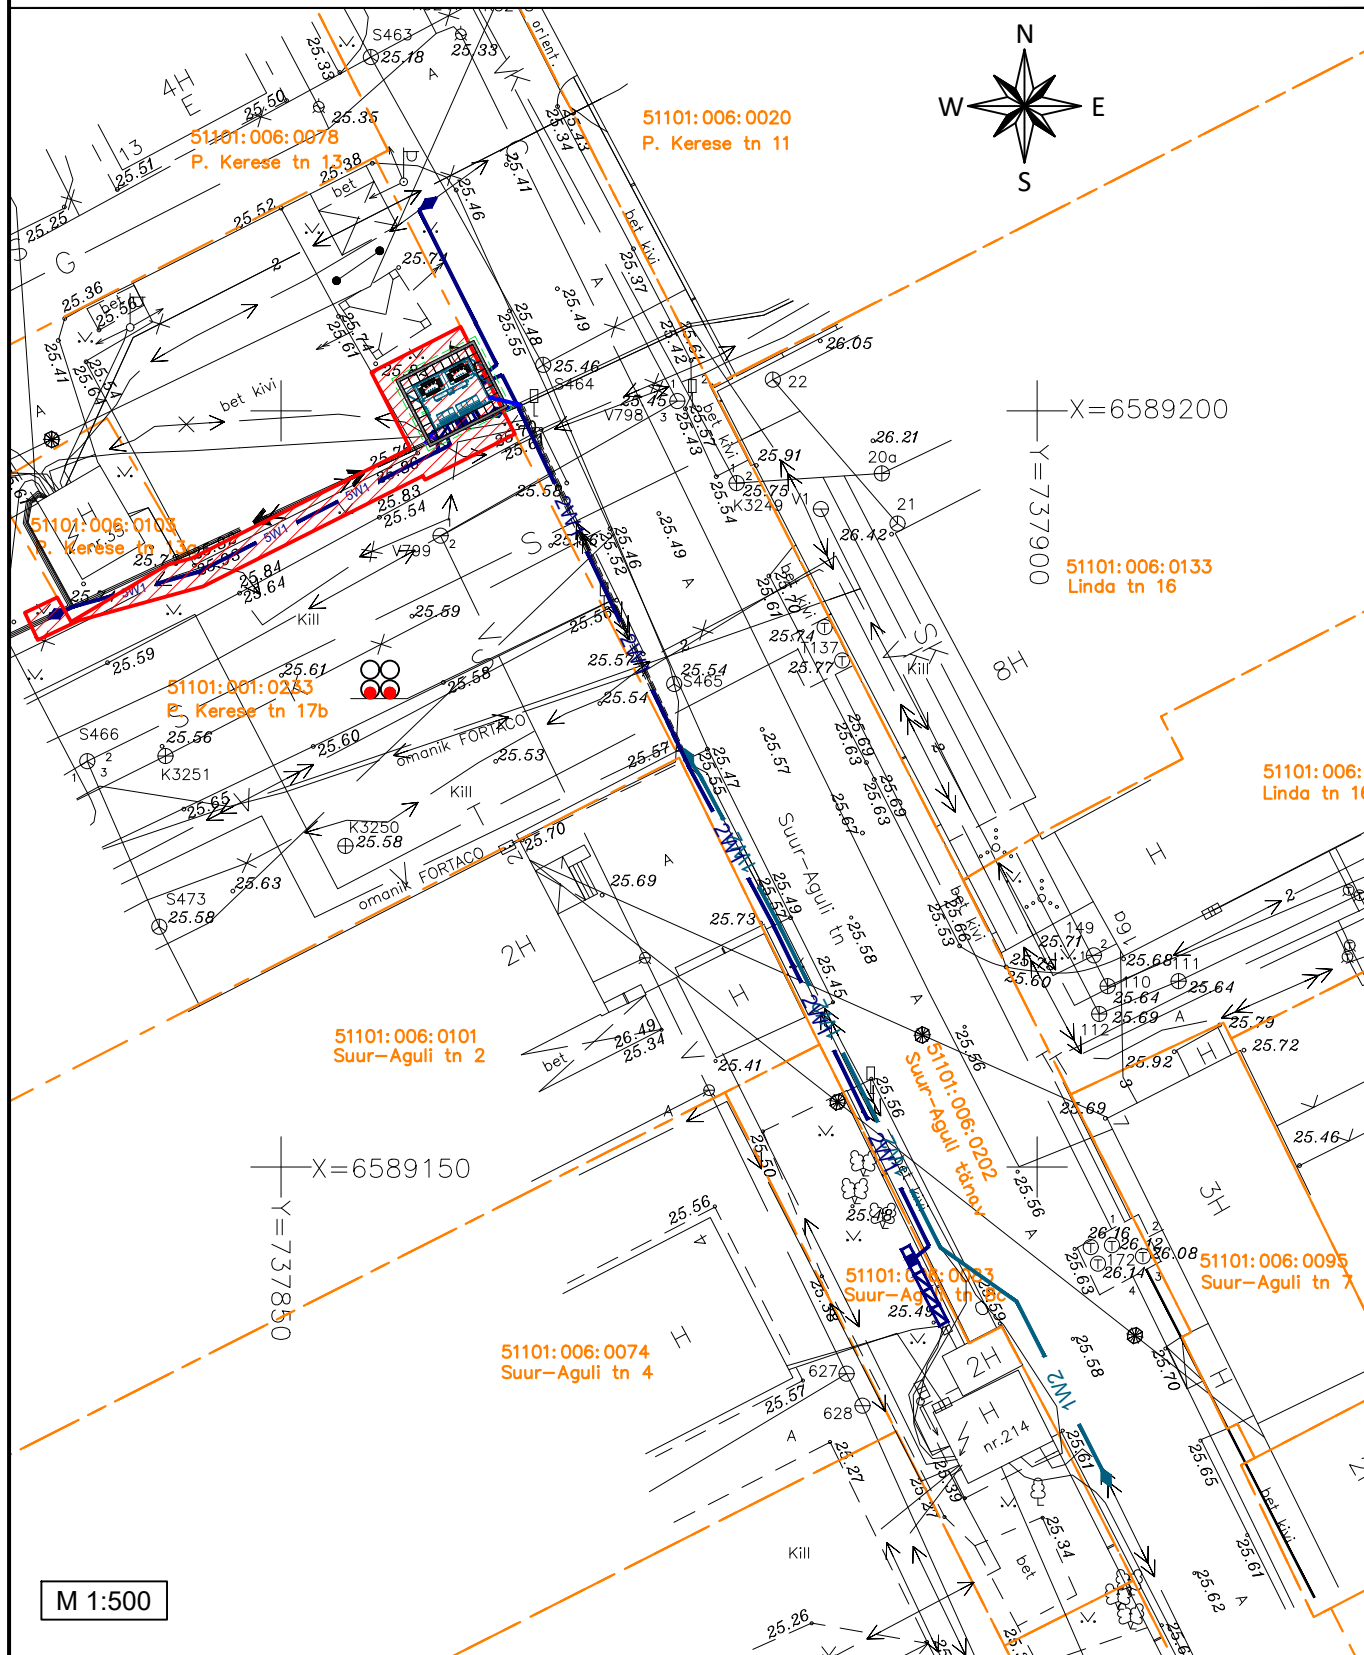

TINGMÄRGID

- Projekteeritud 0,4kV maakaabel torus (x-kaablite arv)
- Projekteeritud kaablijätkumuhv
- Projekteeritud liitumiskilp
- Projekteeritud jaotuskilp
- Projekteeritud komplektalajaam
- Kinnistu piir
- Isikliku kasutusõiguse seadmise ala

- 1) Kaitsevöönd alajaama, liitumis- ja jaotuskilbi korral on 2 m kilbi välisseinast igas suunas.
- 2) Kaitsevöönd maakaabelliini korral on 1 m äärmisest kaablist.
- 3) Isikliku kasutusõiguse seadmise ala suurus on ca 102 m².

Koostas: Vaido Sooäär
E-Service AS projekteerija