


MAAKORRALDUSKAVA PLAAN

Maakond: Ida-Virumaa

Narva linn

Lähiaadress: Mesilase tn 5a, Mesilase tn 1b, Mesilase tn 3a

Möötkava: 1:1000

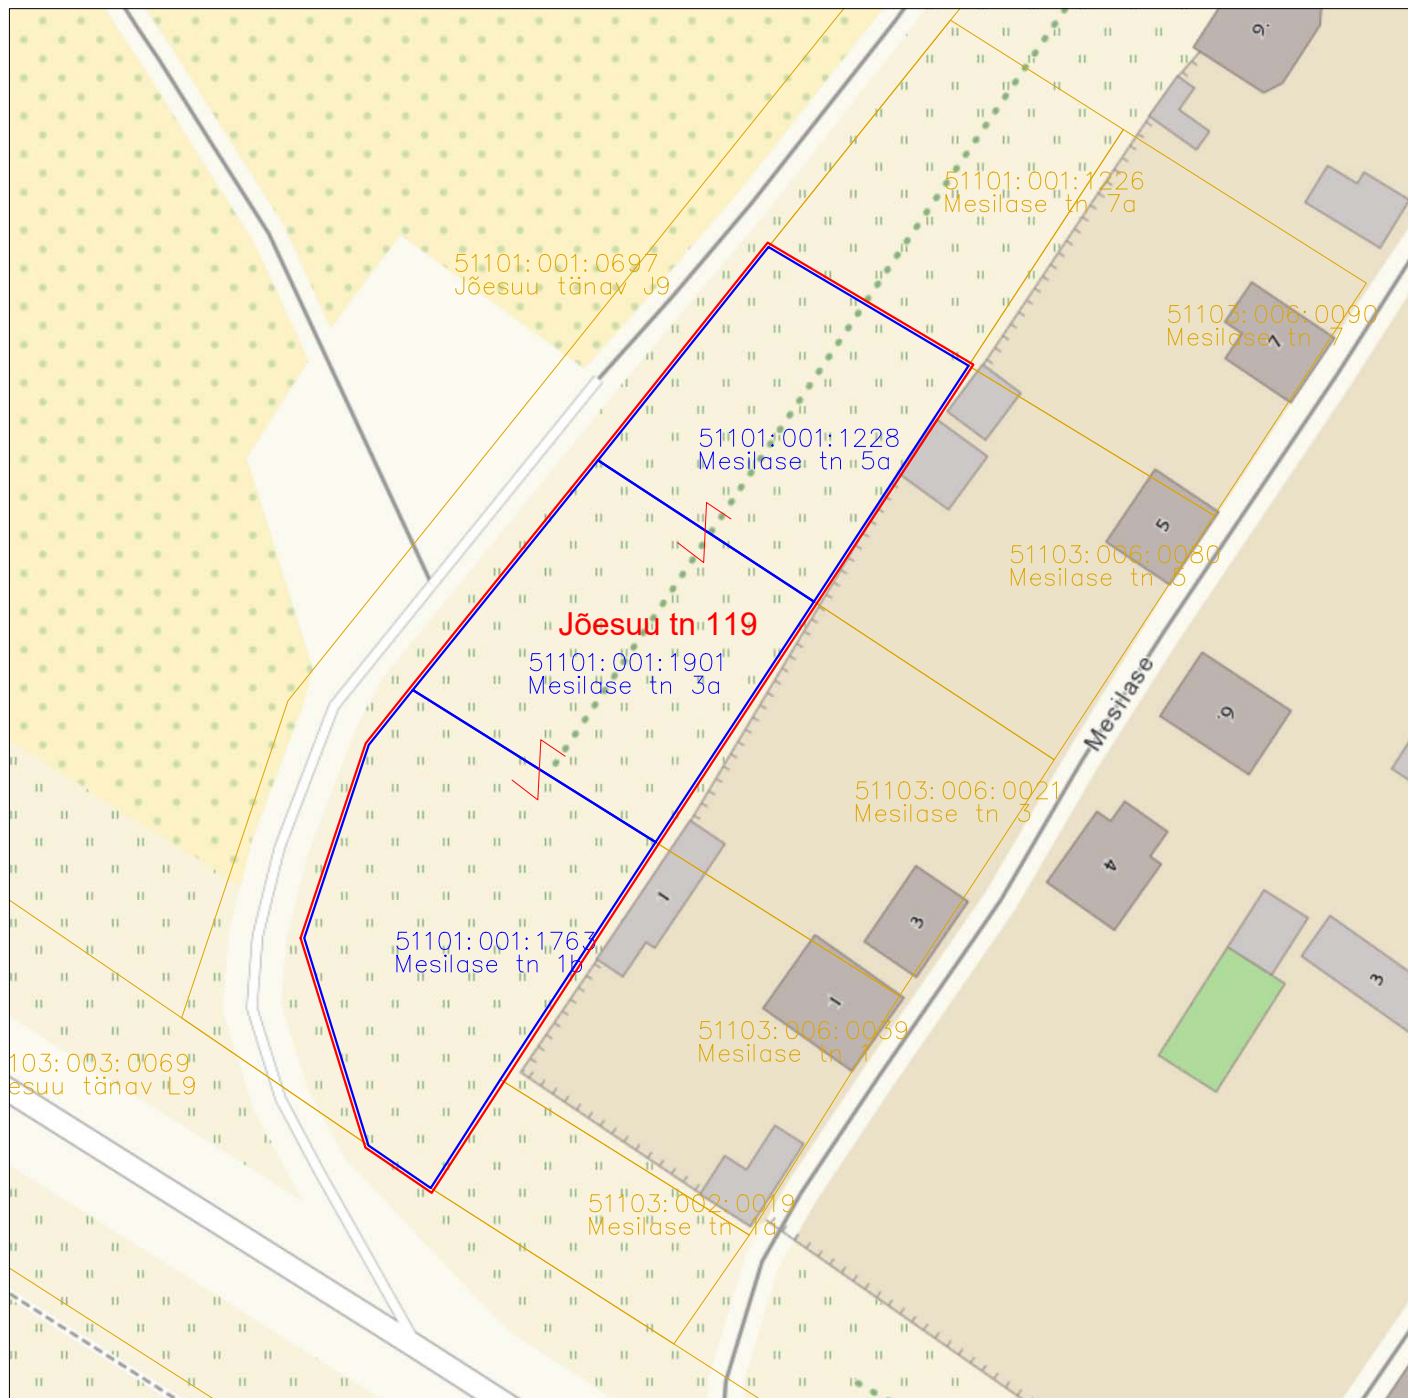

Leppemärgid:

- registreeritud katastriüksuse piirid
- maakorraldustoiminguga seotud katastriüksused
- uus maaeralduse piir

Kohaliku omavalitsuse esindaja: /allkirjastatud digitaalselt / Sergei Tõsjatov

Maaomanik: /allkirjastatud digitaalselt / Ivan Putan

Koostas: /allkirjastatud digitaalselt / maamöötaja Oliver Sinikas
13.10.2021 tegevuslitsents 630-MA-k