


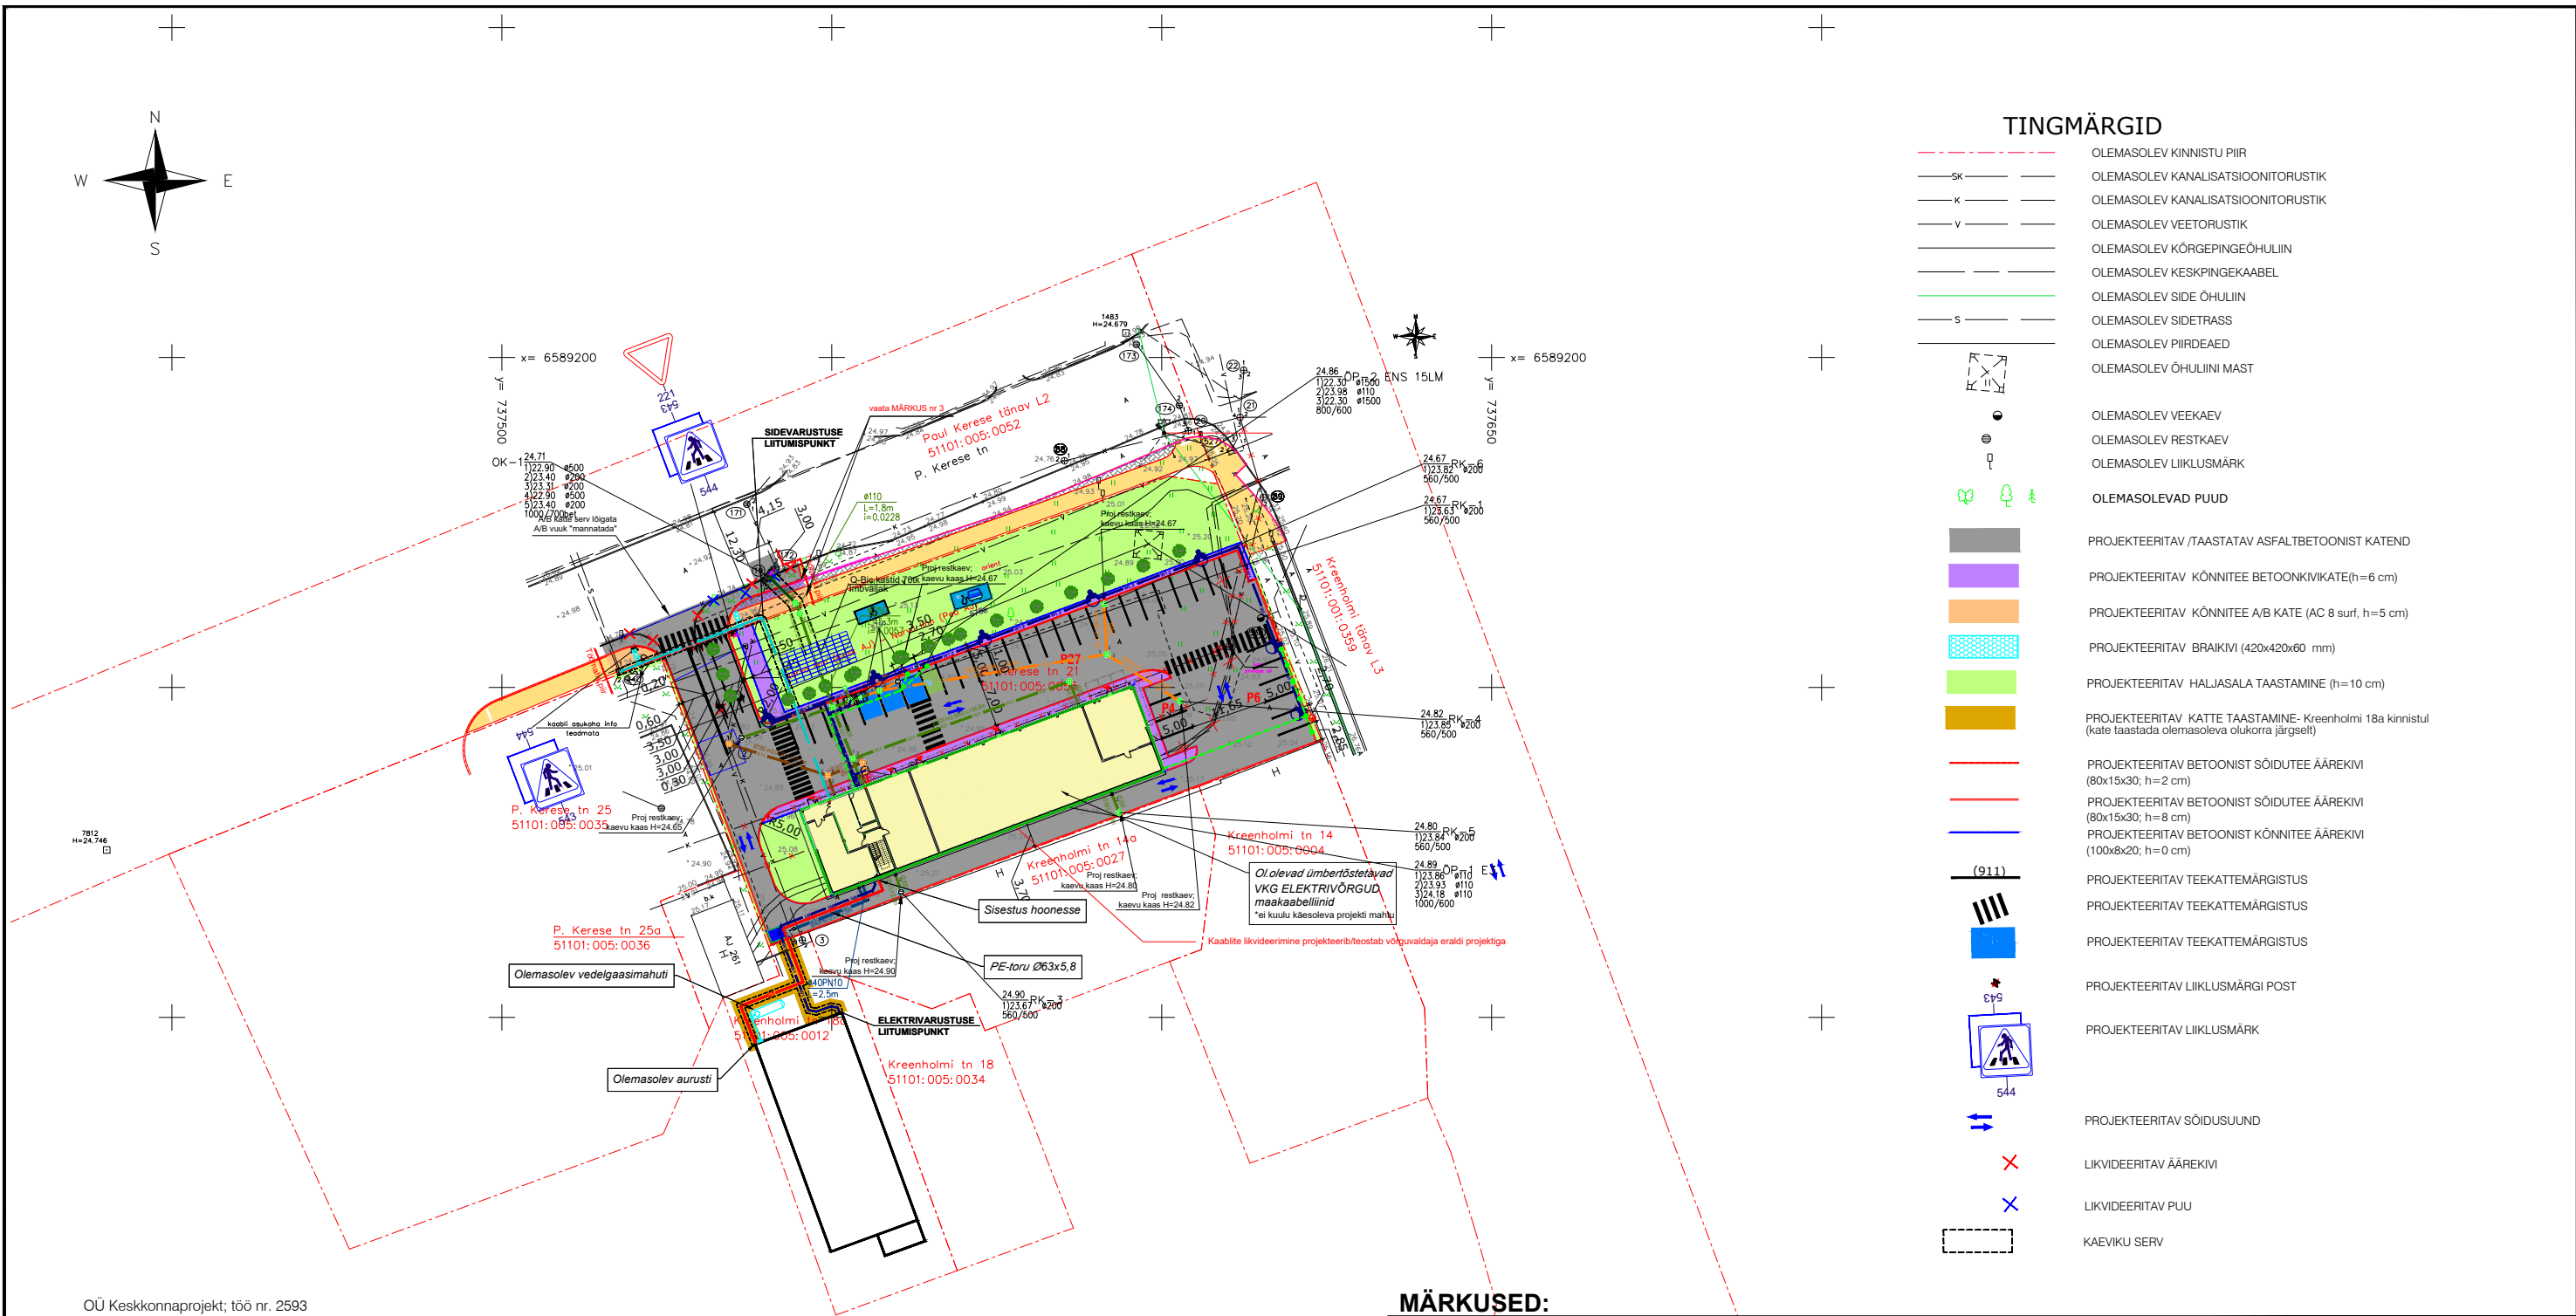

TINGMÄRGID

- OLEMASOLEV KINNISTU PIIR
- OLEMASOLEV KANALISATSIONITORUSTIK
- OLEMASOLEV KANALISATSIONITORUSTIK
- OLEMASOLEV VEETORUSTIK
- OLEMASOLEV KÕRGEPINGEÕHULIN
- OLEMASOLEV KESKPINGEKAABEL
- OLEMASOLEV SIDE ÕHULIN
- OLEMASOLEV SIDETRASS
- OLEMASOLEV PIIRDEAED
- OLEMASOLEV ÕHULIINI MAST
- OLEMASOLEV VEEKAEV
- OLEMASOLEV RESTKAEV
- OLEMASOLEV LIKLUSMÄRK
- OLEMASOLEVAD PUUD
- PROJEKTEERITAV /TAASTATAV ASFALTBETONIST KATEND
- PROJEKTEERITAV KÖNNITEE BETOONKIVIKATE(h=6 cm)
- PROJEKTEERITAV KÖNNITEE A/B KATE (AC 8 surf, h=5 cm)
- PROJEKTEERITAV BRAIKIVI (420x420x60 mm)
- PROJEKTEERITAV HALJASALA TAASTAMINE (h=10 cm)
- PROJEKTEERITAV KATTE TAASTAMINE- Kreenholmi 18a kinnistul (kate taastada olemasoleva olukorra järgselt)
- PROJEKTEERITAV BETONIST SÕIDUTEE ÄÄREKIVI (80x15x30; h=2 cm)
- PROJEKTEERITAV BETONIST SÕIDUTEE ÄÄREKIVI (80x15x30; h=8 cm)
- PROJEKTEERITAV BETONIST KÖNNITEE ÄÄREKIVI (100x8x20; h=0 cm)
- PROJEKTEERITAV TEEKATTEMÄRGISTUS
- PROJEKTEERITAV TEEKATTEMÄRGISTUS
- PROJEKTEERITAV TEEKATTEMÄRGISTUS
- PROJEKTEERITAV LIIKLUSMÄRGI POST
- PROJEKTEERITAV LIIKLUSMÄRK
- PROJEKTEERITAV SÕIDUSUUND
- LIKVIDEERITAV ÄÄREKIVI
- LIKVIDEERITAV PUU
- KAEBIKU SERV

OÜ Keskkonnaprojekt; töö nr. 2593
Tingmärgid:

- Projekteeritud sõidutee äärekivi 150x300 (h=2,5 cm)
- Projekteeritud sõidutee äärekivi 150x300 (h=5 cm)
- Projekteeritud kõnnitee äärekivi 80x200 (h=0 cm)
- Projekteeritud tekstuurlaastidest kivistluis ülekäiguradade ees
- Olemasolev teekattemärgistus
- Projekteeritud teekattemärgistus
- Projekteeritud kolmekihiline sõidutee ab-katend 'Tüüp 1.1'
- Projekteeritud sõidutee kahekihiline ab-katend 'Tüüp 1.3'
- Projekteeritud kõnnitee ab-katend 'Tüüp 2'
- Projekteeritud betoonkivistluisitiskatend 'Tüüp 3.1'
- Projekteeritud haljasalade murukatete taastamine

OÜ Keano

Projekteeritud võrgud:

- V11 Projekteeritud kinnistu veevarustuse torustik
- K22 Projekteeritud sajuveekanalisatsioon (parklast)
- K21 Projekteeritud sajuveekanalisatsioon
- K3 Projekteeritud tehnoloogiline kanalisatsioon
- K11 Projekteeritud kinnistu olmekanalisatsioon
- V Projekteeritud demonteeritav veevarustuse torustik
- K Projekteeritud demonteeritav kanalisatsiooni torustik

MÄRKUSED:

- Geodeesia OÜ Geoterra. Teostatud 15.04.2021.a. Töö nr 153-2021. Kõrgused EH2000 süsteemis.
- Kui A/B katet kahjustatakse suuremas ulatuses kui projektdokumentatsioonis kajastatud, siis tuleb see ka normidekohaselt taastada.
- Eeldatud on, et käesoleva projektlaheandus ehitatakse välja enne OÜ Keskkonnaprojekt (töö nr. 2593) poolt projekteeritud lahendust. Sellest tulenevalt on katendi taastamisel P.Kerese tänaval arvestatud ka olemasoleva olukorraga ! Vajadusel paigaldada sõidutee äärekivi taha liiklusemärg nr 422 "ümberpöike suund".

Mastlop OÜ Mastlop Reg.kood 12618952; EEP003122; ELK000079 Peterburi tee 2F, Tallinn 11415 tel. +372 56 24 26 34, e-mail ppoltsam@gmail.com		Projekti nimetus:		PAUL KERESE TN 21 EHITUSPROJEKT TEEDE-EHITUSLIK OSA		Töö nr: 2105	
		Asukoht:		P.KERESE 21/PAUL KERESE TÄNAV L2 NARVA LINN, IDA-VIRU MAAKOND		Leht nr: TL-02	
		Tellija:		OÜ PROJEKTIBÜROO		Staadium: PÕHIPROJEKT	
		Joonise nimetus:		ASENDIPLAAN		Mõõtka: 1:1000	
		Koostatud / trükitud: 23.11.2021/ 23.11.2021					
Projekti juht	Pärt Põltsam						
Projekteeris	Pärt Põltsam						
Kontrollis	Pärt Põltsam (tunnistuse nr. 163405/163406)						