


## ASENDIPLAAN (väljavõte Maa-ameti kaardist)

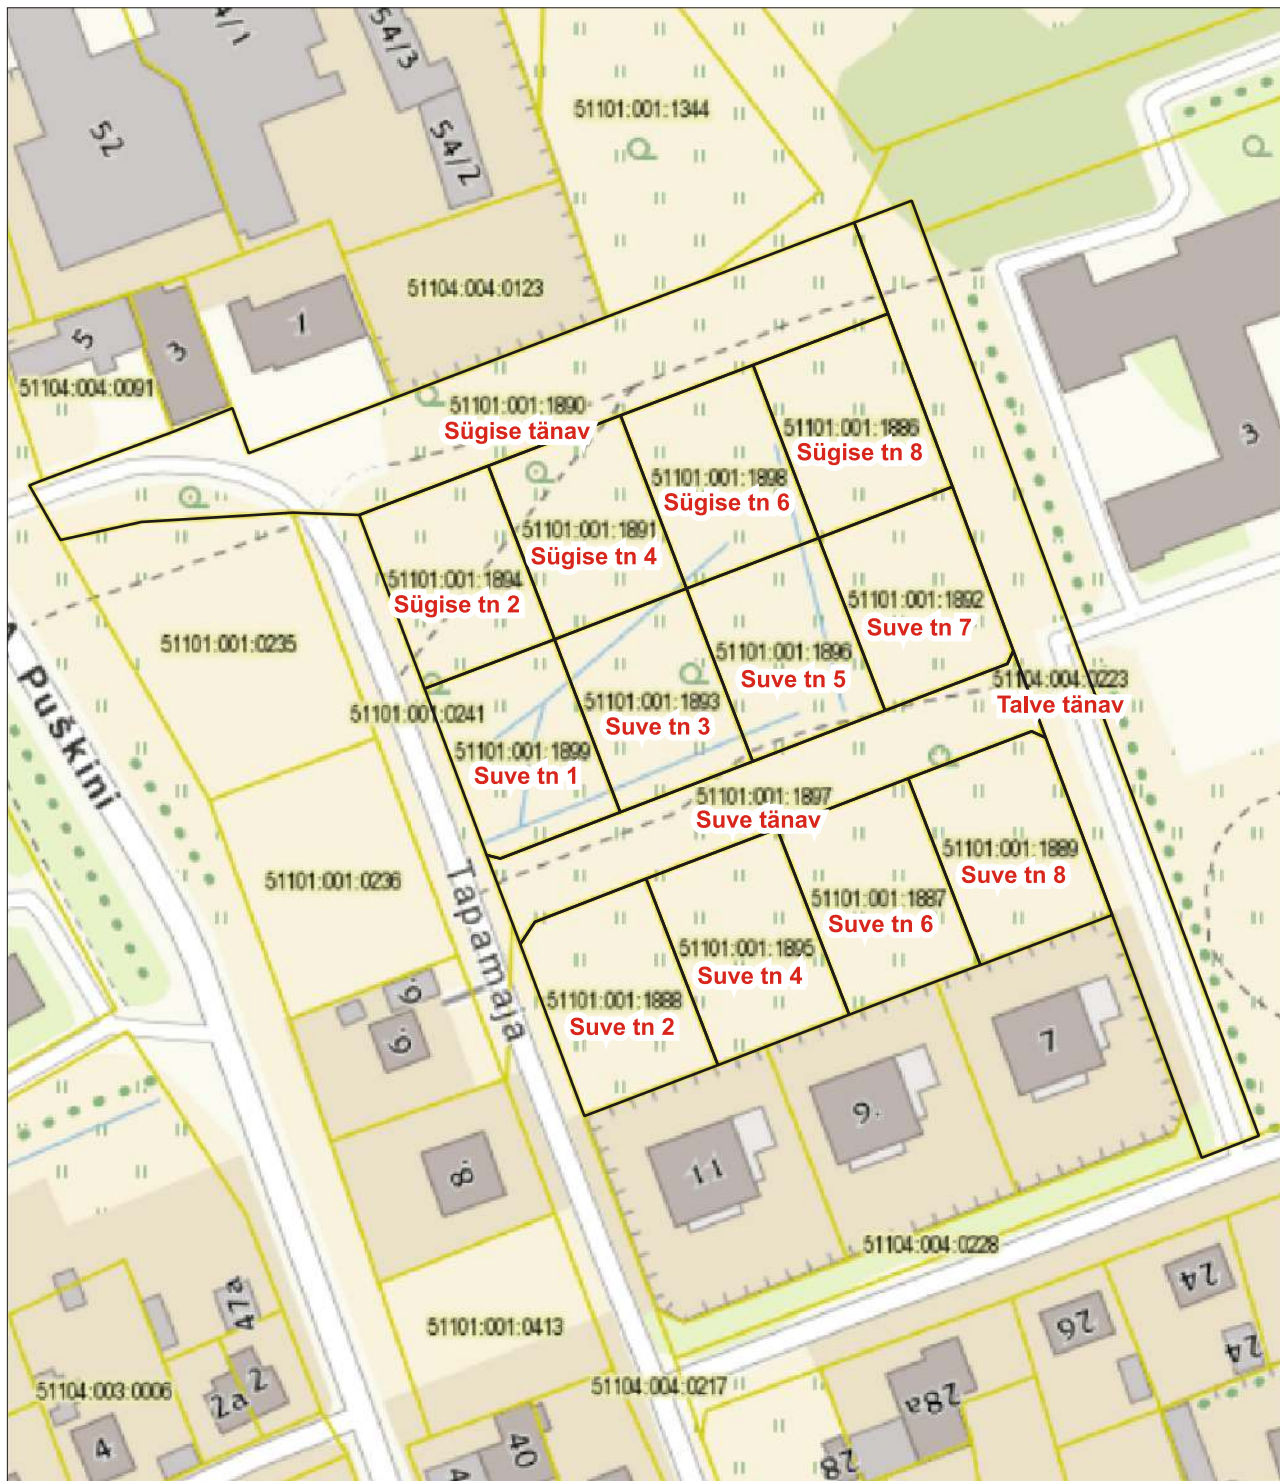

**Suve tn 2** koha-aadress

NARVA LINNAVALITSUS  
ARHITEKTUURI - JA  
LINNAPLANEERIMISE AMET  
Peetri plats 5  
NARVA 20308  
tel. +372 35 99050  
narvaplan@narva.ee

11.02.2022. a.

Narva linn  
Kohanimedega Sügise, Suve  
ja Talve  
seotud koha-aadressid

KOOSTAS:

Virve Torpan +372 5847 0230