


ISIKLIKU KASUTUSÕIGUSEGA KOORMAMISE PLAAN

Kangelaste prospekt L2

51102:001:0122

Narva linn, Ida-Viru maakond

M1:1000

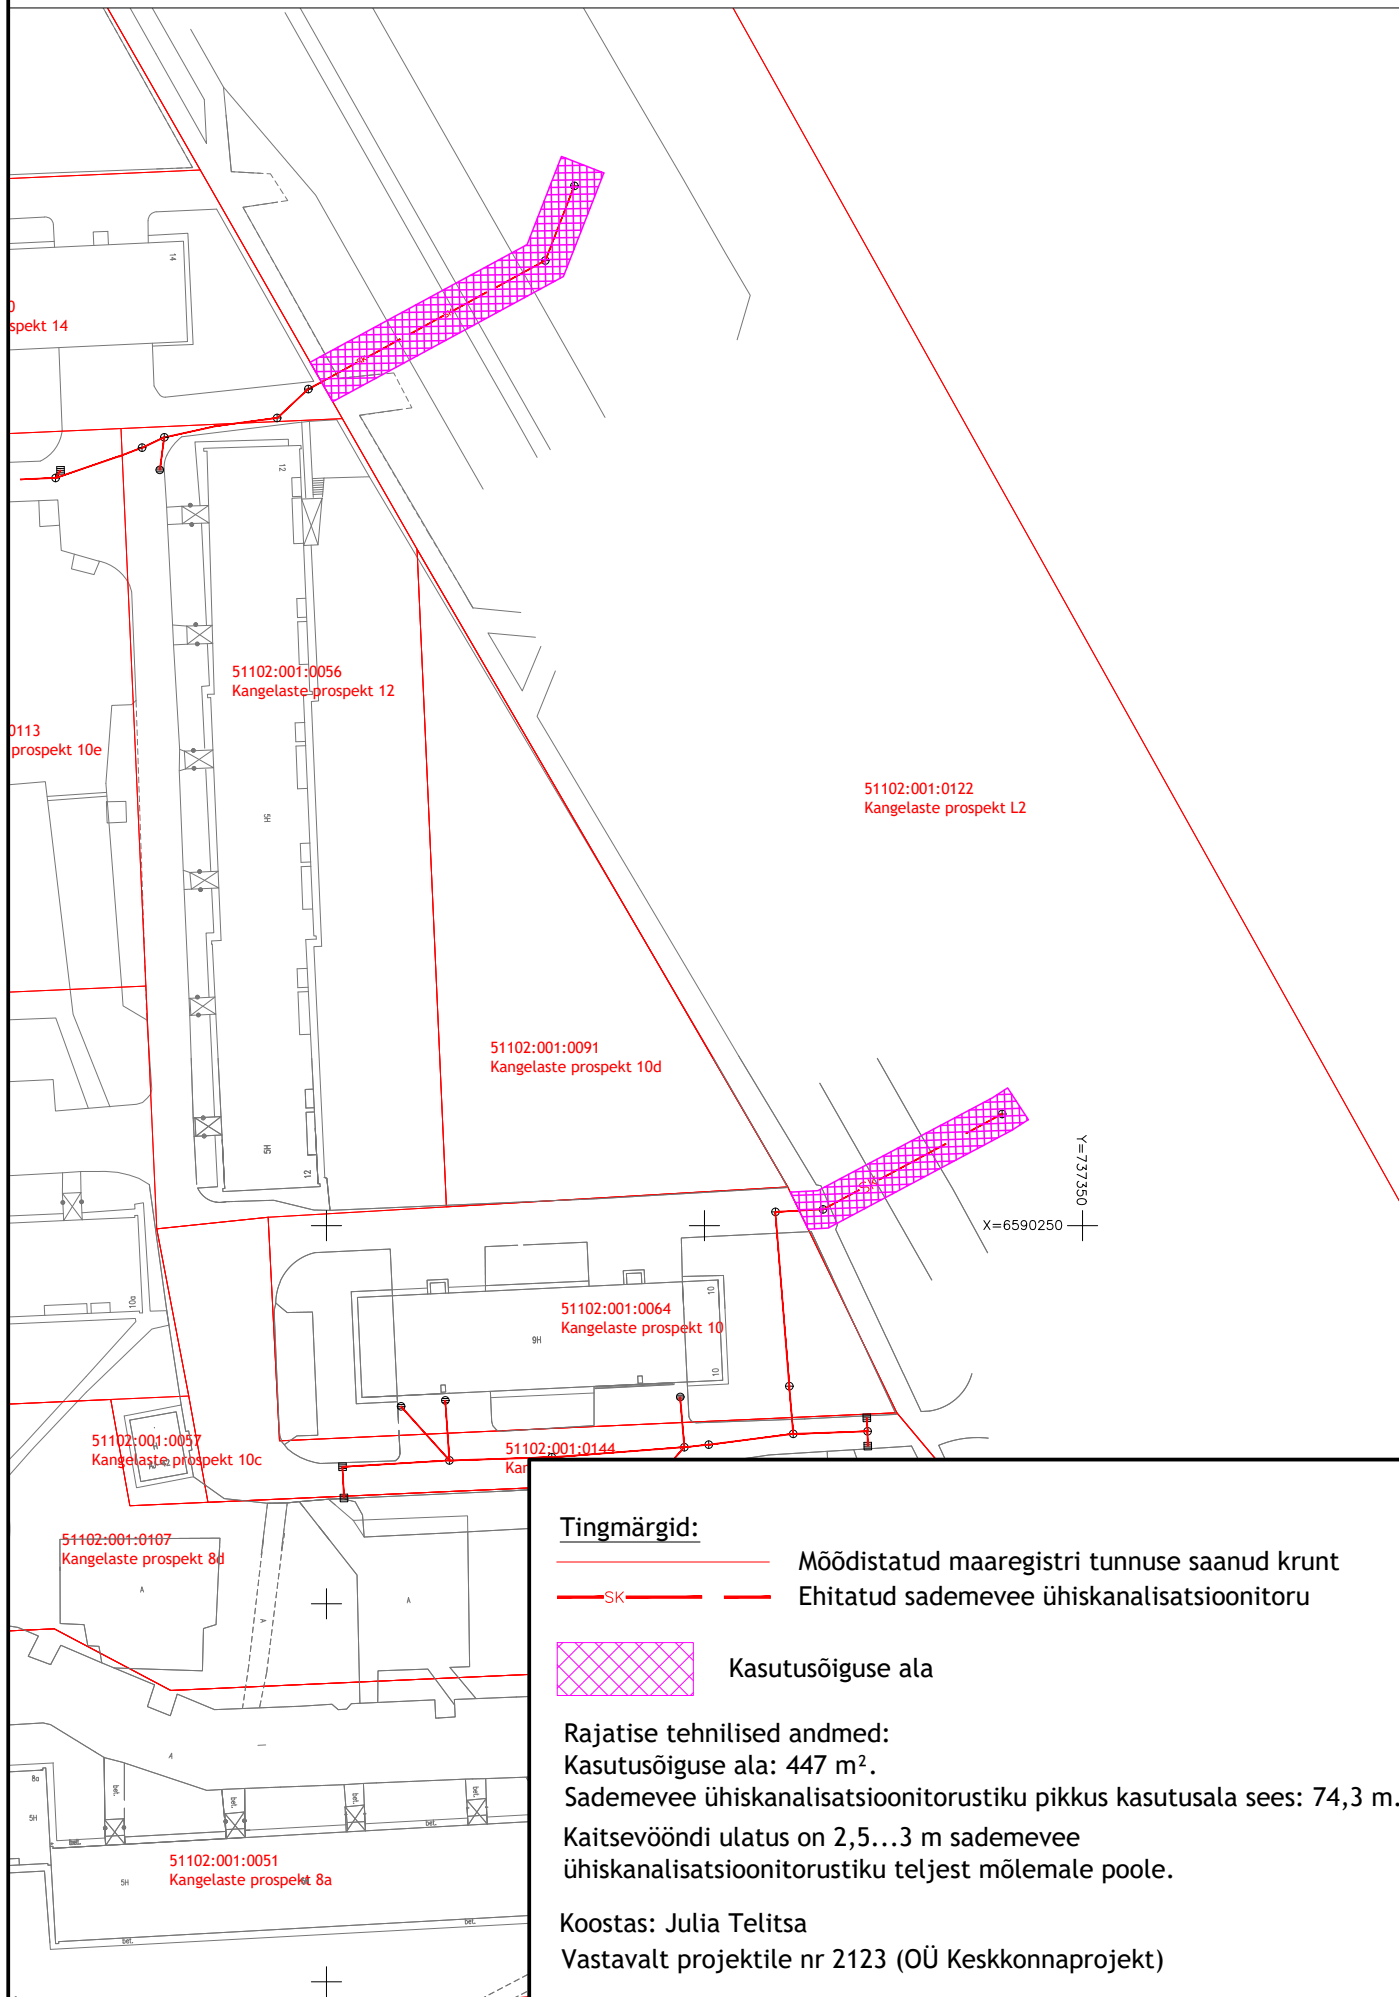

Tingmärgid:

- SK — Mõõdistatud maaregistri tunnuse saanud krunt
- Ehitatud sademevee ühiskanalisatsioonitoru



Kasutusõiguse ala

Rajatise tehnilised andmed:

Kasutusõiguse ala: 447 m².

Sademevee ühiskanalisatsioonitorustiku pikkus kasutusala sees: 74,3 m.

Kaitsevööndi ulatus on 2,5...3 m sademevee ühiskanalisatsioonitorustiku teljest mõlemale poole.

Koostas: Julia Telitsa

Vastavalt projektile nr 2123 (OÜ Keskkonnaprojekt)