


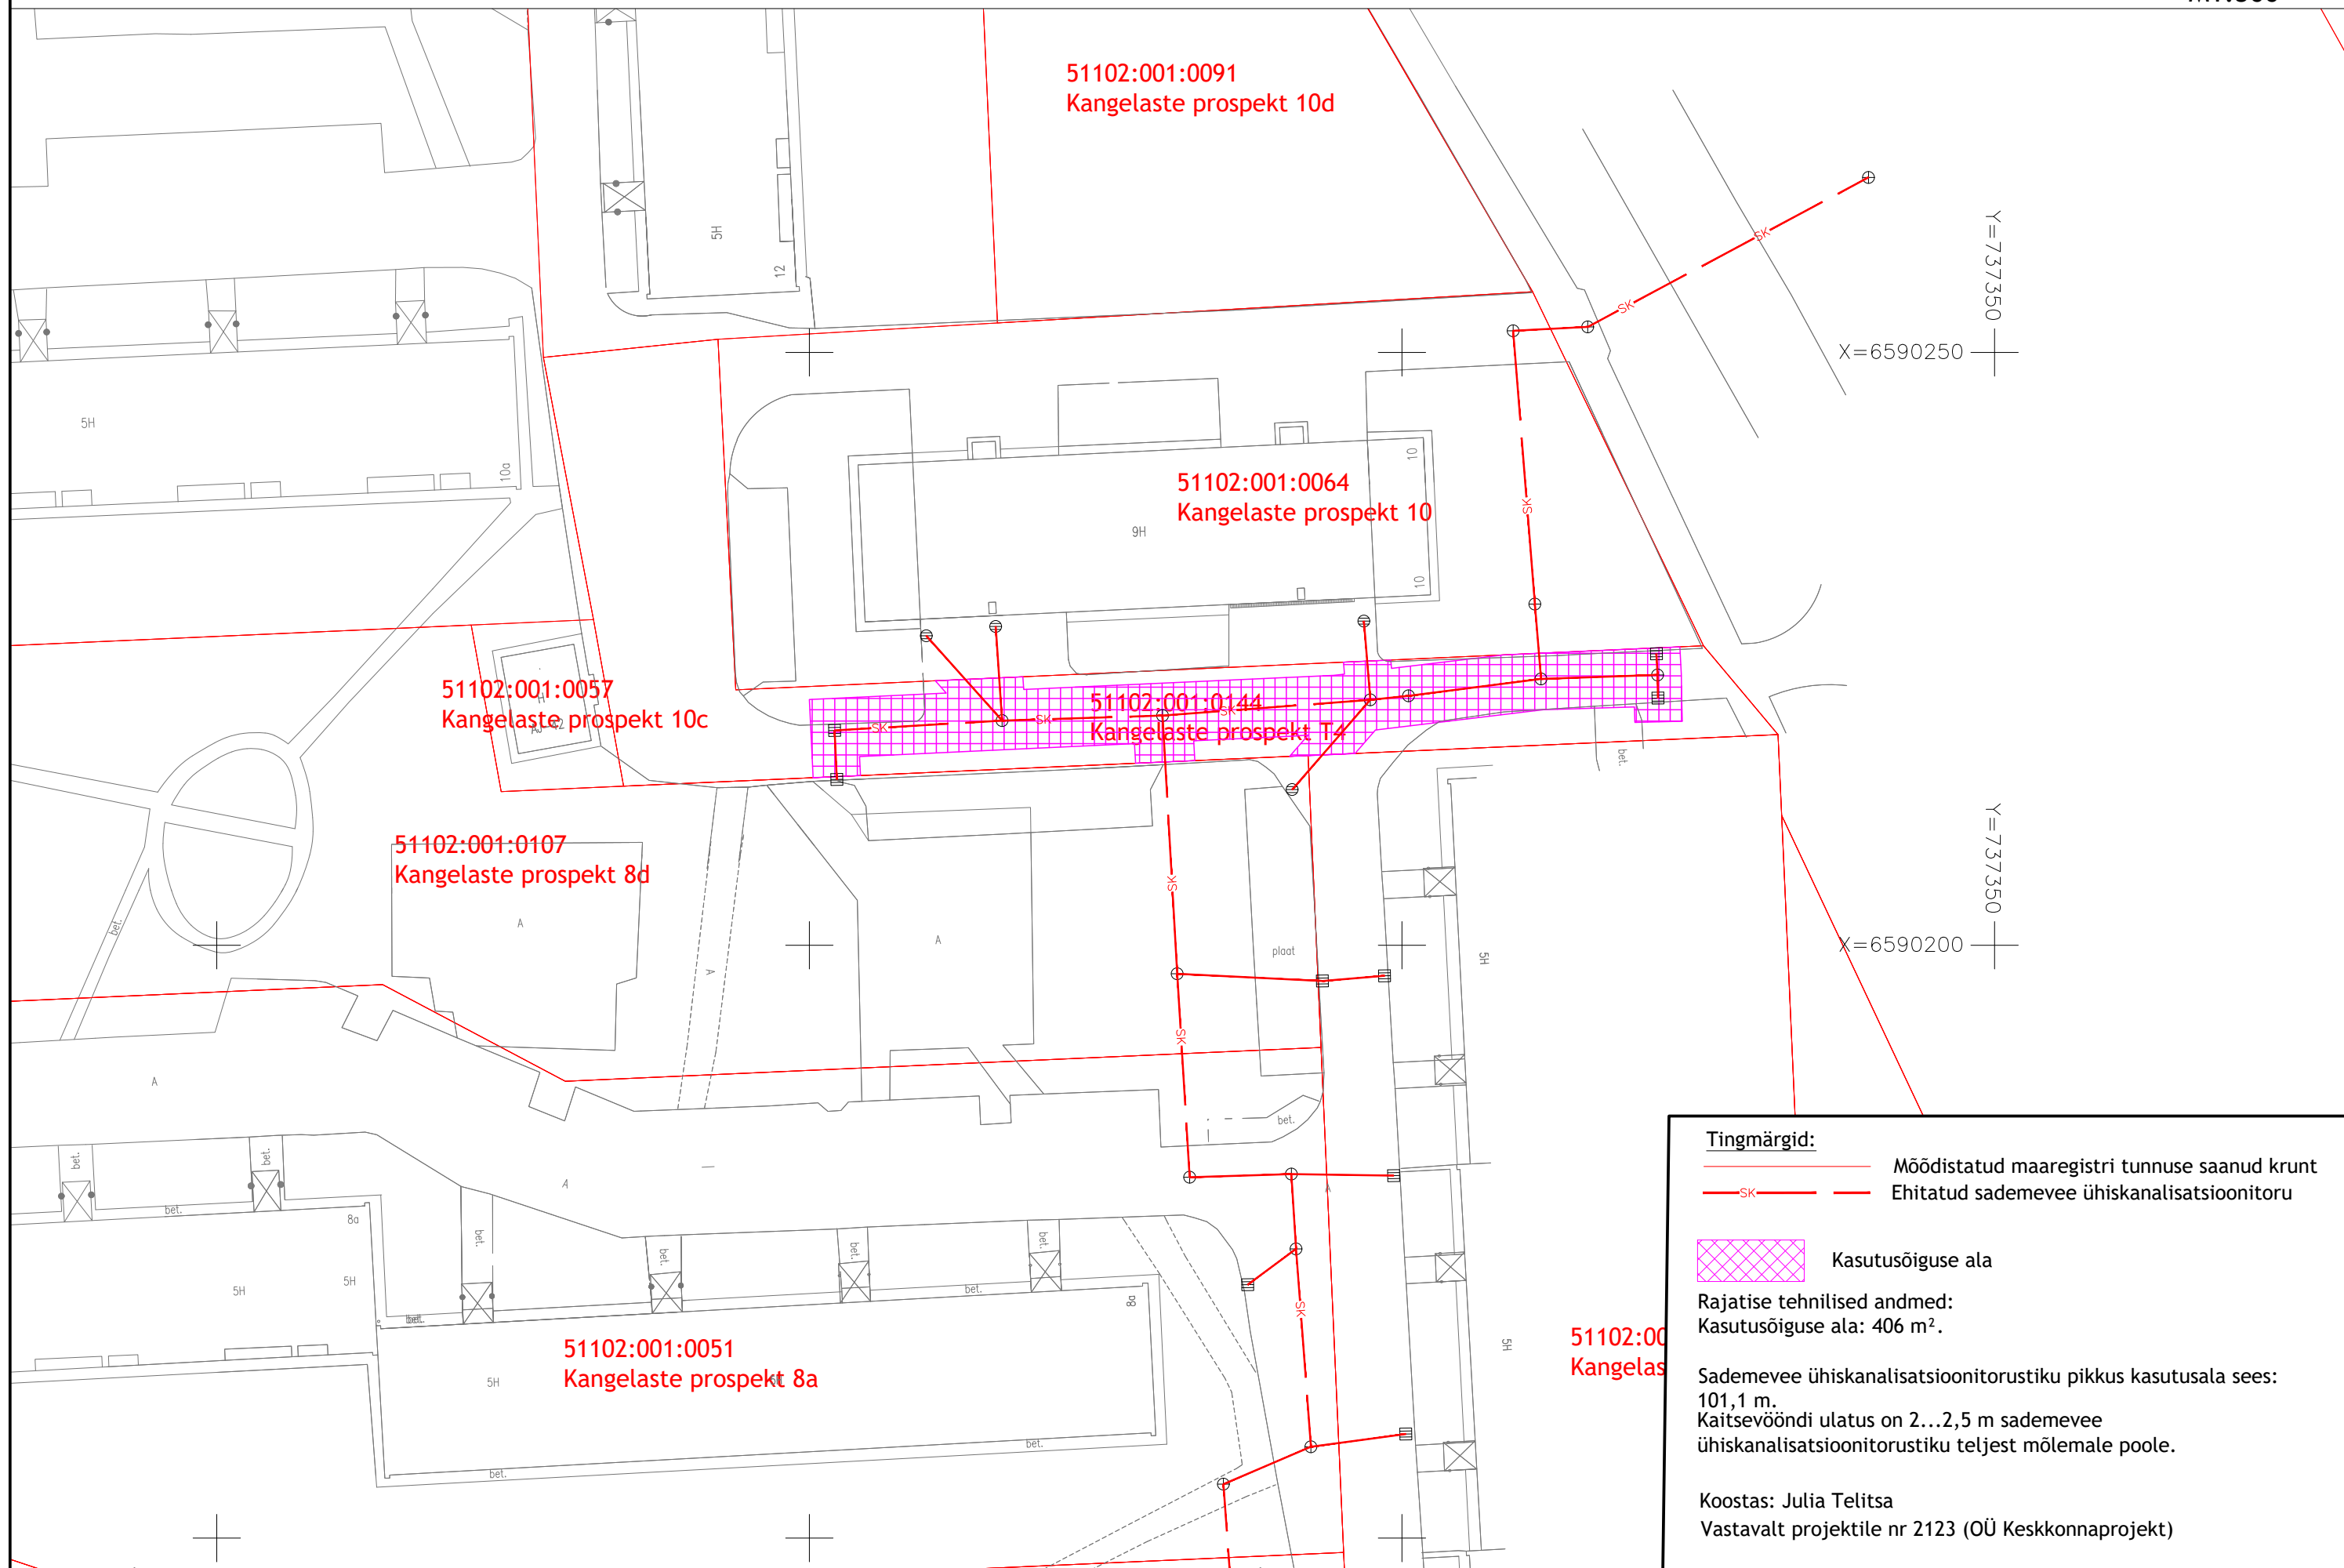

# ISIKLIKU KASUTUSÕIGUSEGA KOORMAMISE PLAAN

Kangelaste prospekt T4  
51102:001:0144  
Narva linn, Ida-Viru maakond

M1:500



### Tingmärgid:

-  Mõeldistatud maaregistri tunnuse saanud krunt
-  Ehitatud sademevee ühiskanaliseerimisitoru

 Kasutusõiguse ala

Rajatise tehnilised andmed:  
Kasutusõiguse ala: 406 m<sup>2</sup>.

Sademevee ühiskanaliseerimisitorustiku pikkus kasutusala sees:  
101,1 m.  
Kaitsevööndi ulatus on 2...2,5 m sademevee ühiskanaliseerimisitorustiku teljest mõlemale poole.

Koostas: Julia Telitsa  
Vastavalt projektile nr 2123 (OÜ Keskkonnaprojekt)