
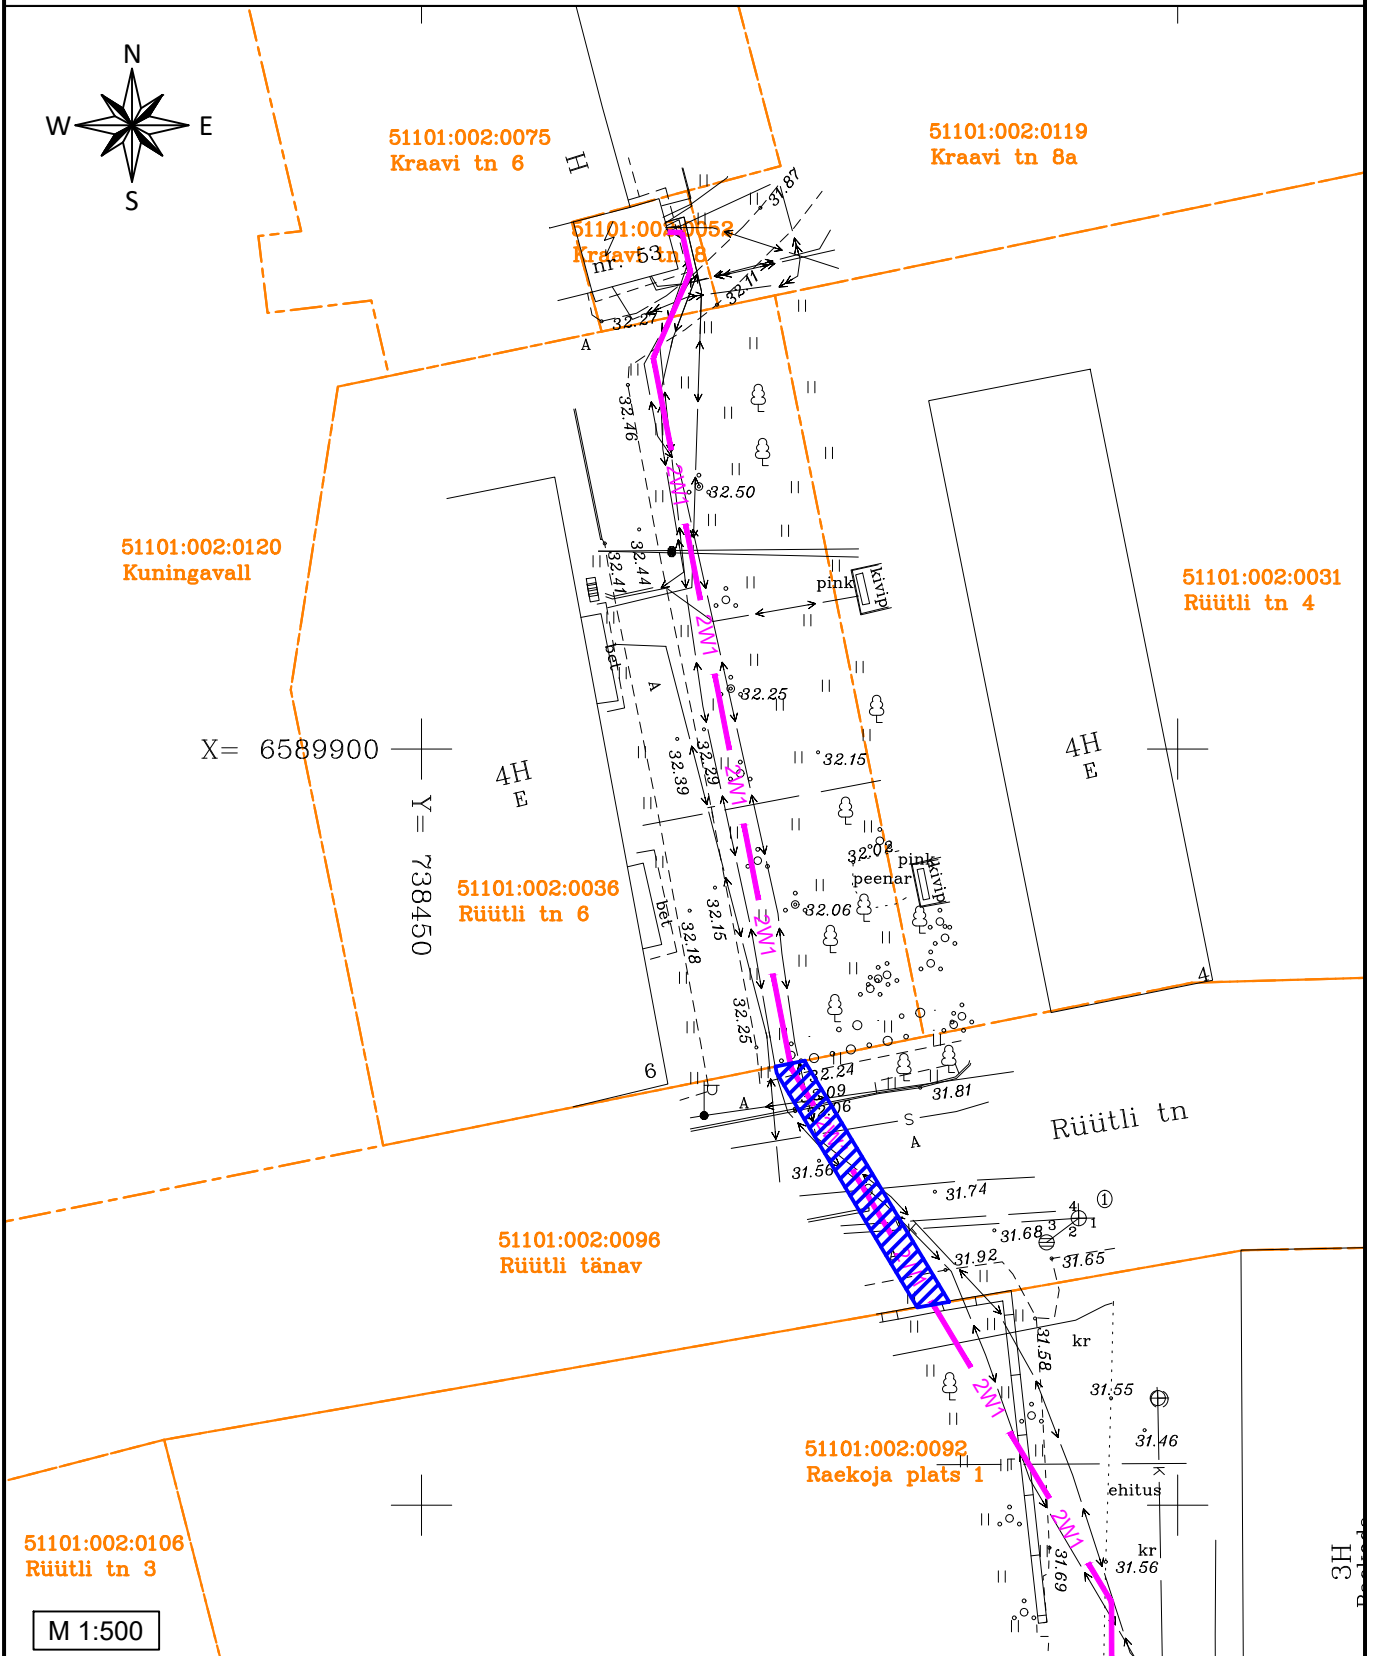


ISIKLIKU KASUTUSÕIGUSEGA KOORMATAVA ALA PLAAN
 Rüütli tänav, Narva linn, Narva linn, Ida-Viru maakond
 Registriosa: 3659509

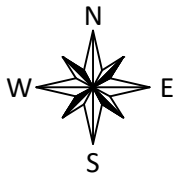

- TINGMÄRGID
- XW1 Projekteeritud 0,4kV maakaabel torus (x-kaablite arv)
 - Kinnistu piir
 - Isikliku kasutusõiguse seadmise ala

- 1) Kaitsevöönd maakaabelliini korral on 1 m äärmisest kaablist.
- 2) Isikliku kasutusõiguse seadmise ala suurus on 38 m².

Koostas: Vaido Sooäär
 E-Service AS projekteerija