
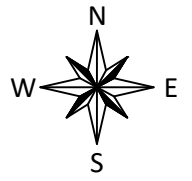


ISIKLIKU KASUTUSÕIGUSEGA KOORMATAVA ALA PLAAN
 Raekoja plats 1, Narva linn, Narva linn, Ida-Viru maakond
 Registriosa: 3655709

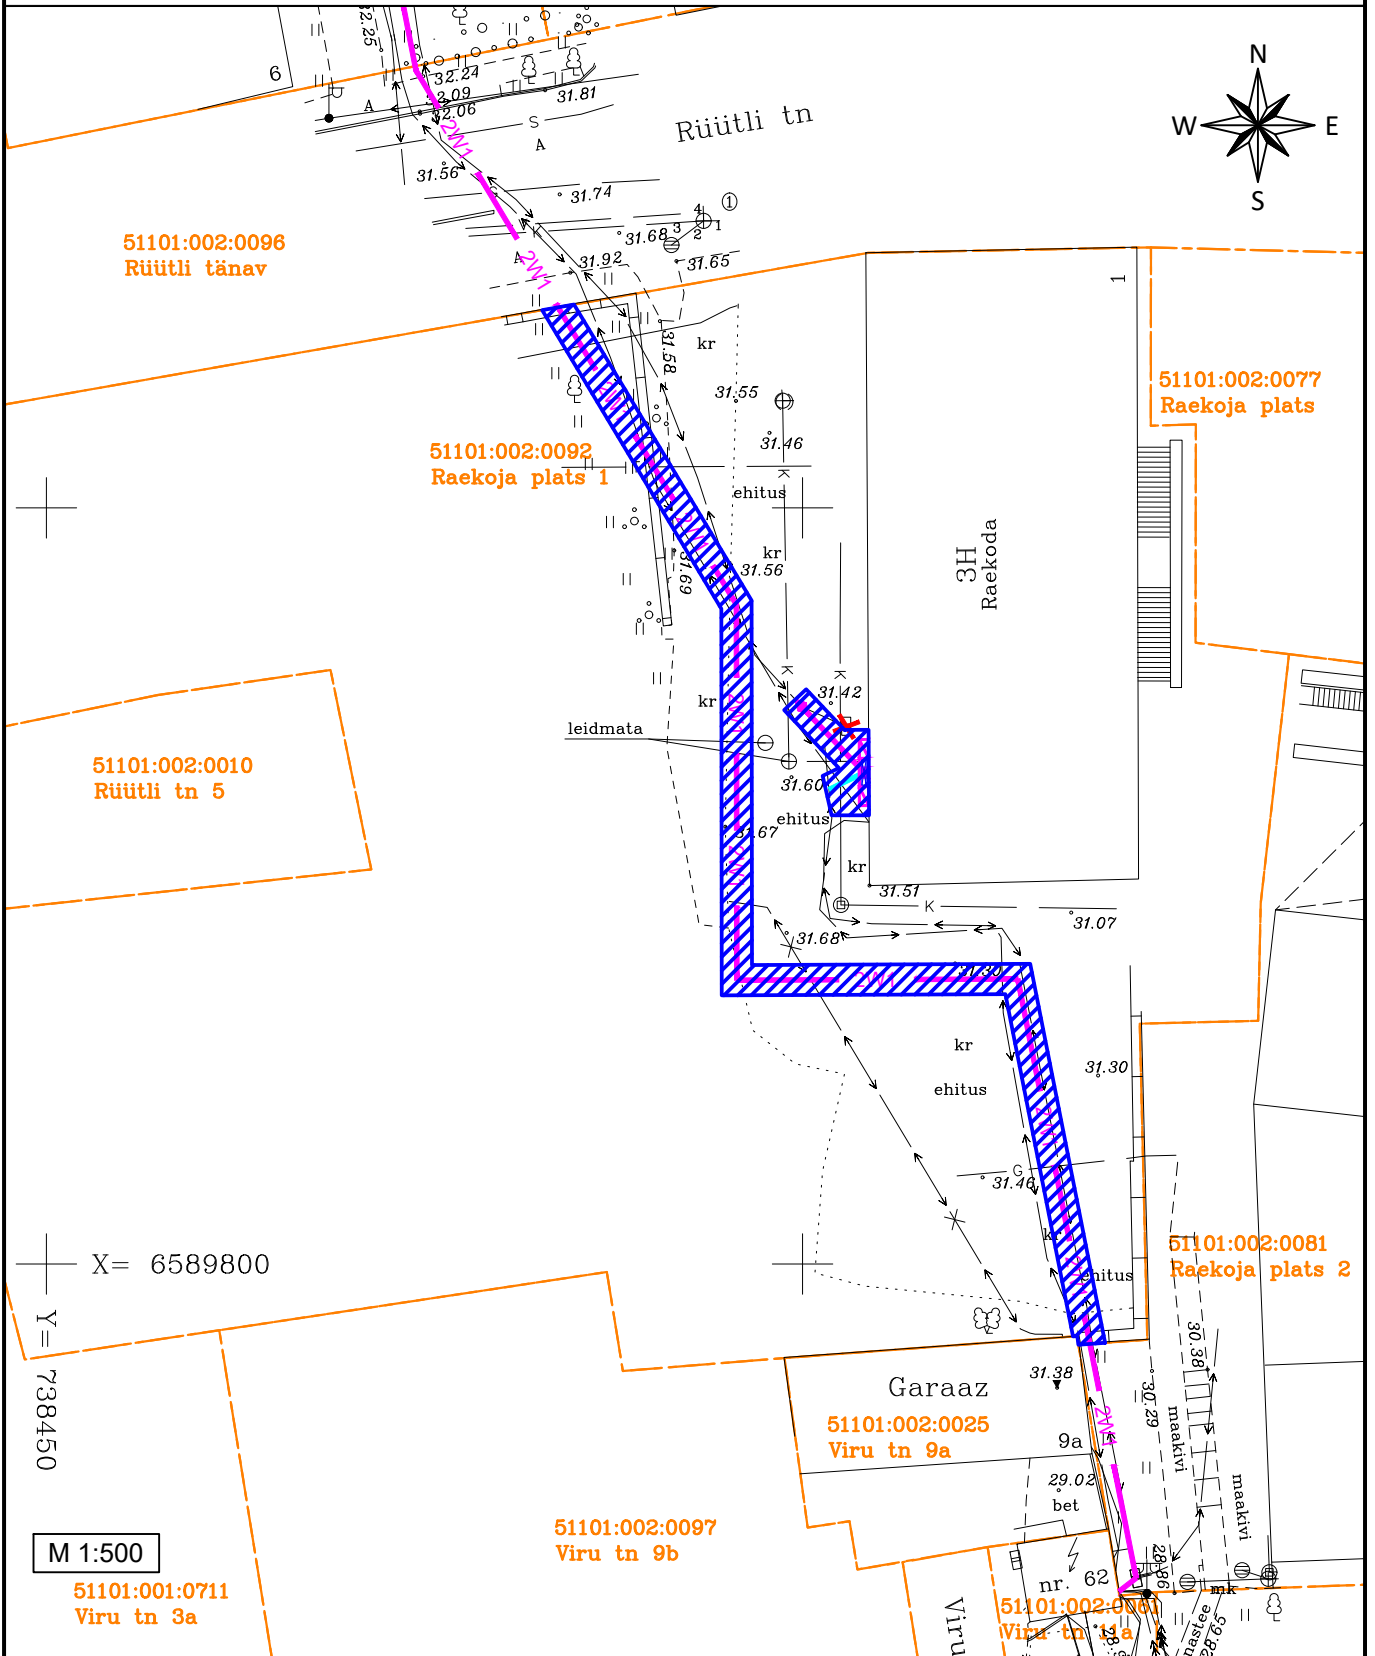

- TINGMÄRGID**
- Projekteeritud 0,4kV maakaabel torus (x-kaablite arv)
 - Projekteeritud liitumiskilp
 - Projekteeritud jaotuskilp
 - Kinnistu piir
 - Isikliku kasutusõiguse seadmise ala
- 1) Kaitsevöönd liitumis- ja jaotuskilbi korral on 2 m kilbi välisseinast igas suunas.
 - 2) Kaitsevöönd maakaabelliini korral on 1 m äärmisest kaablist.
 - 3) Isikliku kasutusõiguse seadmise ala suurus on 204 m².
- Koostas: Vaido Sooäär
E-Service AS projekteerija