




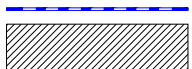













TINGMÄRGID

-  OLEMASOLEV KINNISTU PIIR
-  PROJEKTEERITUD 3D PIIRDEAED (RAL7016) h=4m
-  PROJEKTEERITUD JALGVÄRAV
-  PROJEKTEERITUD SÕIDUTEE BETOONÄREKIVI (90x15x29cm; h=0cm)
-  PROJEKTEERITUD SÕIDUTEE BETOONÄREKIVI (90x15x29cm; h=15cm)
-  OLEMASOLEVA VARUVÄLJAPÄÄSU ASUKOHT
-  PROJEKTEERITUD AKRÜÜLVAIKKATE TUMEROHELINE / HELEROHELINE
-  PROJEKTEERITUD HALJASALA PLANEERIMINE
-  PROJEKTEERITUD SILLUTISKIVIKATTE TAASTAMINE
-  PROJEKTEERITUD SILLUTISKIVIKATE
-  PROJEKTEERITUD PUU ASUKOHT
-  LIKVIDEERITAV HALJASTUS
-  PROJEKTEERITUD KOHTUNIKUPUKK
-  PROJEKTEERITUD PINK

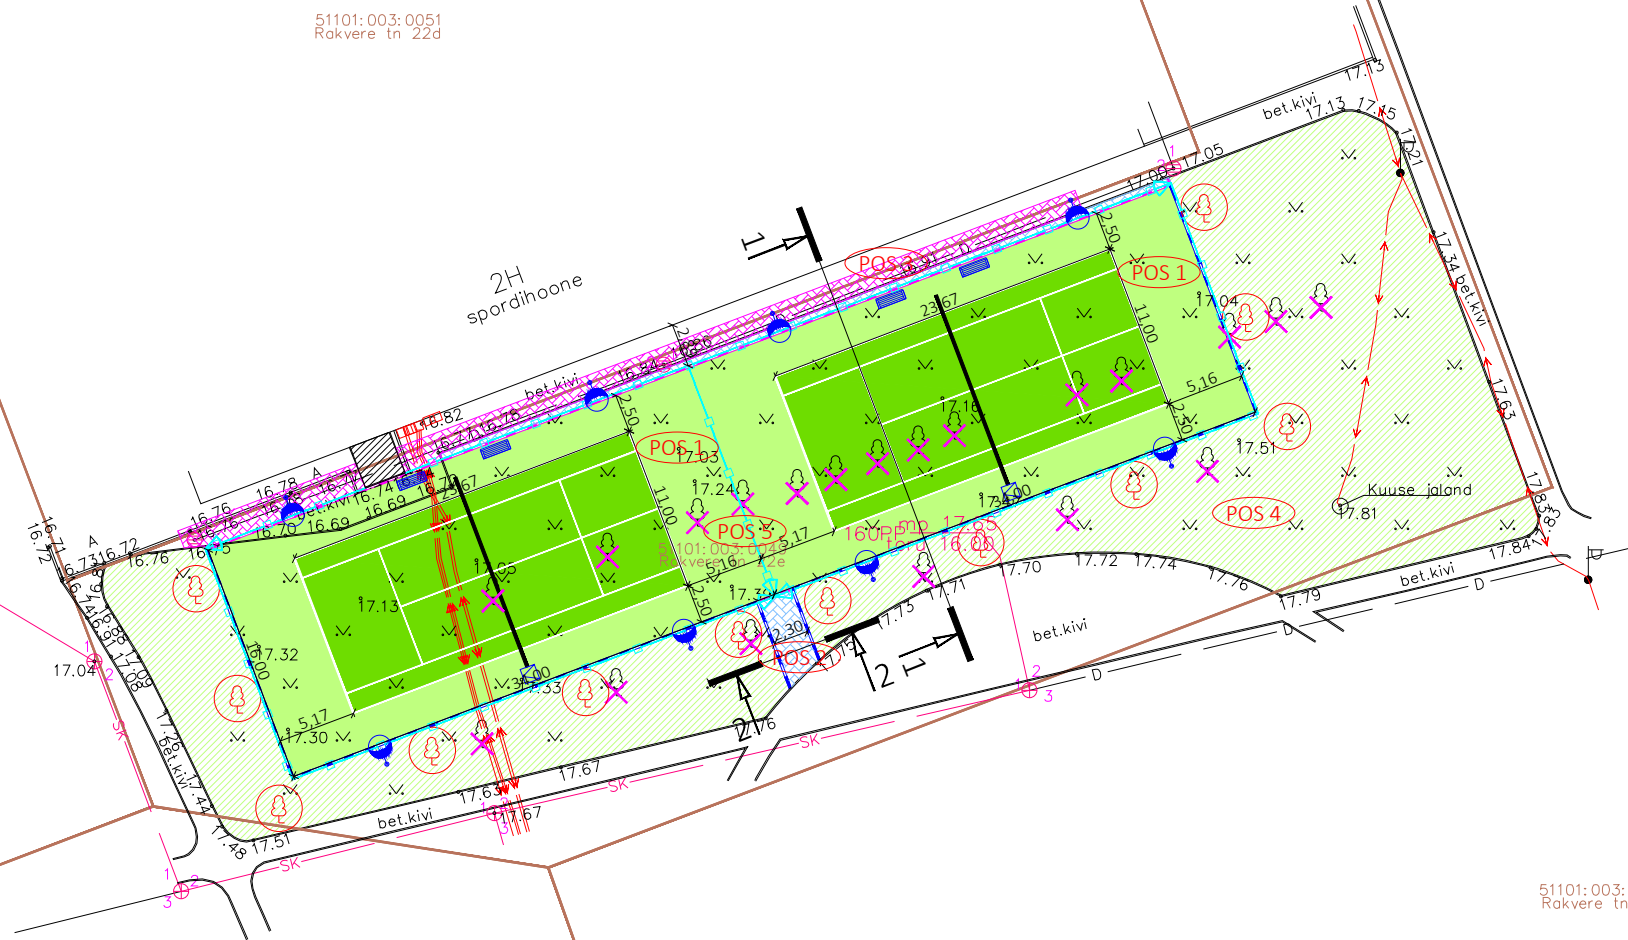

TINGMÄRGID (Insenerimaailm OÜ, töö nr 220212)


-  PROJEKTEERITUD VALGUSTUSMAST VALGUSTIGA
-  PROJEKTEERITUD TV TOITE / LÜLITUS KILP

EKSPLIKATSIOON

-  POS 1 RAJATAVAD TENNISEVÄLJAKUD
-  POS 2 RAJATAV KÖNNITEE
-  POS 3 TAASTATAV BETOONKIVIKATE
-  POS 4 PLANEERITAV HALJASALA
-  POS 5 RAJATAV PIIRDEAED

Märkused:

1. Geodeetiline alusplaan on koostatud 2021.a detsembris Geopartner OÜ poolt töö nr GEO 21-2701. Koordinaadid L-Est '97 ja kõrgused EH2000 süsteemis.
2. Töövõtja kohustub tagama kaevetööde ajal arheoloogilise järelevalve.

 EXTech Design OÜ SIHI TN 122, 10918 TALLINN, HARJU MAAKOND	REG: 11967596 GSM: +372 53474036 E-POST: info@extech.ee	OBJEKT	JOONIS		
	MTR REG NR: • EEP003308 • ELK000013 EPE001016	Narva tenniseväljakute ehitusprojekt	Asendiplaan		
Projekteeris I.Kustavus	ADDRESS	TÖÖ NR.	MÕÖTKAVA	LOOMISE KUUPÄEV	JOONISE NR.
Kontrollis I.Kustavus	Rakvere tn 22e Narva linn, Ida-Viru maakond	219958	1:500	15.03.2022	TL-4-02
	TELLUA	STADIUM	FORMAAT	MUUTMISE KUUPÄEV	LEHT/LEHTI
	Kivipartner OÜ	TP	A3	-	1/1