


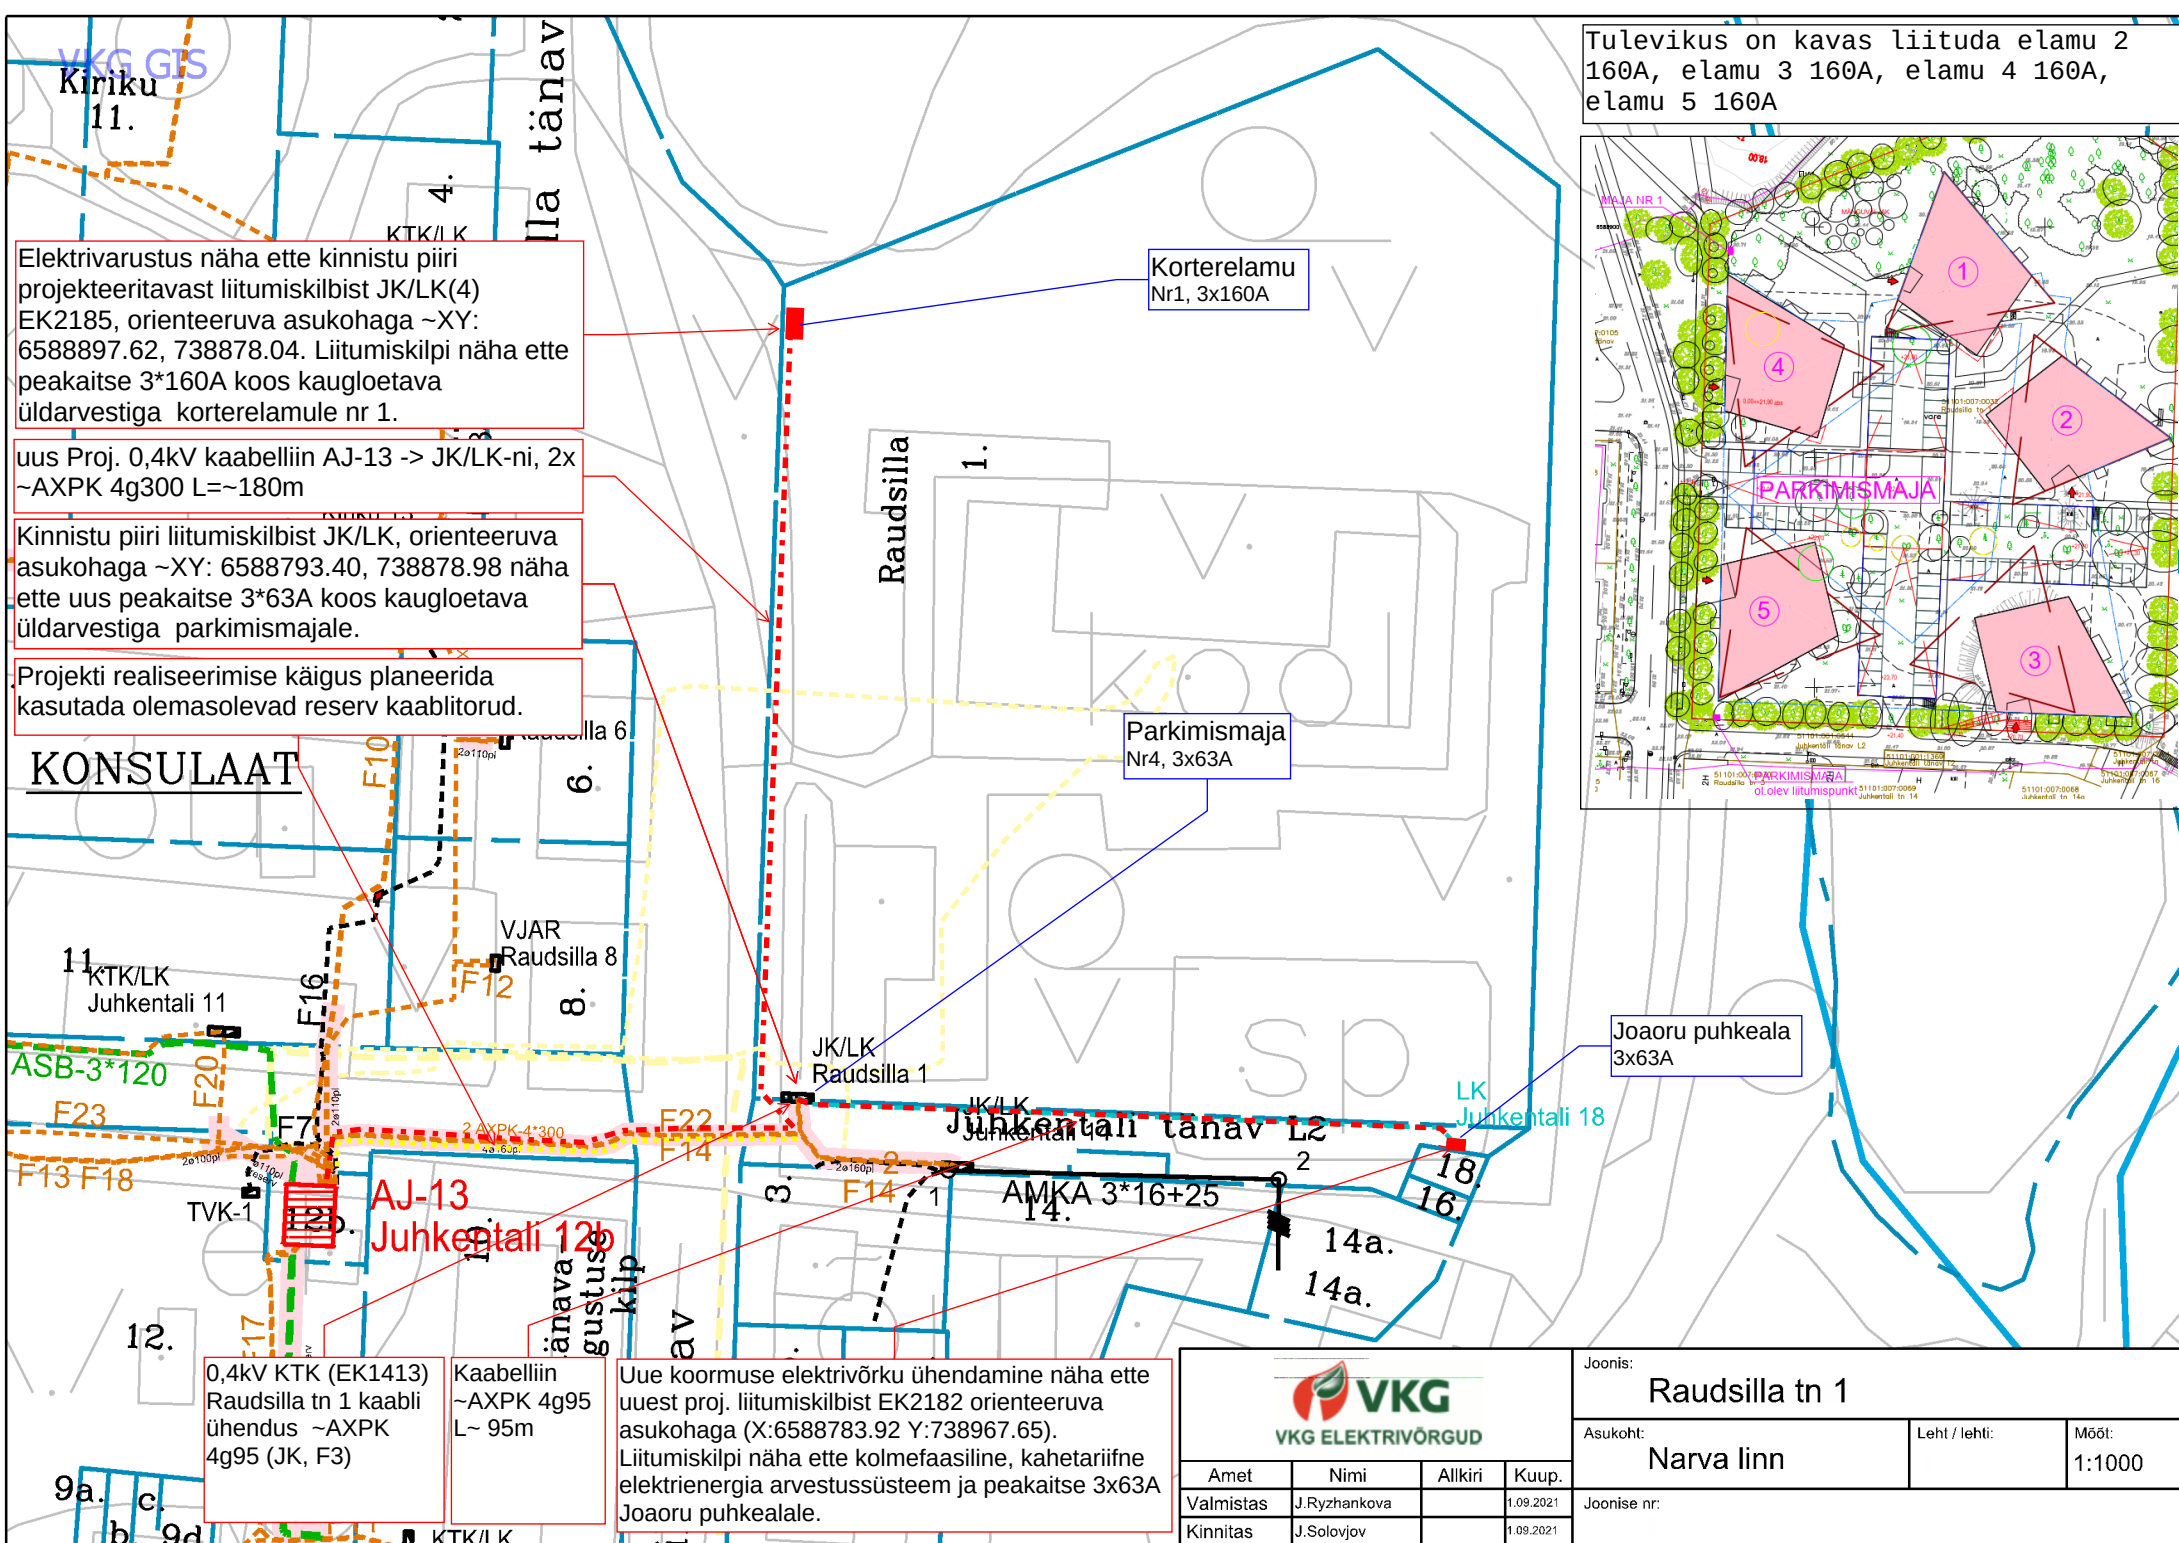

Elektrivarustus näha ette kinnistu piiri projekteeritavast liitumiskilbist JK/LK(4) EK2185, orienteeruva asukohaga ~XY: 6588897.62, 738878.04. Liitumiskilpi näha ette peakaitse 3*160A koos kaugloetava üldarvestiga korterialamule nr 1.

uus Proj. 0,4kV kaabelliin AJ-13 -> JK/LK-ni, 2x ~AXPK 4g300 L~180m

Kinnistu piiri liitumiskilbist JK/LK, orienteeruva asukohaga ~XY: 6588793.40, 738878.98 näha ette uus peakaitse 3*63A koos kaugloetava üldarvestiga parkimismajale.

Projekti realiseerimise käigus planeerida kasutada olemasolevad reserv kaablitored.

KONSULAAT

11 KTK/LK Juhkentali 11

ASB-3*120 F23 F16 F12 F10 F13 F18 TVK-1

AJ-13 Juhkentali 12


0,4kV KTK (EK1413) Raudsilla tn 1 kaabli ühendus ~AXPK 4g95 (JK, F3)

Uue koormuse elektrivõrku ühendamise näha ette uuest proj. liitumiskilbist EK2182 orienteeruva asukohaga (X:6588783.92 Y:738967.65). Liitumiskilpi näha ette kolmefaasiline, kahetariifne elektrienergia arvestussüsteem ja peakaitse 3x63A Joaoru puhkealale.

Korterialamu Nr1, 3x160A

Parkimismaja Nr4, 3x63A

Tulevikus on kavas liituda elamu 2 160A, elamu 3 160A, elamu 4 160A, elamu 5 160A

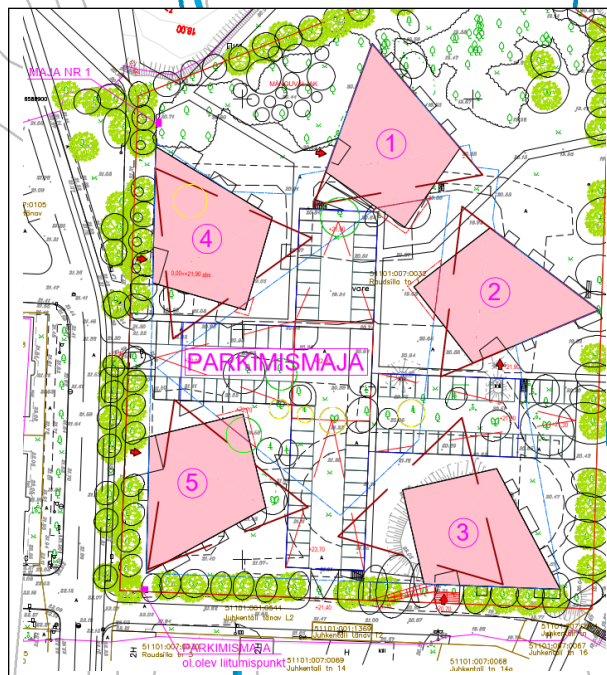

Joaoru puhkeala 3x63A



VKG ELEKTRIVÕRGUD

Joonis: Raudsilla tn 1			
Asukoht: Narva linn		Leht / lehti:	Mööd: 1:1000
Joonise nr:			
Amet	Nimi	Allkiri	Kuup.
Valmistas	J.Ryzhankova		1.09.2021
Kinnitas	J.Solovjov		1.09.2021