


SUNDVALDUSEGA KOORMATAVA ALA PLAAN
Rüütli tn 6, Narva linn, Narva linn, Ida-Viru maakond
Tunnus: 51101:002:0036, registriosa: korteriomand

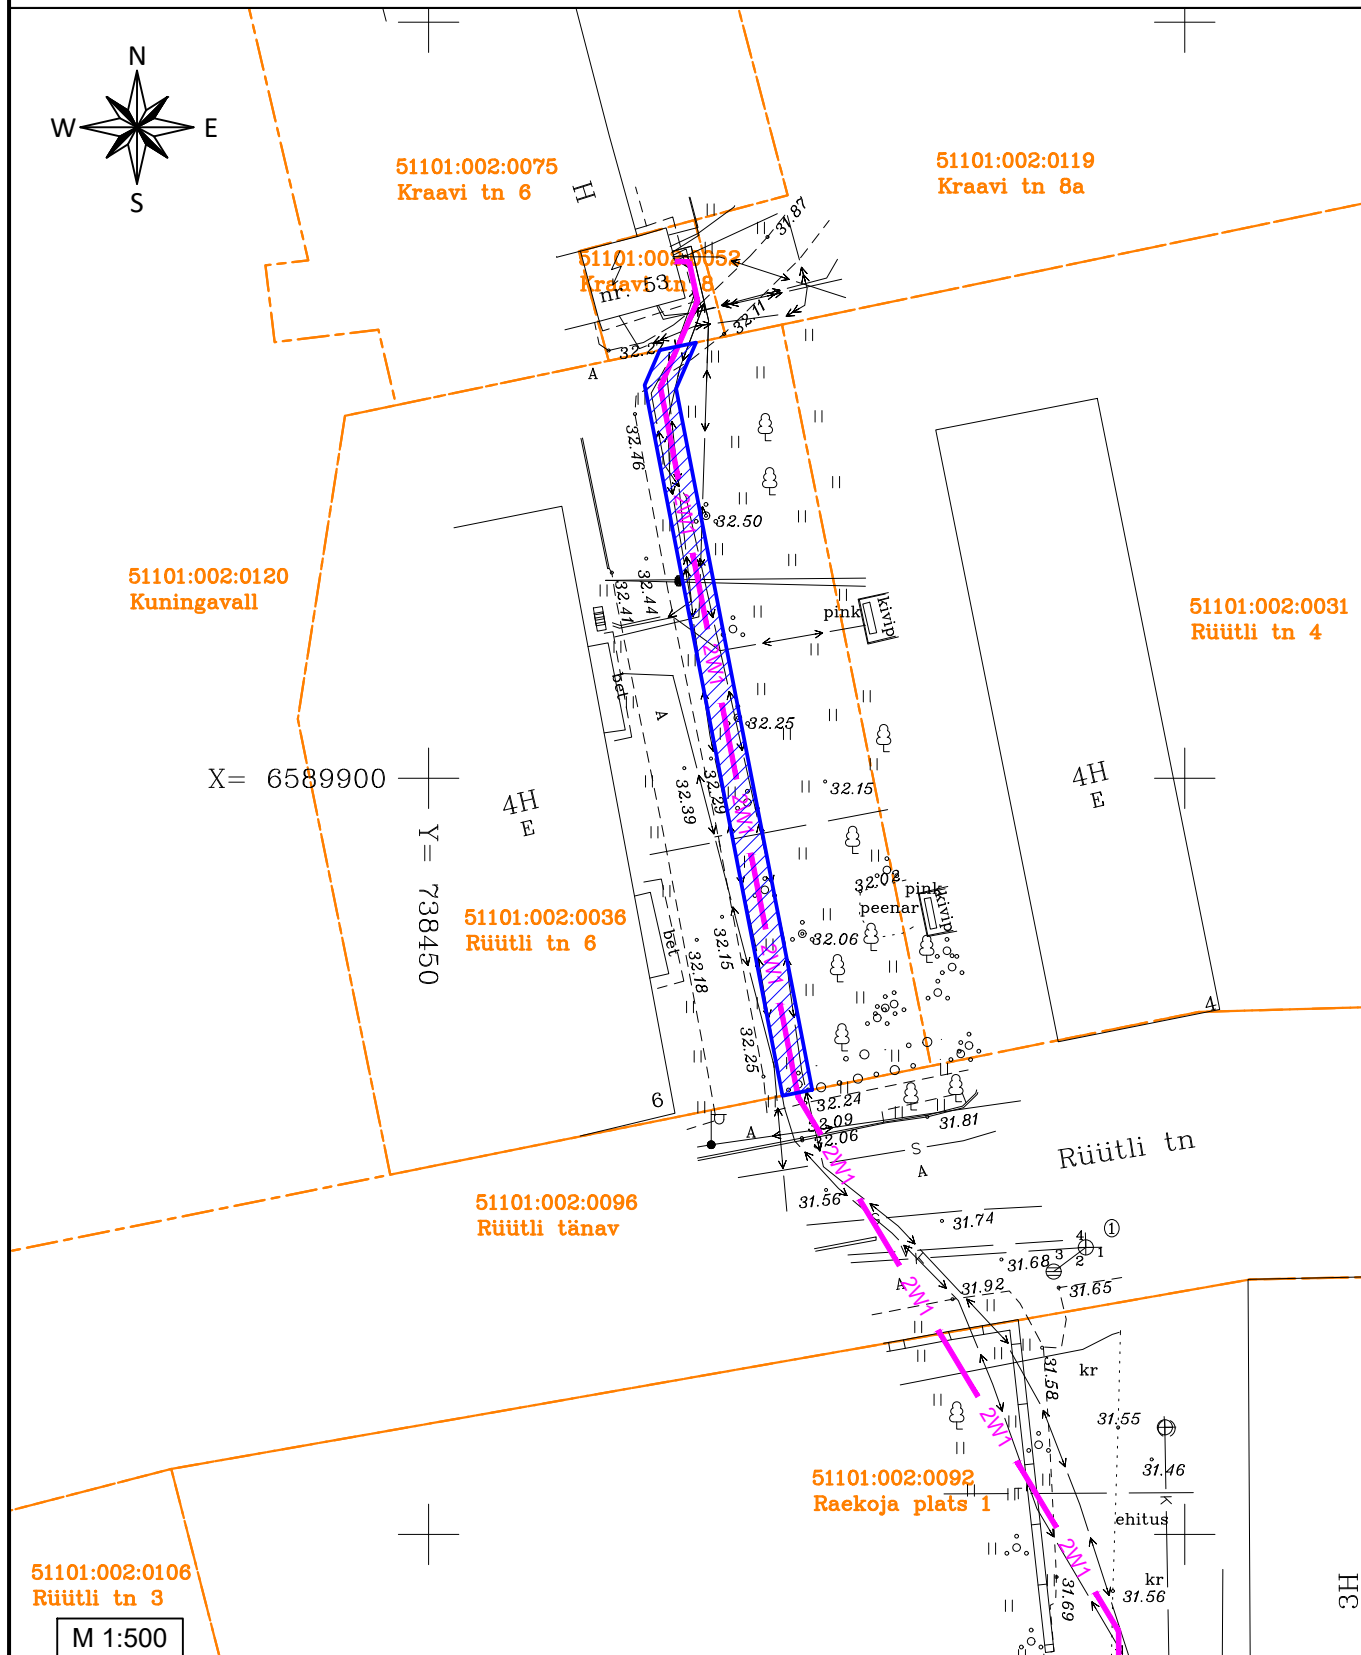

TINGMÄRGID

- xw1— Projekteeritud 0,4kV maakaabel torus (x-kaablite arv)
- Kinnistu piir
- Sundvalduse seadmise ala

- 1) Kaitsevöönd maakaabelliini korral on 1 m äärmisest kaablist.
- 2) Sundvalduse seadmise ala suurus on ca 101 m².
- 3) Projekteeritud trassi pikkus on ca 51 m.

Koostas: Vaido Sooäär
E-Service AS projekteerija