
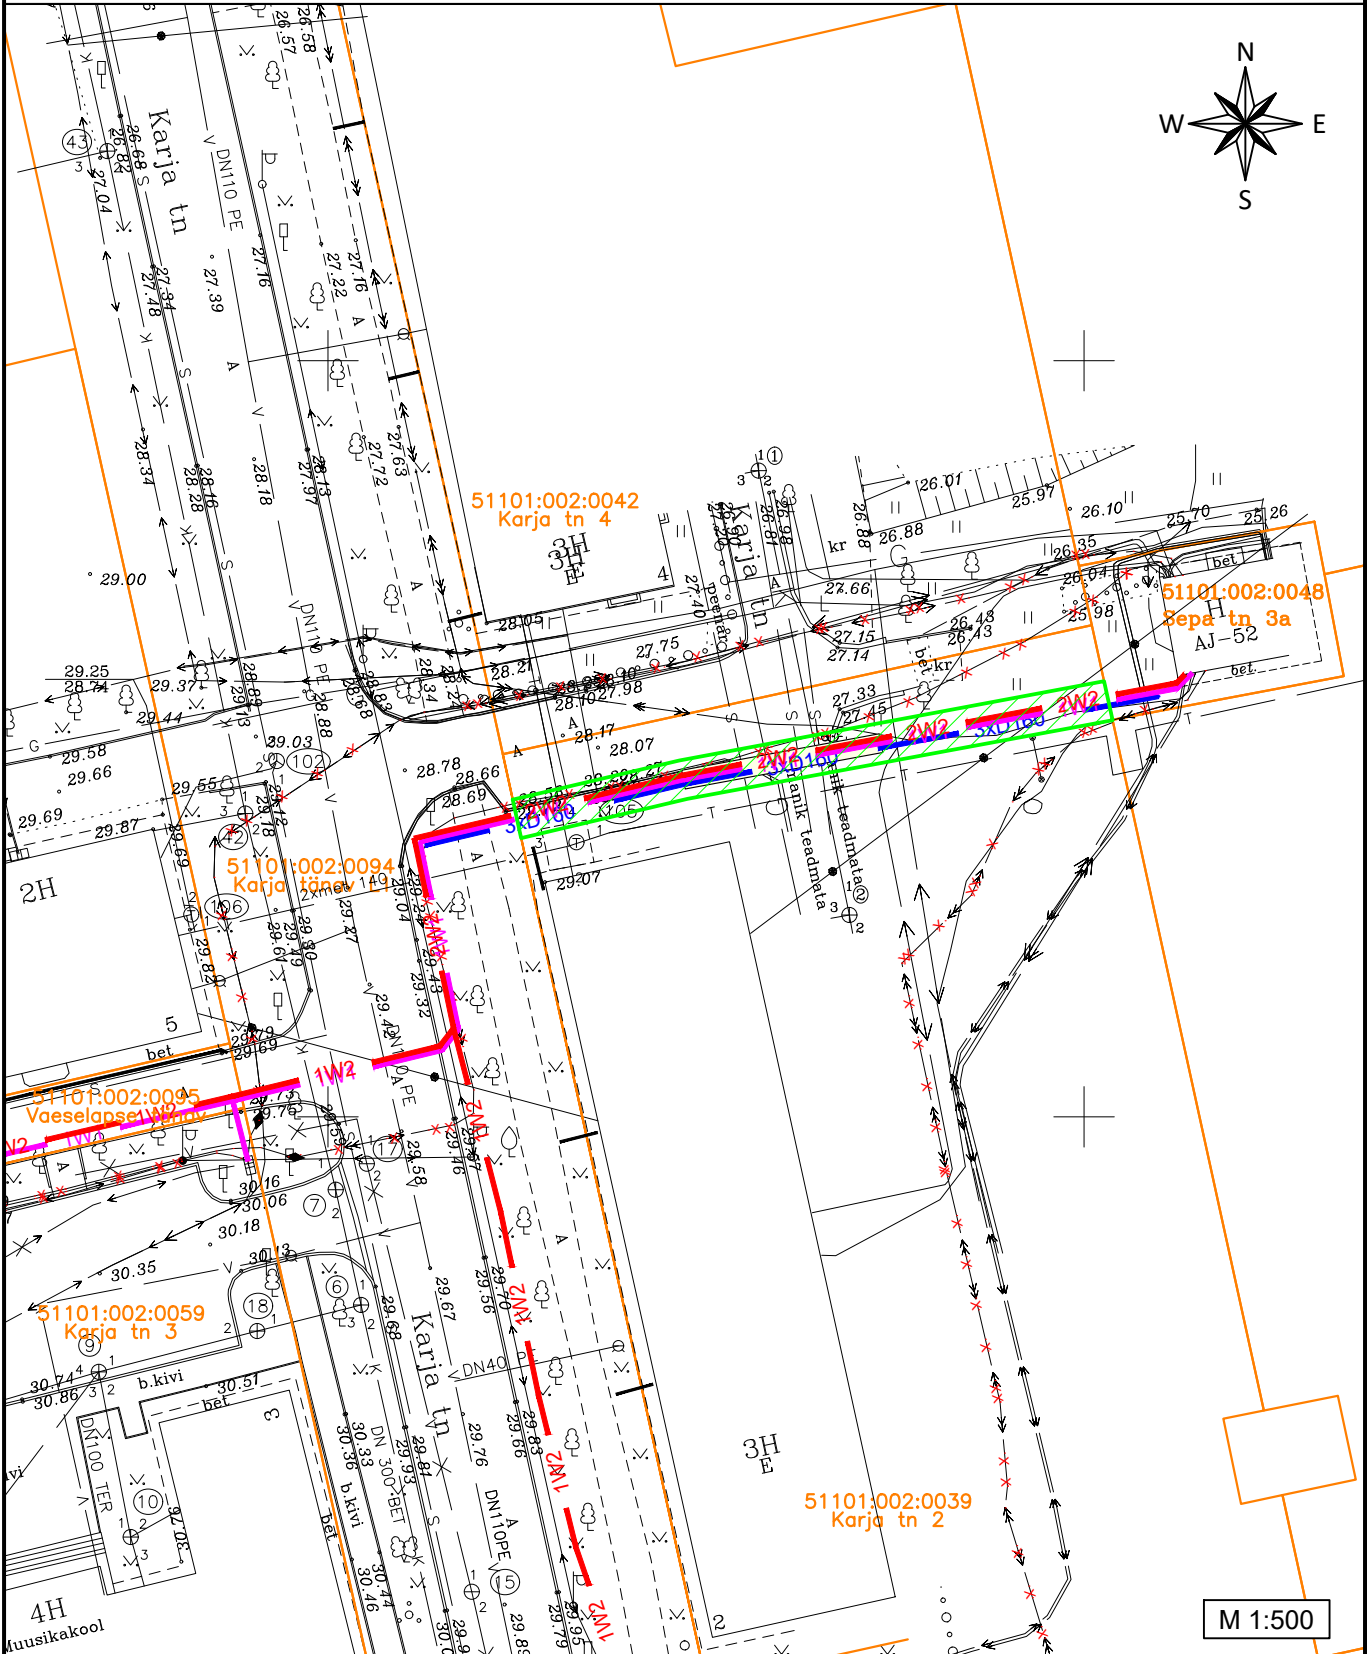


SUNDVALDUSEGA KOORMATAVA ALA PLAAN
 Karja tn 2, Narva linn, Narva linn, Ida-Viru maakond
 Tunnus: 51101:002:0039, reg. nr korteriomand

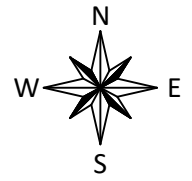

TINGMÄRGID

- XW2 Projekteeritud 6kV maakaabel torus (x-kaablite arv)
- XW1 Projekteeritud 0,4kV maakaabel torus (x-kaablite arv)
- XxD160 Projekteeritud reservtorud (X-torude arv)
- Kinnistu piir
- Sundvalduse seadmise ala

- 1) Kaitsevöönd maakaabelliini ja reservtoru korral on 1 m äärmisest kaablist/reservtorust.
- 2) Sundvalduse seadmise ala suurus on ca 105 m².

Koostas: Vaido Sooäär
 E-Service AS projekteerija