


# ISIKLIKU KASUTUSÕIGUSEGA KOORMATAVA ALA PLAAN

Ida-Virumaa, Narva linn, Hariduse tänav L3

Tunnus : 51101:003:0081, registriosa : 3824709

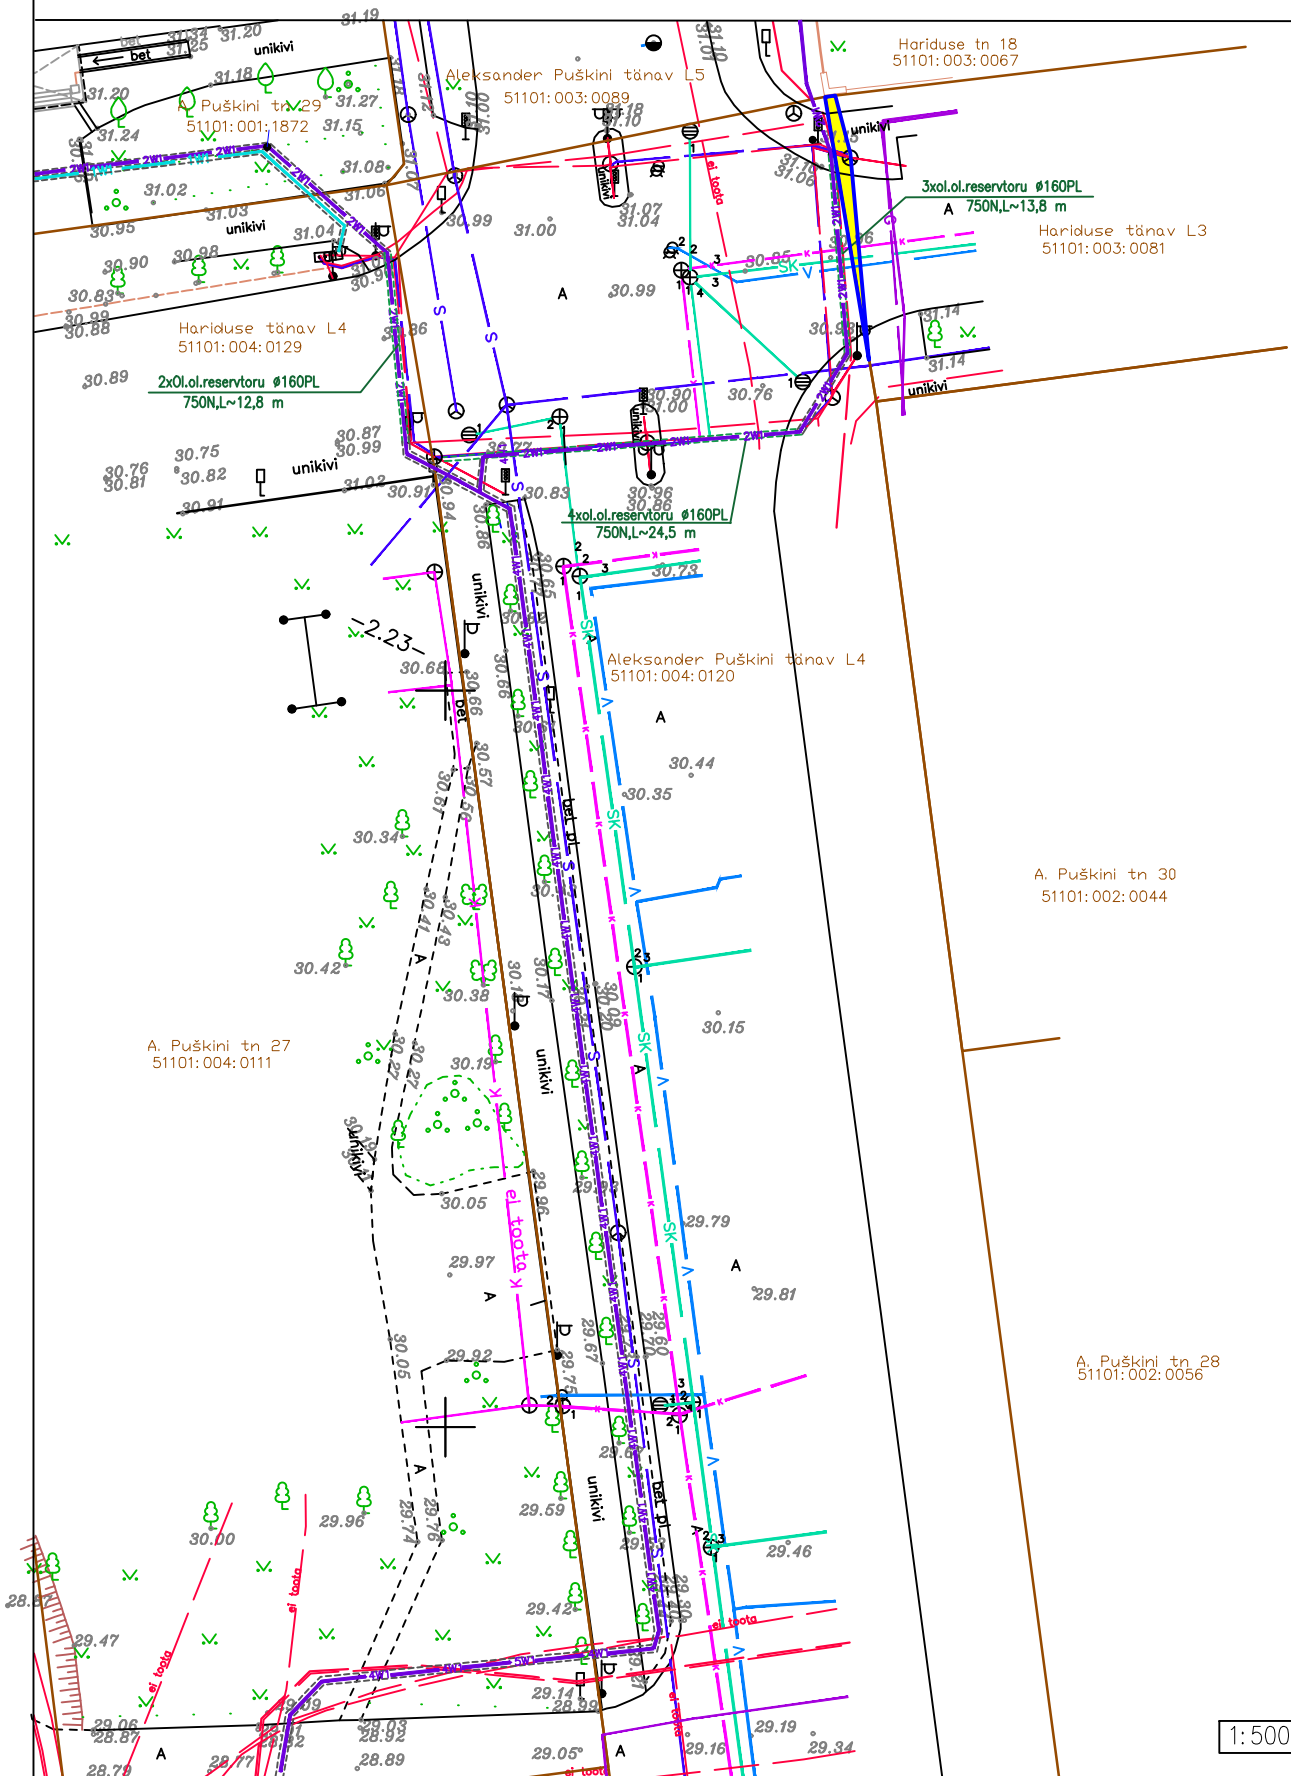

1:500

## TINGMÄRGID:

- KINNISTU PIIR
- 51101:004:0075 KATASTRÜKSUSE TUNNUS
- 4W1 PROJEKTEERITAV 0.4 kV MAAKAABEL TORUS
- PROJEKTEERITAV SERVITUUDIALA

1. Kaitsevöönd maakaabelliini koral on 1m äärmisest kaablist.
2. Isikliku kasutusõiguse seadmise ala suurus on 11 m<sup>2</sup>.
3. Projekteeritud trassi pikkus ca 17 m.