
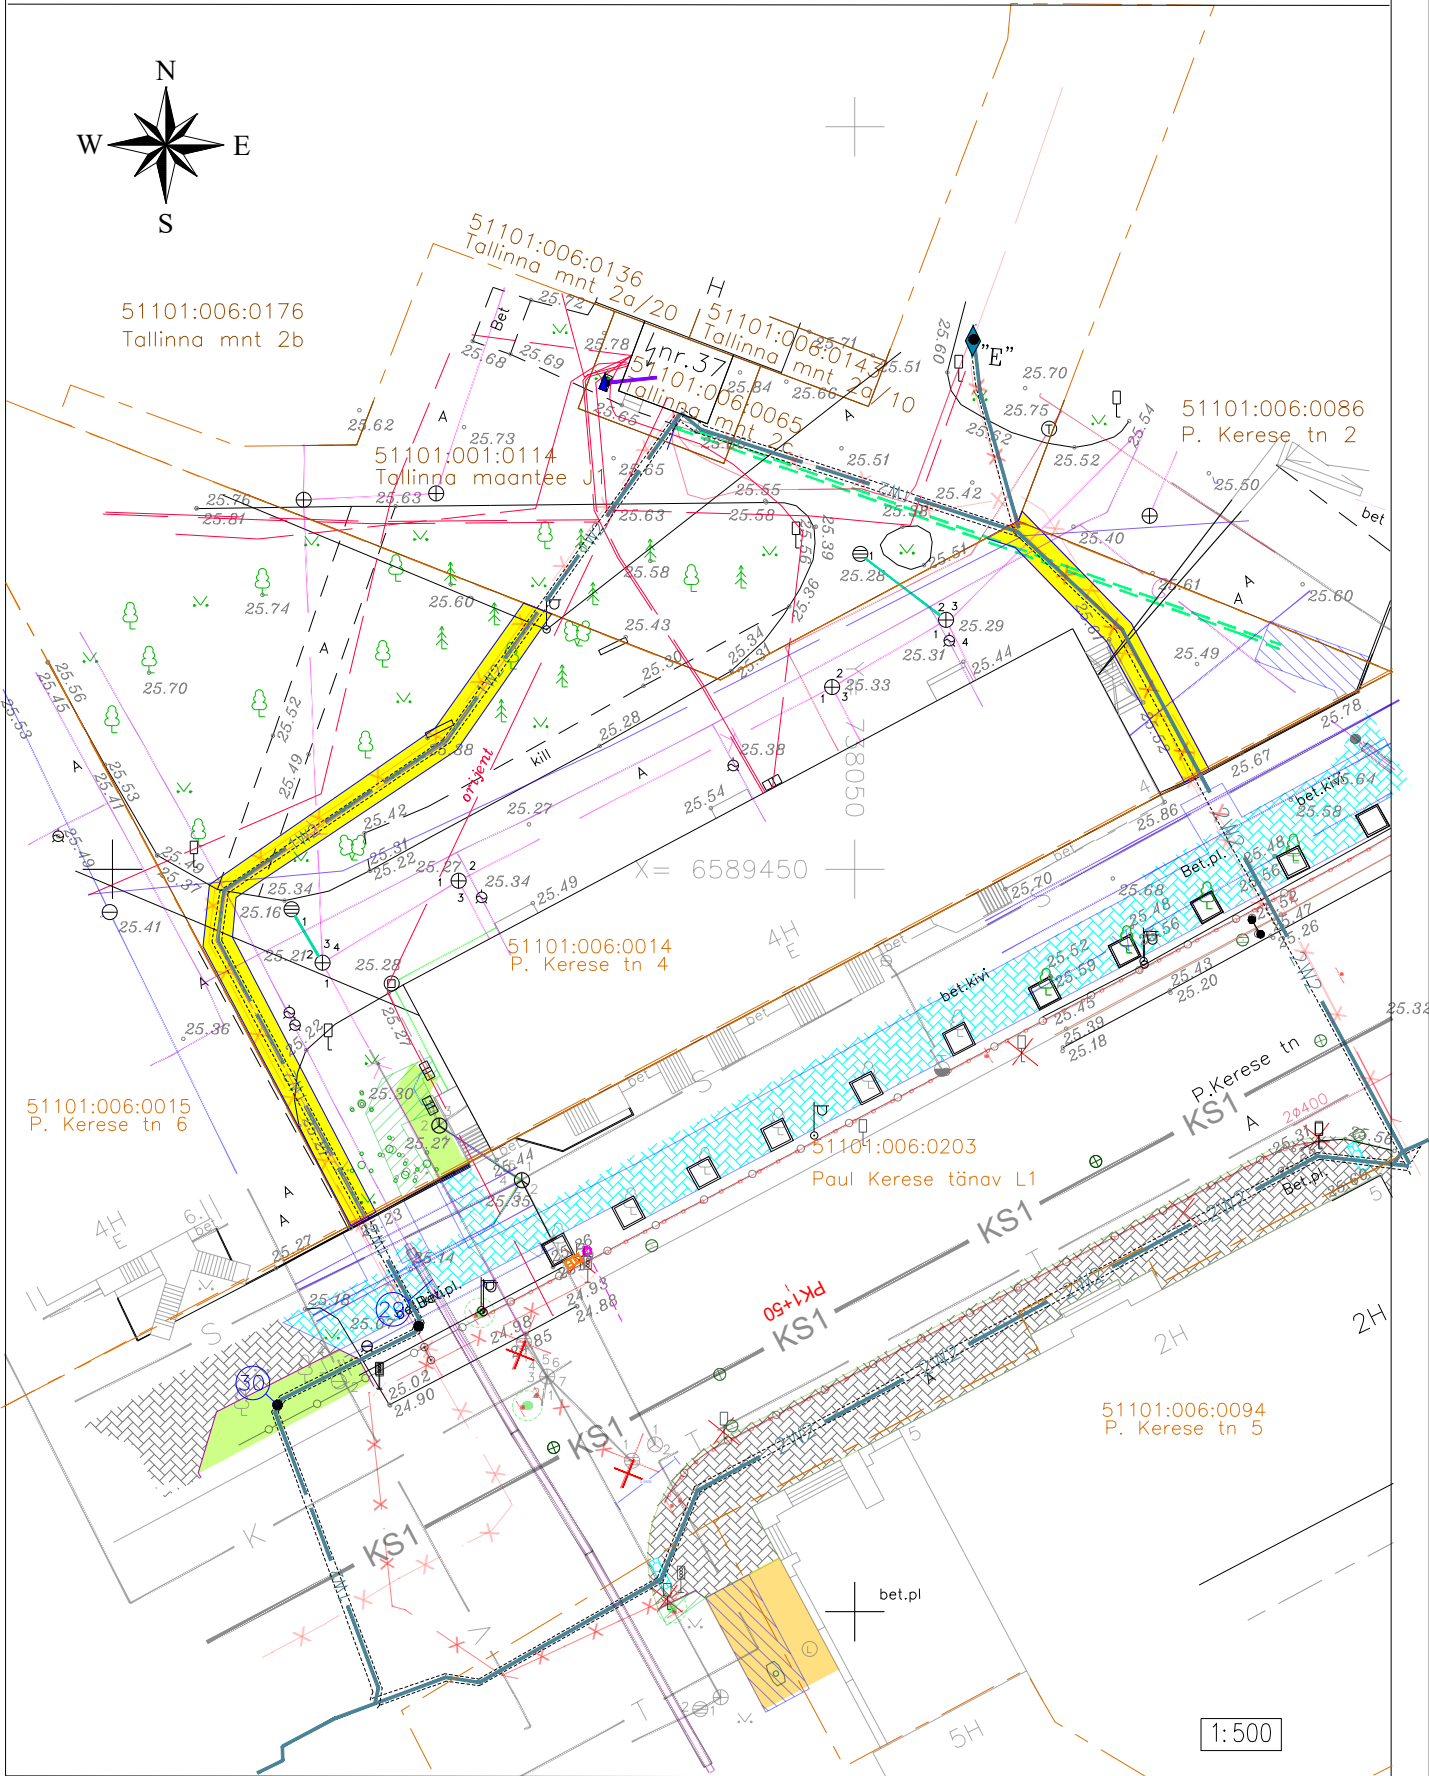


SUNDVALDUSEGA KOORMATAVA ALA PLAAN  
 Ida-Virumaa, Narva linn, P. Kerese tn 4  
 Tunnus : 51101:006:0014, registriosa : korteriomand

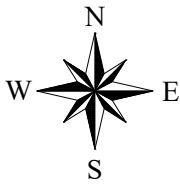

TINGMÄRGID:

- KINNISTU PIIR
- 51104: 004: 0227 KATASTRÜKSUSE TUNNUS
- 1W2 PROJEKTEERITAV 6 KV MAAKAABEL TORUS
- PROJEKTEERITAV SUNDVALDUSE ALA

1. Kaitsevöönd maakaabelliini korral on 1m äärmisest kaablist.
2. Sundvaldusega seadmise ala suurus on 106 m<sup>2</sup> ja 42 m<sup>2</sup>. Kokku 148 m<sup>2</sup>
3. Projekteeritud trassi pikkus ca 53m ja 21m. Kokku 74 m.