

51104:003:0009  
A. Daumani tn 15a

51104:003:0022  
A. Daumani tn 13

## TINGMÄRGID:


### OSA-1 Tee, liiklus ja teerajatised

	Kinnistupiir
	Proj. sõidutee a-b katendi ülekate
	Proj. sõidutee kahekihiline a-b katend, Tüüp 1.1
	Proj. sõidutee ühekihiline a-b katend, Tüüp 1.2
	Proj. kõnnitee a-b katend, Tüüp 1.3
	Proj. täringukivikate Tüüp 1.4
	Proj. haljasalade murukate, Tüüp 1.5
	Proj. kooremultš
	Proj. muldenõlv
	Proj. teeserv
	Proj. sõidutee äärekivi (h=8cm)
	Proj. sõidutee äärekivi 150x300 (h=0 cm)
	Proj. metallääris
	Proj. betoonplaat 300x300x50
	Proj. Must lepp 'Pyramidalis'
	Proj. Päideroog 'Picta'
	Proj. teekatte märgistus
	Proj. sinine teekatte märgistus
	Likvideeritavad objektid
	Proj. liiklusmärk

### VÄLISVALGUSTUS

OÜ Priimus-Projekt töö 4-V-22

- Valgustusmast 10m/1m
- Valgustusmast 10m/2x1m
- Asendatav valgusti

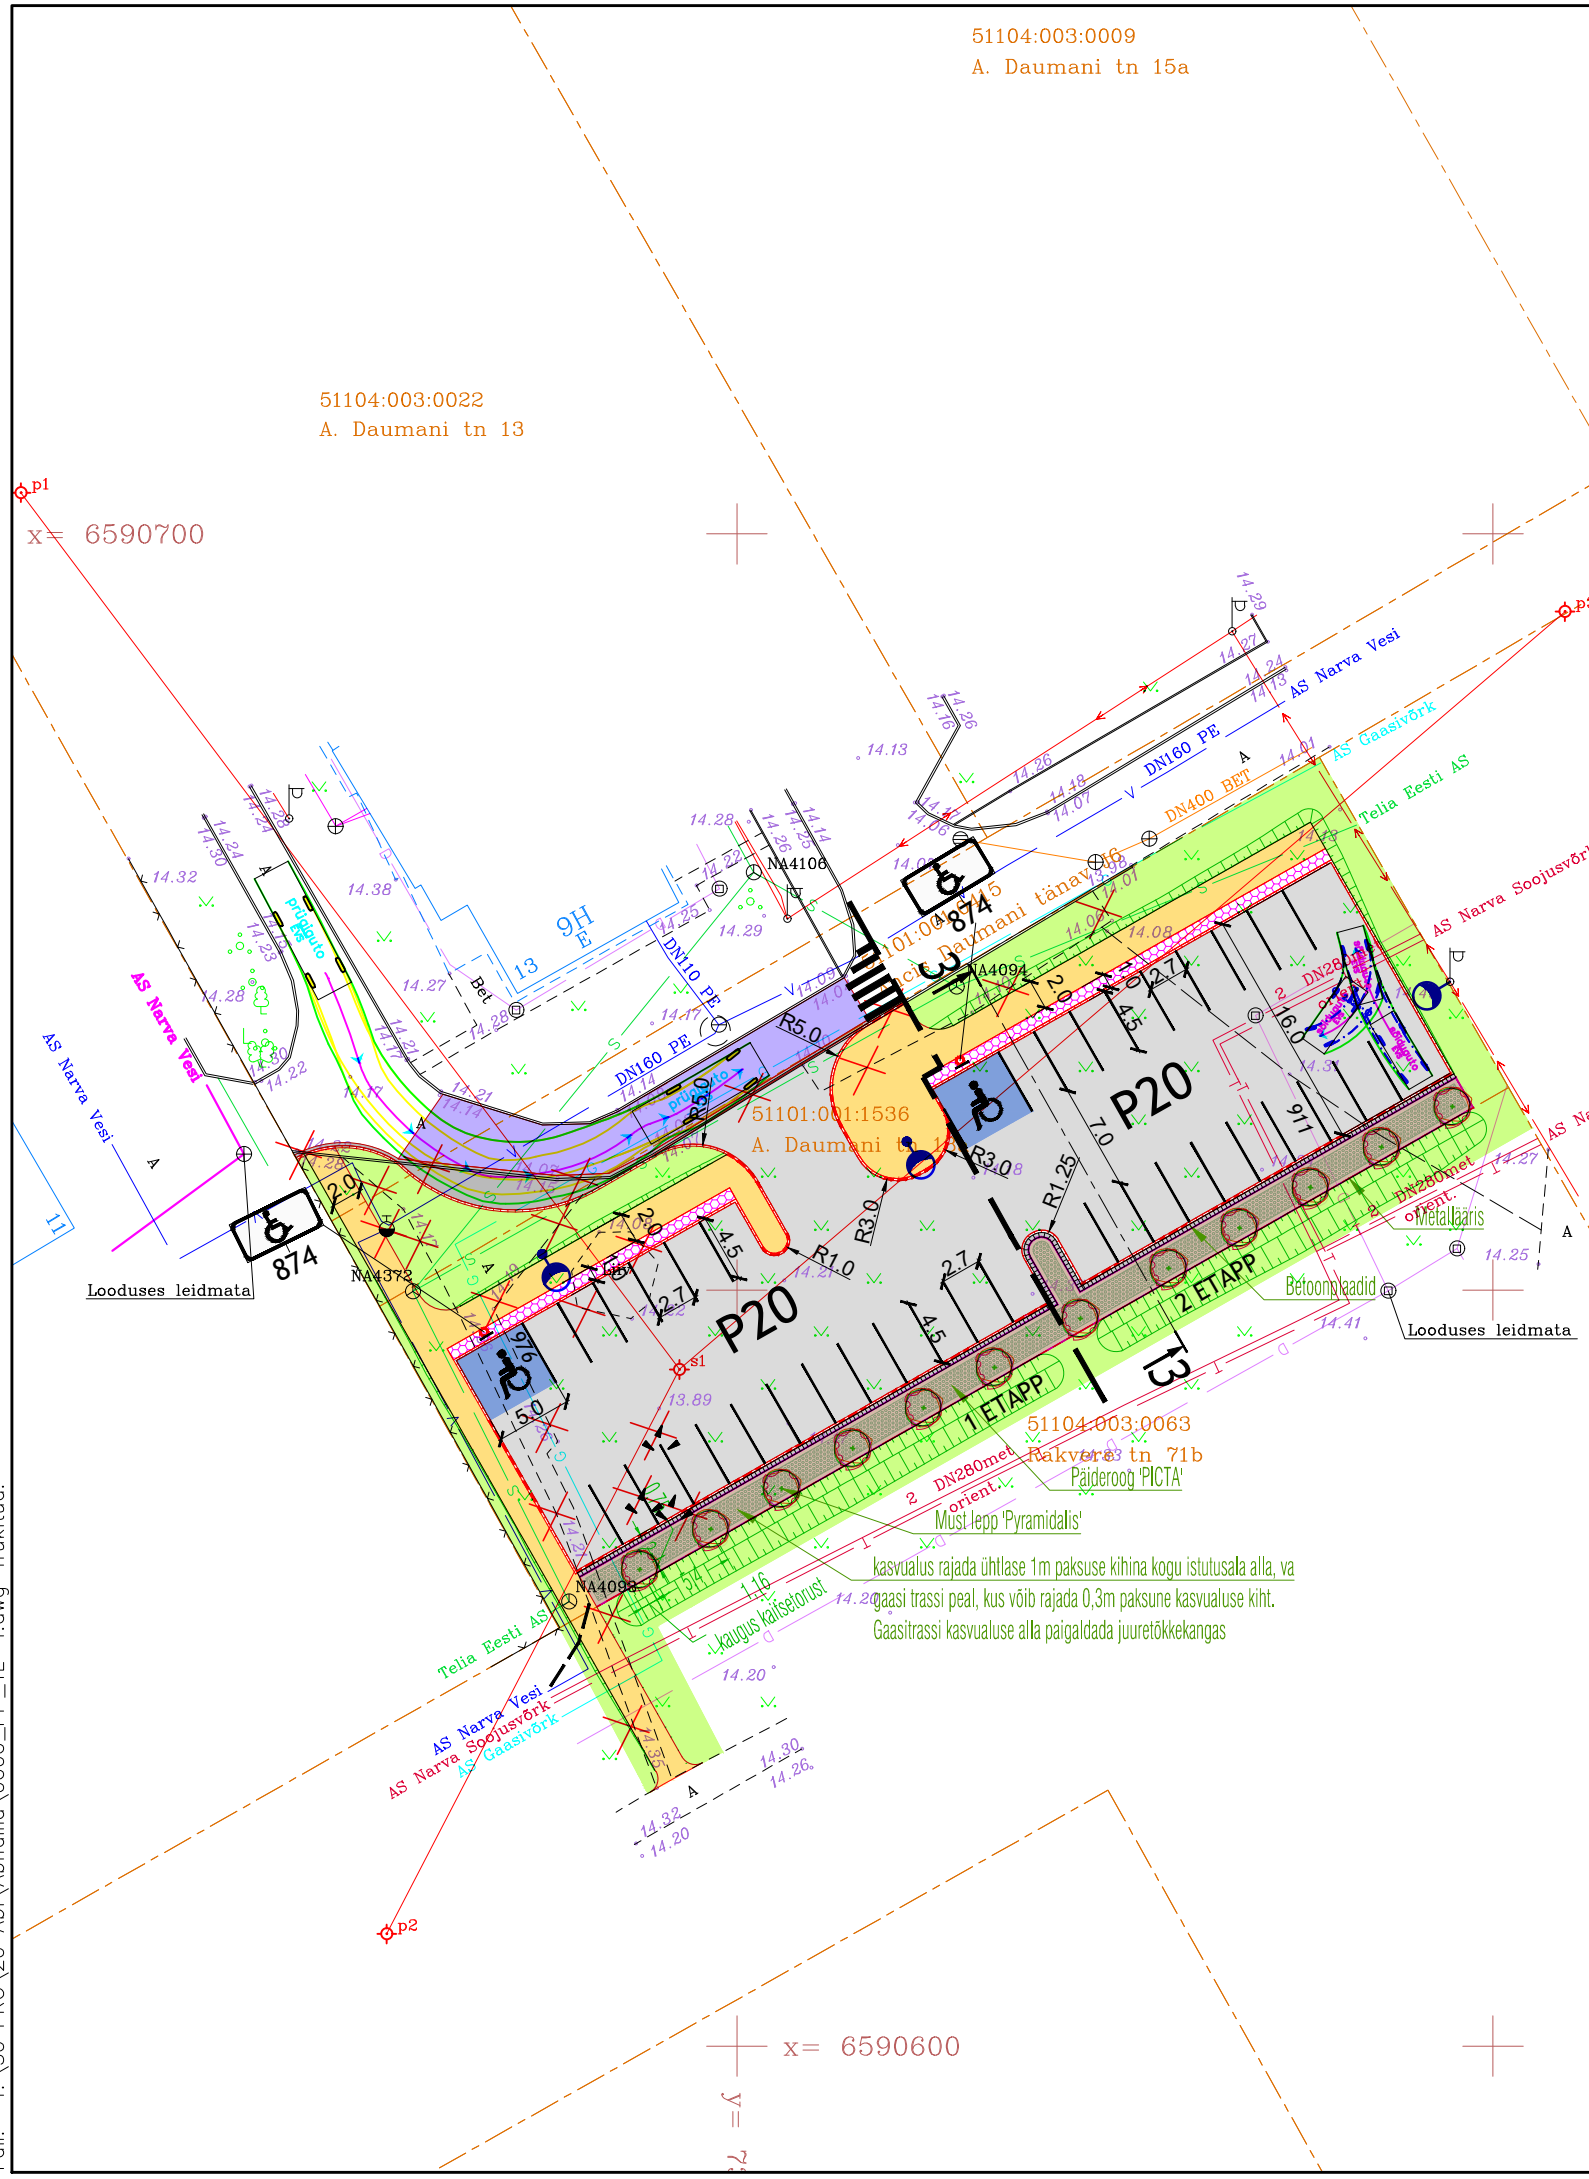

kasvualus rajada ühtlase 1m paksuse kihina kogu istutusala alla, va gaasi trassi peal, kus võib rajada 0,3m paksune kasvualuse kiht. Gaasitrassi kasvualuse alla paigaldada juuretõkkekanngas

Muudatuse nr	Kuupäev	Projekteerija	Vastutav spetsialist	Selgitus
Projekteerija		 <b>Keskonnaprojekt</b> <small>ENGINEERING &amp; CONSULTATIONS</small>	Töö nimetus	
OÜ KESKKONNAPROJEKT A: Ringtee 12, 51013 Tartu T: +372 7305 060 E: kp@keskkonnaprojekt.ee MTR reg nr EP10769210-0001			A. Daumani tn 13a parkla OSA-1 Tee, liiklus ja teerajatised	
Töö tellija		Töö väljaandmise aeg		Töö number
Narva Linnavalitsus		01.06.2022		2834
Joonise nimetus		Töö väljaandmise aeg		Joonise digiaadress
Asendiplaan- Liikluskorraldus skeem		01.06.2022		2834_PP_TL-4.dwg
Vastutav spetsialist		Objekti aadress		Projekti staadium
Vadim Mahkats		Ida-Viru maakond, Narva linn		PP
Projekteeris		A. Daumani tn 13a, A. Daumani tn 13, Rakvere tn 71b (51101:001:1536; 51104:003:0063; 51104:003:0022; 51101:001:0415)		Möötkava
Aleks Böstrov				1:500
Allkiri allkirjastatud digitaalselt		Töö number		TL-4-01
Allkiri allkirjastatud digitaalselt		Joonise number		

Trükkis: AKV-UUS3  
 Faili: T:\30 PRO\20 Abi\Aifailid\0000\_PP\_TL-4.dwg Trükitud: