



ASENDIPLAAN  
 Ida-Virumaa, Narva linn, Sõpruse tänav L1  
 Tunnus : 51101:001:0684, registriosa : 7439850



51108:003:0017  
 Narva metskond 33

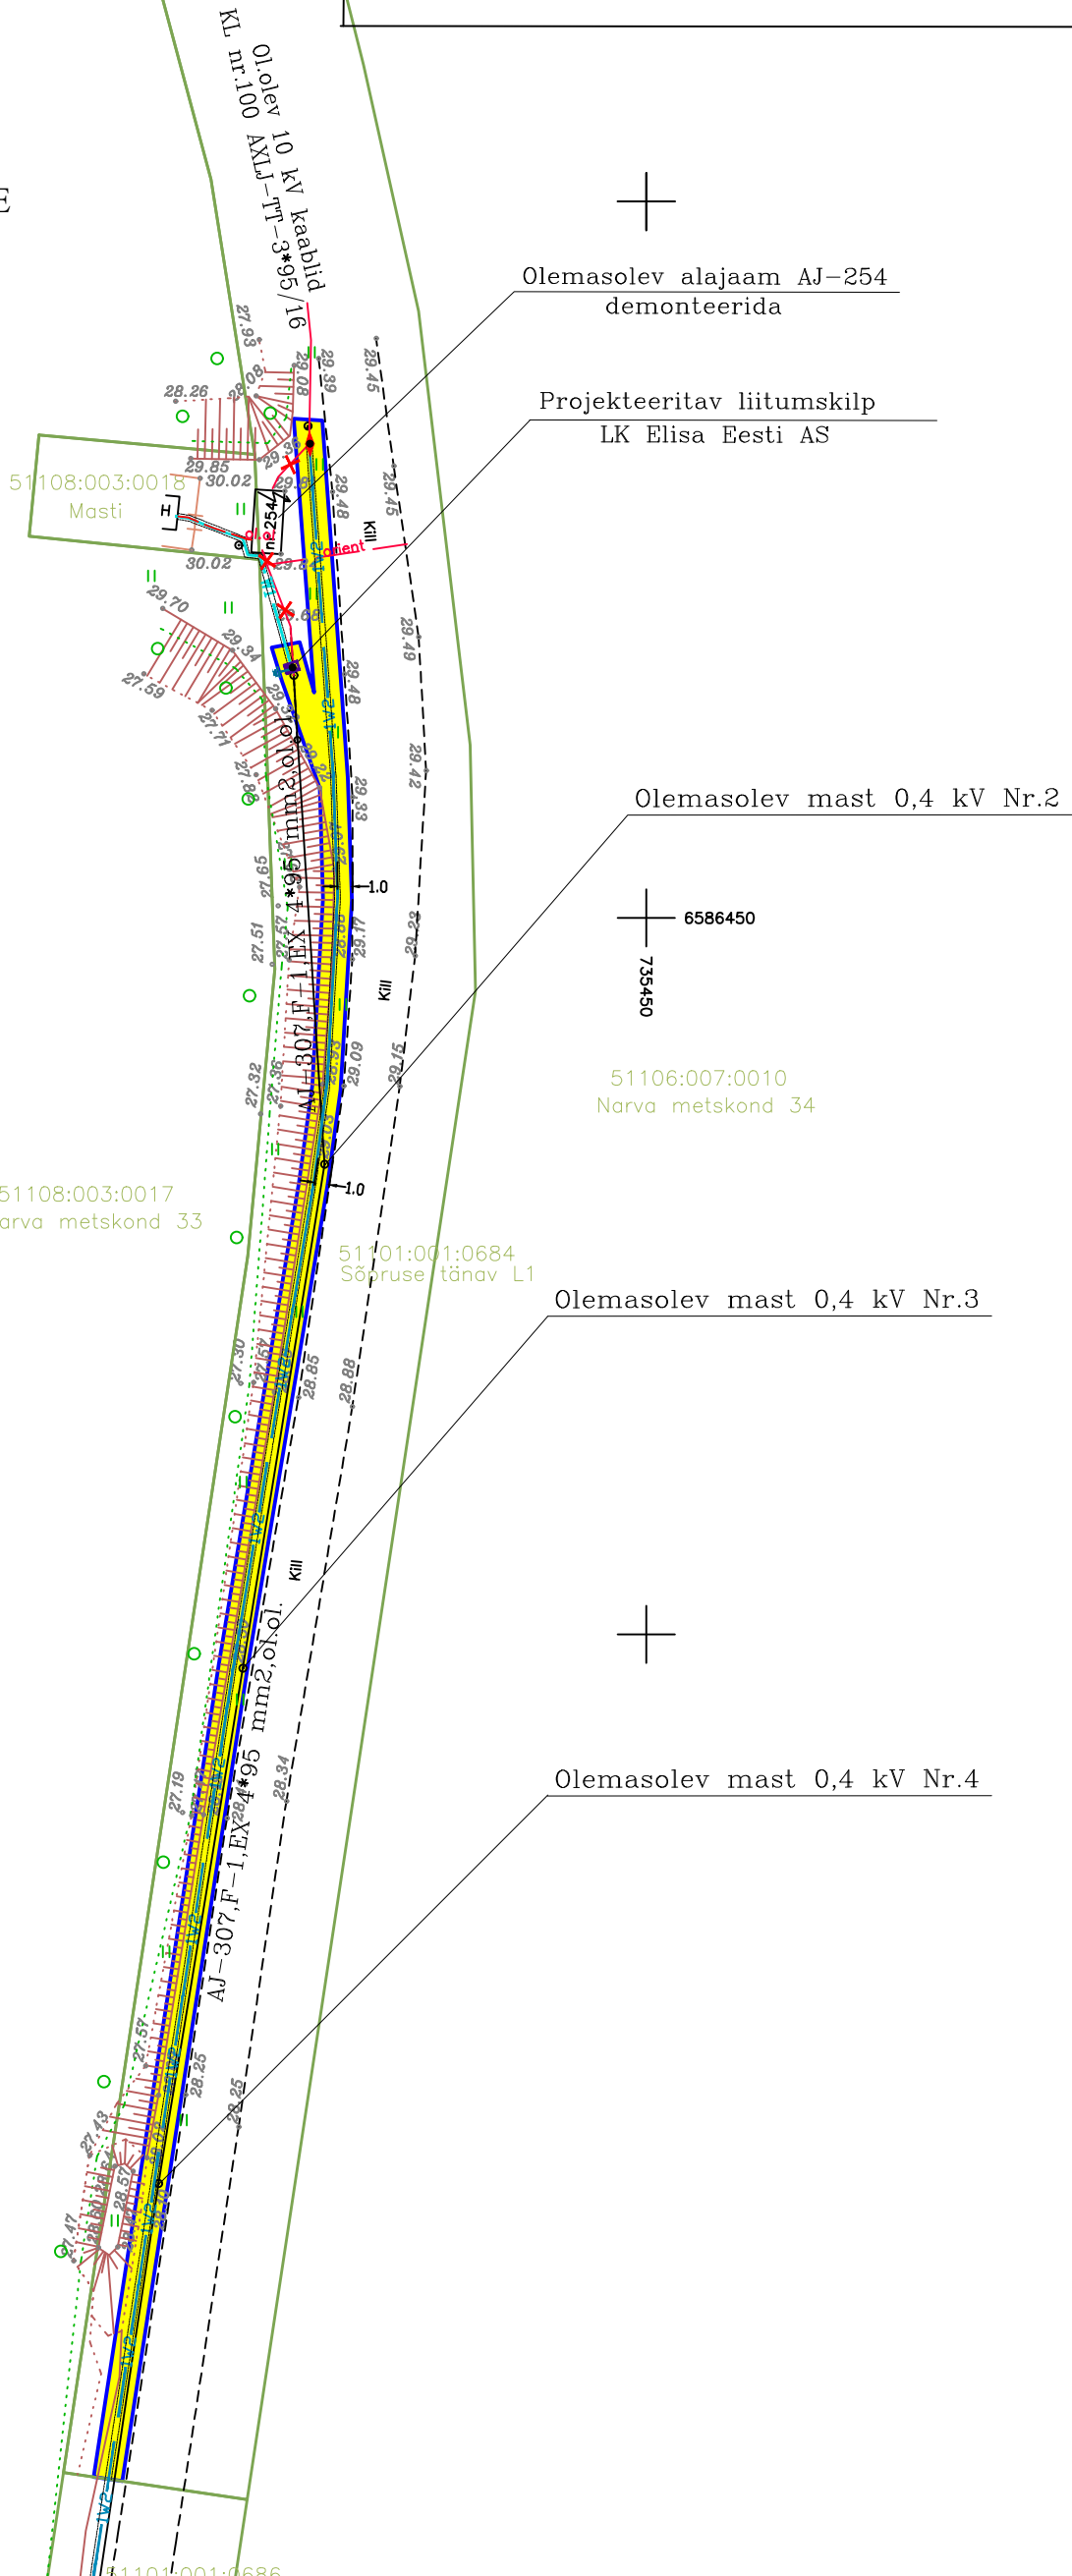

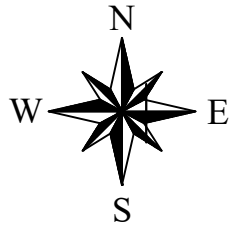

51106:007:0010  
 Narva metskond 34

51101:001:0684  
 Sõpruse tänav L1

51101:001:0686  
 Sõpruse tänav L2

1:500

TINGMÄRGID:

	KINNISTU PIIR
	KATASTRILISE TUNNUS
	PROJEKTEERITAV 6 kV MAAKAABEL TORUS
	PROJEKTEERITAV SERVITUUDIALA

1. Kaitsevöönd maakaabelliini korral on 1m äärmisest kaablist.
2. Isikliku kasutusõiguse seadmise ala suurus on 310 m<sup>2</sup>.
3. Projekteeritud trassi pikkus ca 155 m.