
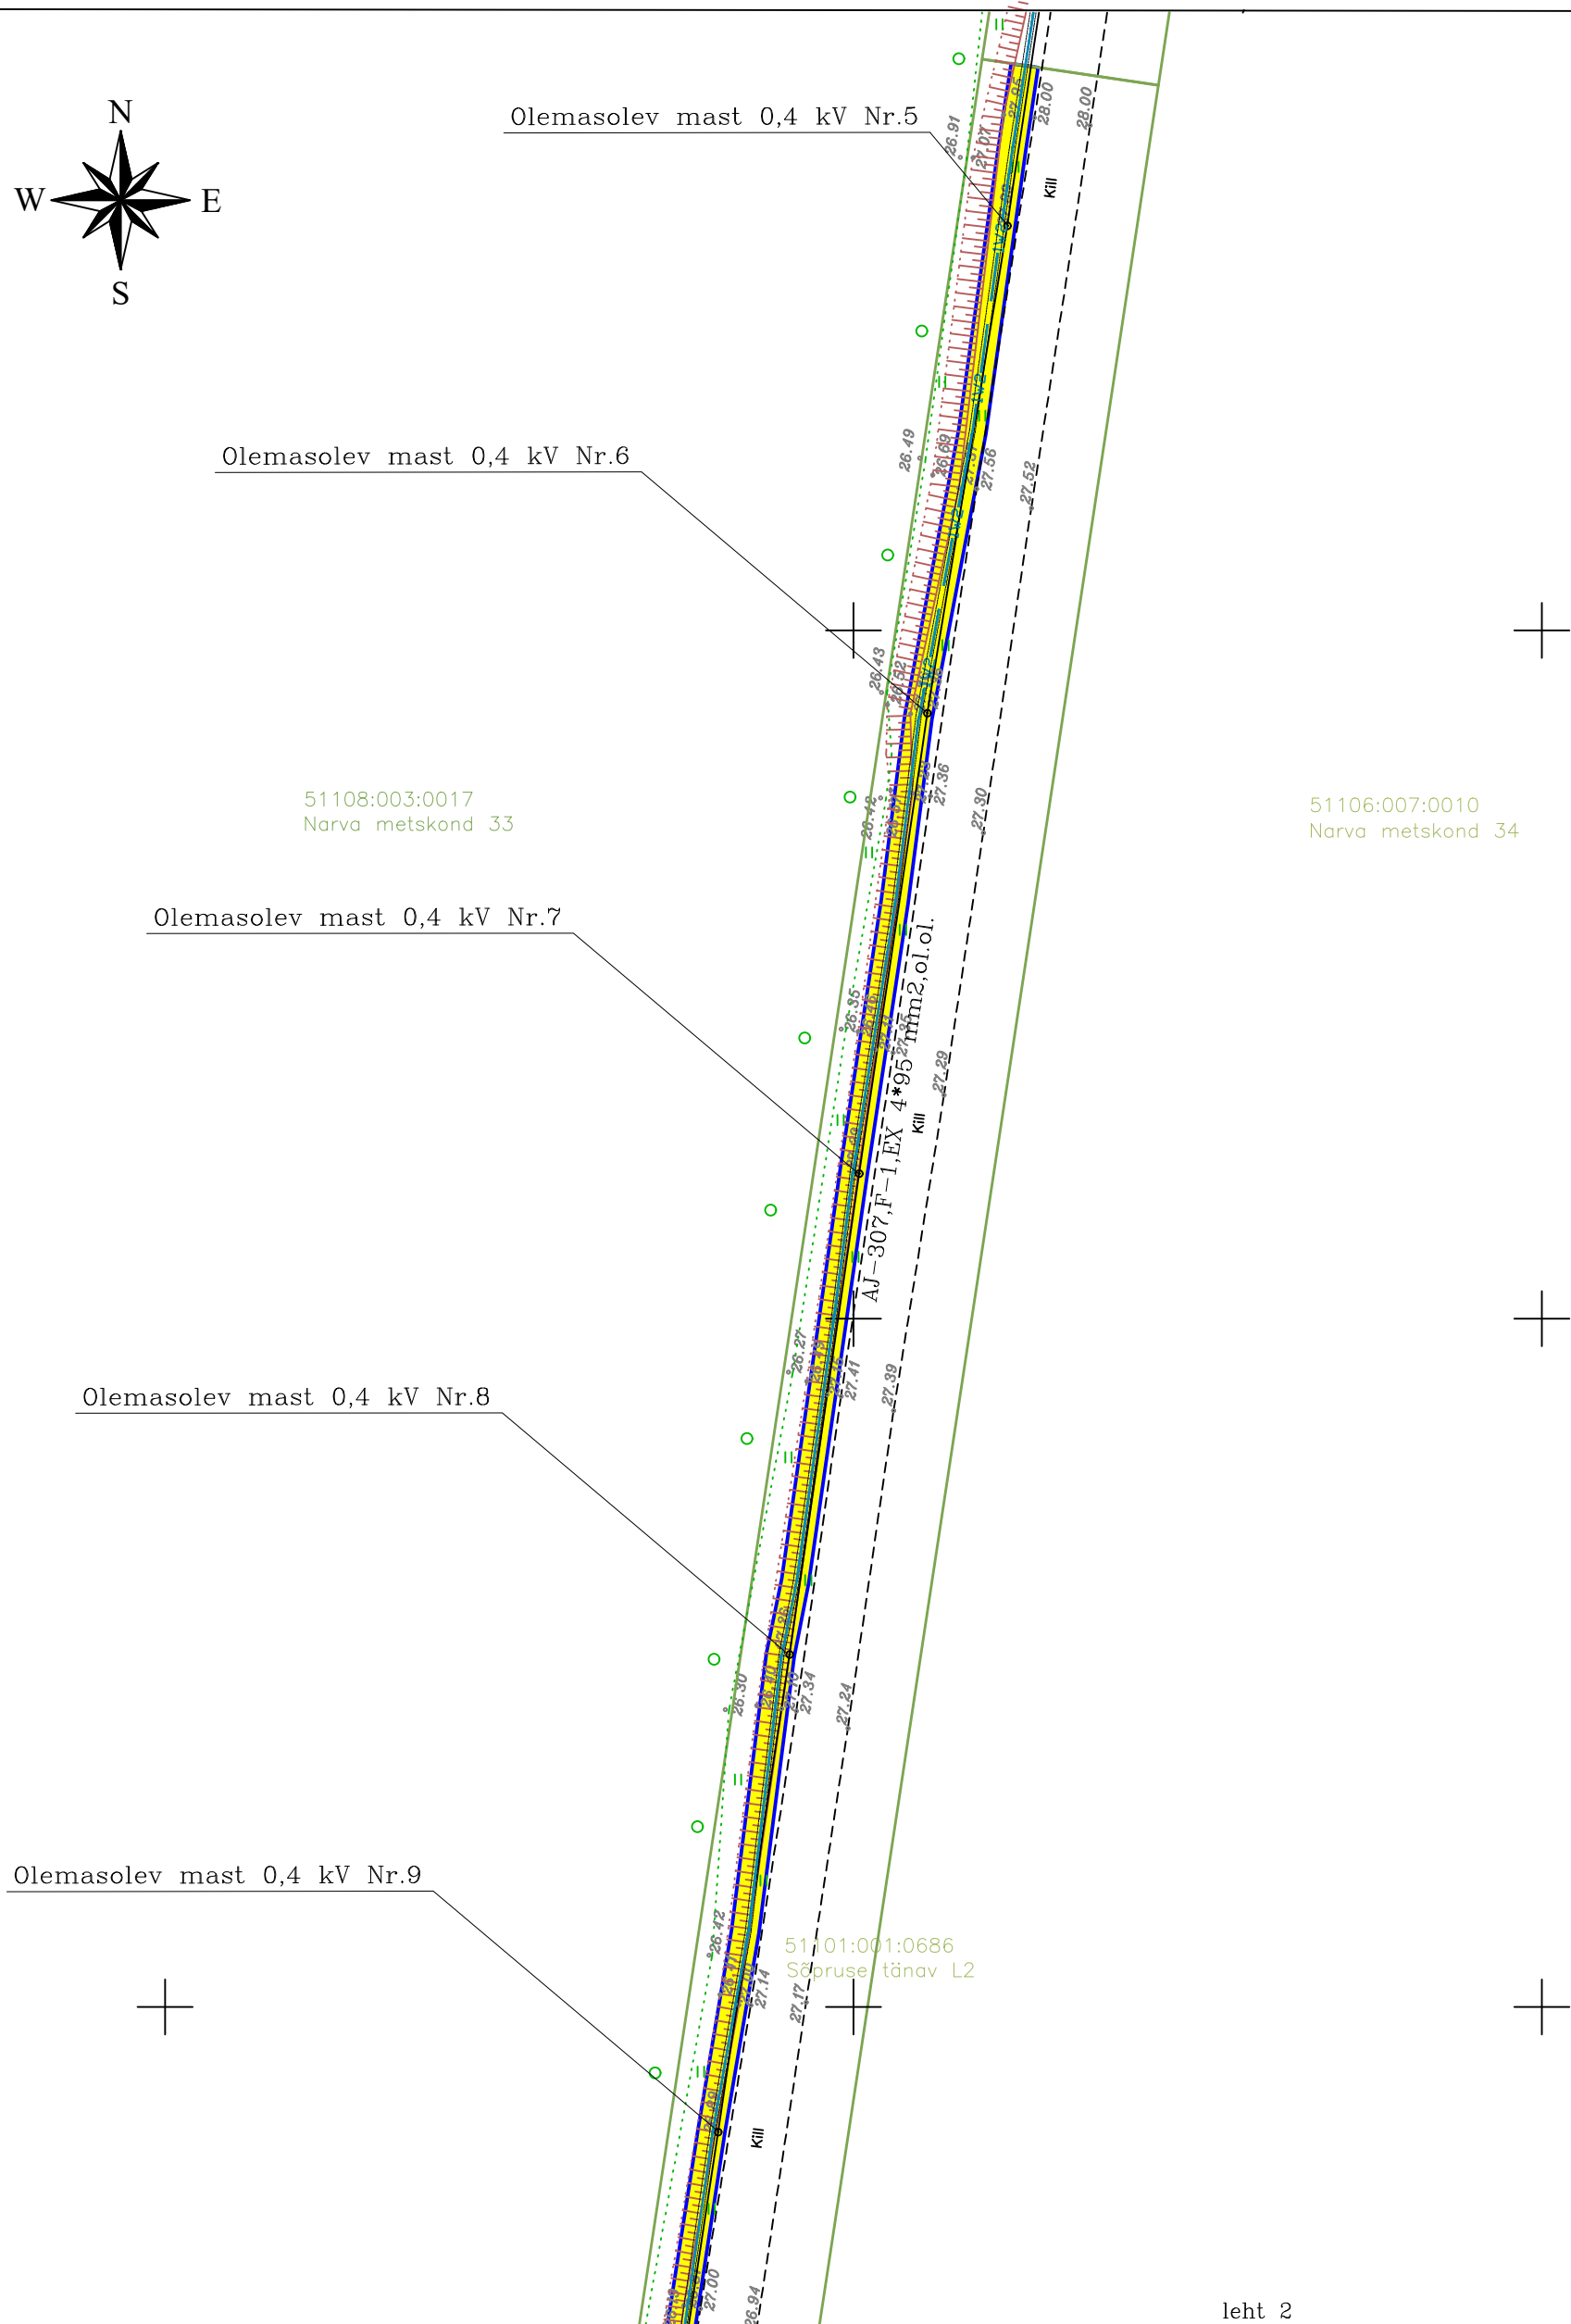


ASENDIPLAAN
 Ida-Virumaa, Narva linn, Sõpruse tänav L2
 Tunnus : 51101:001:0686, registriosa : 7545350

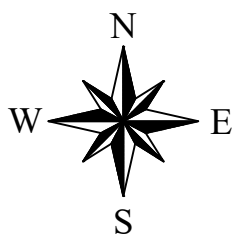

leht 2
 leht 1

1:500

TINGMÄRGID:	
	KINNISTU PIIR
	KATASTRÜKSUSE TUNNUS
	PROJEKTEERITUD 6KV MAAKAABEL TORUS
	PROJEKTEERITAV SERVITUUDIALA

1. Kaitsevöönd maakaabelliini ja elektrikilbi korral on 1m äärmisest kaablist ja kilbi välisseinast, on 2m alajaama välisseinast.
2. Isikliku kasutusõiguse seadmise ala suurus on 575 m².
3. Projekteeritud trassi pikkus ca 276 m.

LEHT 2