


VEEÜHENDUS SULGEDA KAEVUS

KINNITAMPONEERIMISKOHT

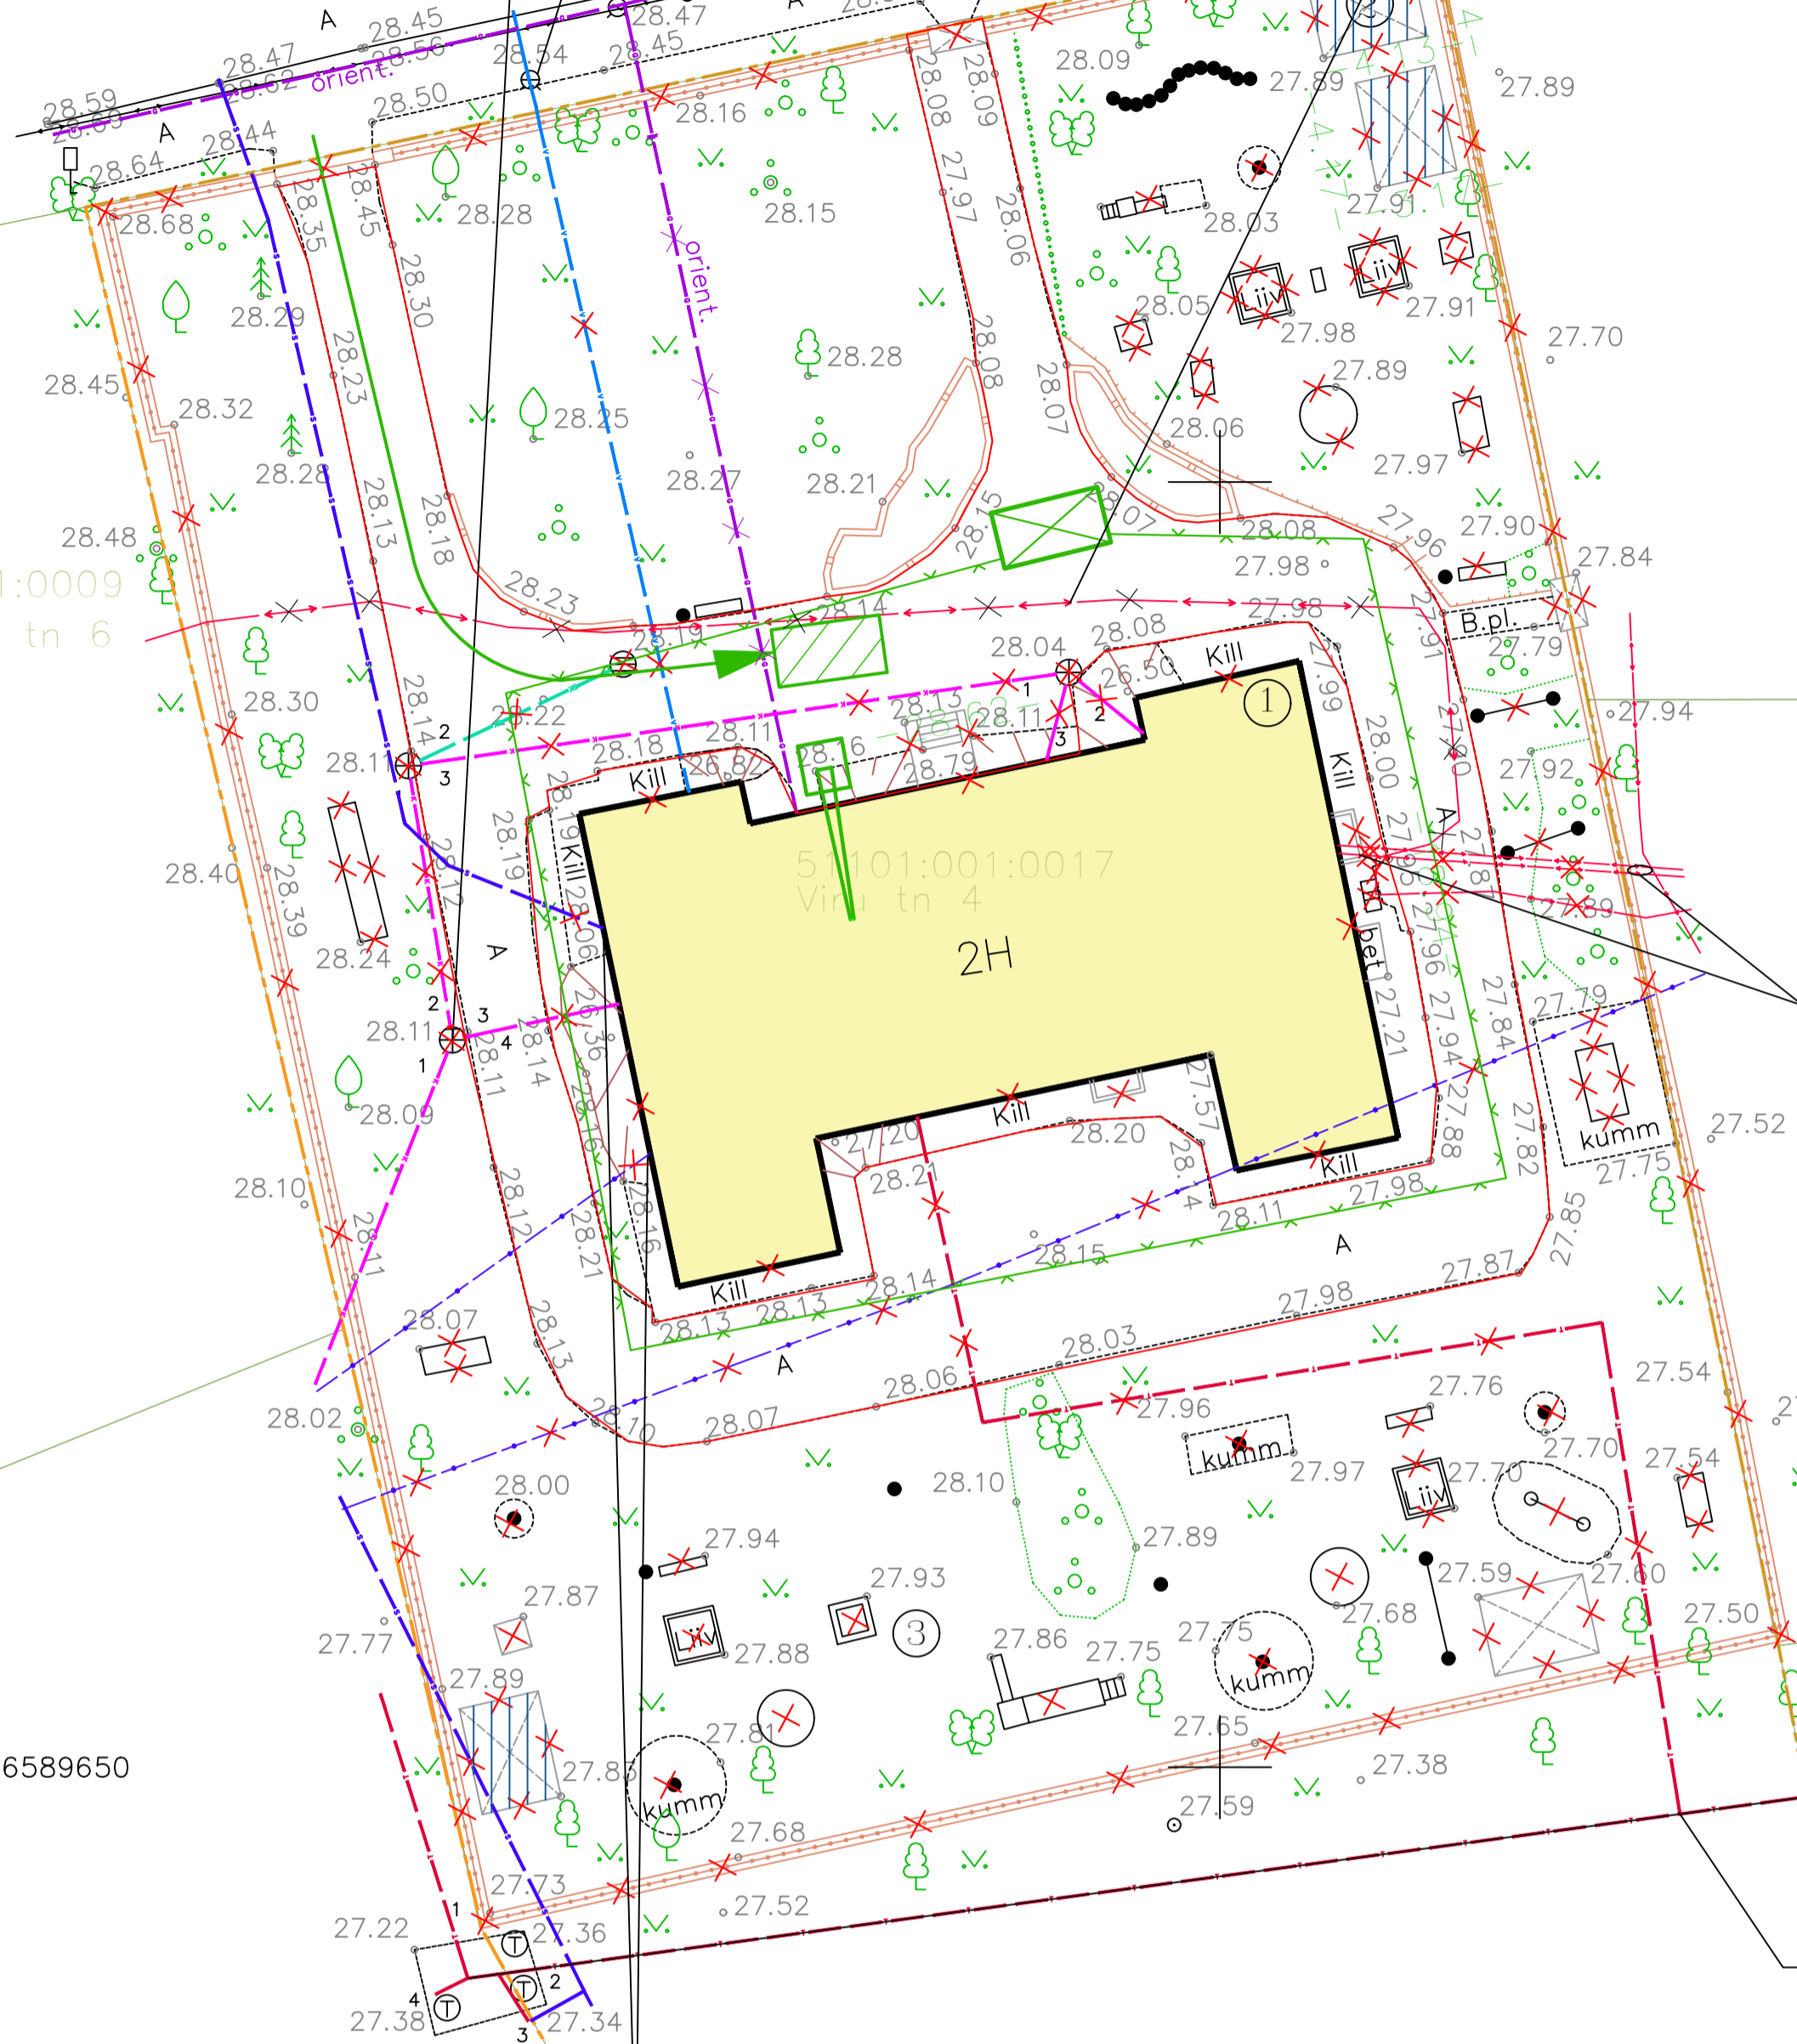

51101:001:0011
Vestervalli tn 4
SIDEKAABLID LAHTI ÜHENDADA NING
TÖMMATA NEID SIDEKAEVU

6589650

738450

MITTETÖÖTAV MADALPINGEKAABEL

- TINGMÄRGID**
- KONTEINER
 - EHITUSSOOJAK
 - LAMMUTATAV HOONE
 - OLEMASOLEV HOONE
 - EHITUS/LAMMUTUS MEHHAANISMID
 - TRANSPORDI LIIKLUSSUUNAD
 - KRUNDI PIIR
 - OLEMASOLEV VEETORUSTIK
 - LIKVIDEERITAV VEETORUSTIK
 - OLEMASOLEV GAASITRASS
 - MITTETÖÖTAV GAASITRASS
 - OLEMASOLEV REOVEE KANALISATSIOON
 - LIKVIDEERITAV REOVEE KANALISATSIOON
 - OLEMASOLEV SIDETRASS
 - LIKVIDEERITAV SIDETRASS
 - OLEMASOLEV KAUGKÜTTETORUSTIK
 - LIKVIDEERITAV KAUGKÜTTETORUSTIK
 - OLEMASOLEV MADALPINGEKAABEL
 - LIKVIDEERITAV MADALPINGEKAABEL
 - MITTETÖÖTAV MADALPINGEKAABEL
 - AJUTINE TÖÖPIIR
 - LIKVIDEERITAV SAJUVEE KANALISATSIOON
 - LIKVIDEERITAV AED
 - KATUSEALUNE PÖRAND - PUU
 - MÄNGUVÄLJAKU TEEKATE- MURU

ENNE TÖÖDE ALUSTAMIST
DEMONTAERIGE ELEKTRIKILP
ÜHENDUSMUHVI KOKKUPANEK
(2x OLEMASOLEVAD AXP 4G120)

51101:001:0018
Suur tn 7

51101:001:0067
Koidula tänav J1

SOOJUSTORUSTIKU LAHTIÜHENDAMISE KOHT

245 LA AS-4-02 v02 ehituskor		Objekt:	Narva linnas, Viru tn 4	Töö nr.	245
		Hoone ja rajatiste	lammutusprojekt	Pr. osa	LA
Projekterija	Galina Voiništš	Tellijä:	Narva Linnavalitsususe Linnamajandusamet	Staad.	Leht:
Vastutav isik	A. Voronkov	Osa:		PP	AS-4-02
Crushtec OÜ		Joonis:	EHITUSKORRALDUSPLAAN	Mööd	1:500
EPP 002019 12.11.2010				Kõide	1
				Kuup.	22.09.2022