



Lõige 1-1
Tenniseväljak

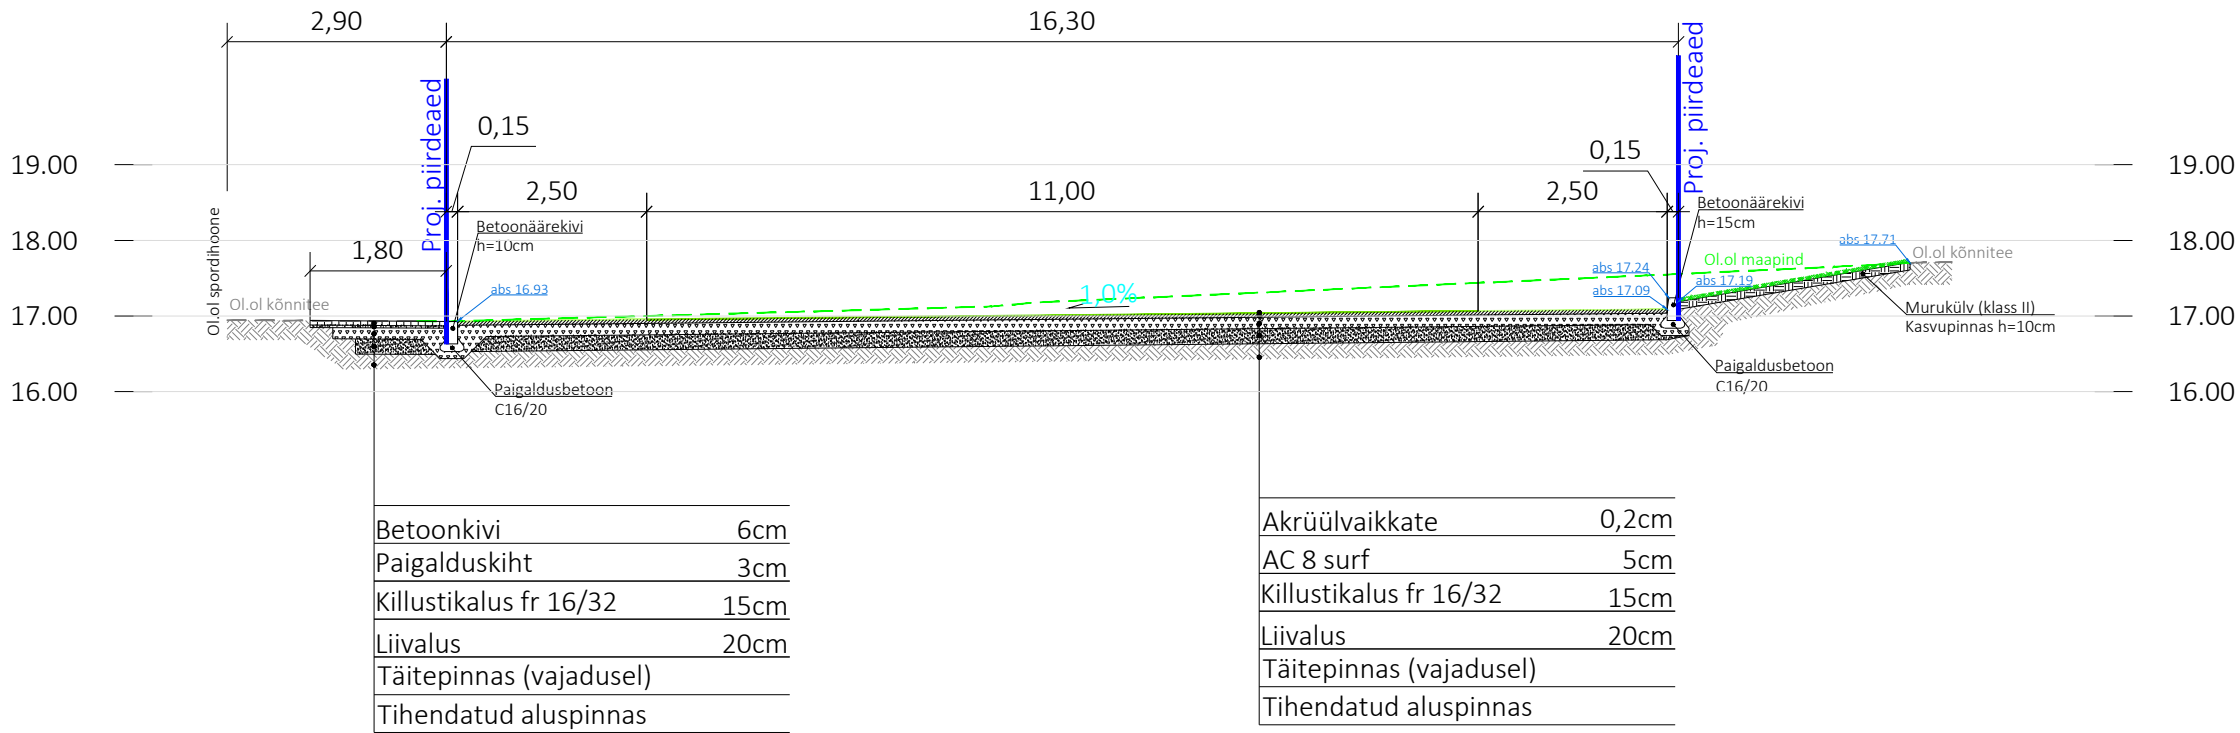

Lõige 2-2

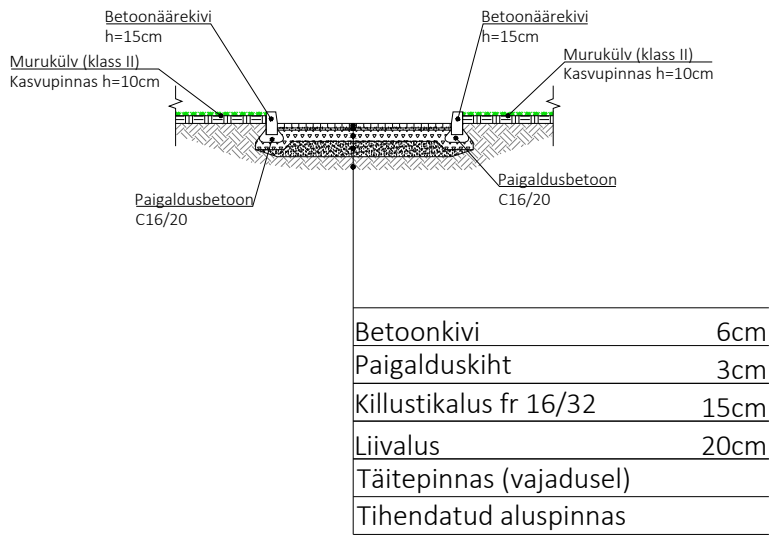

 EXTech Design OÜ SIHI TN 122, 10918 TALLINN, HARJU MAAKOND	REG: 11967596 GSM: +372 53474036 E-POST: info@extech.ee	OBJEKT	JOOIS			
	MTR REG NR: • EEP003308 • ELK000013 EPE001016	Narva tenniseväljakute ehitusprojekt	Katendi konstruktiivsed lõiked			
	Projekteeris I.Kustavus	ADDRESS	TÖÖ NR.	MOOTKAVA	LOOMISE KUUPÄEV	JÕONISE NR.
	Kontrollis I.Kustavus	Rakvere tn 22e Narva linn, Ida-Viru maakond	219958	1:100	18.02.2022	TL-6-01
		TELLUA	STAADIUM	FORMAAT	MUUTMISE KUUPÄEV	LEHT/LEHTI
		Kivipartner OÜ	TP	A3	—	1/1