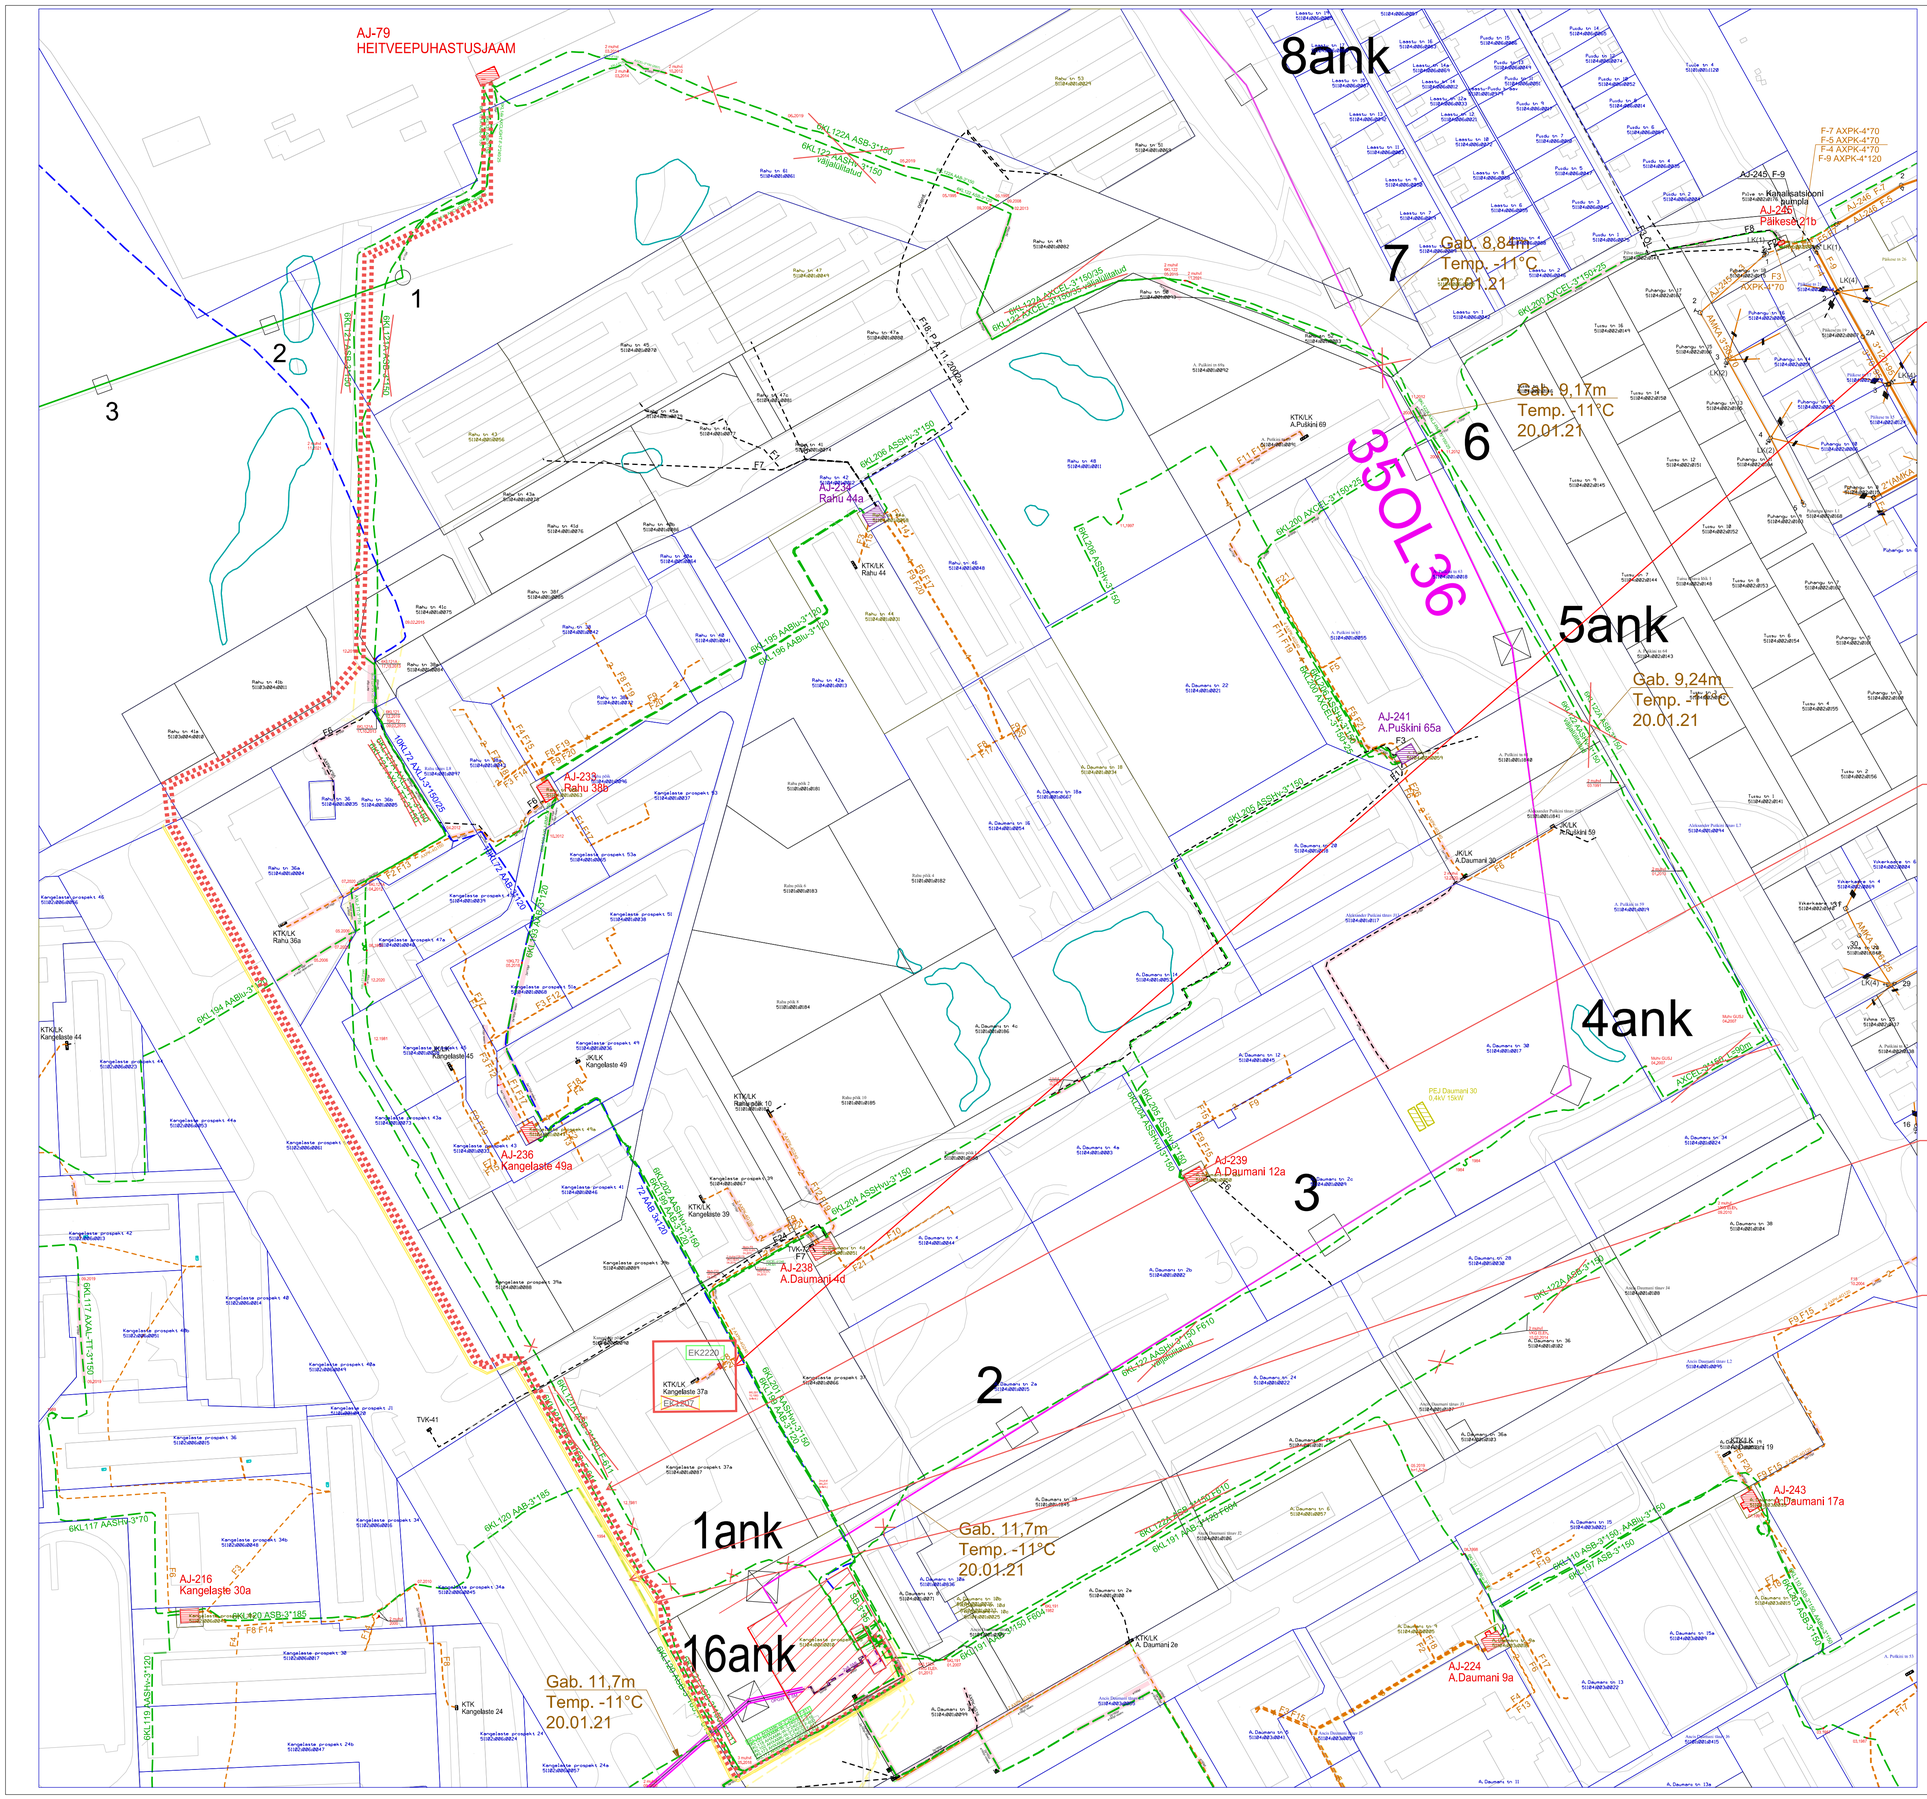

Eeldatavad projekteeritavad töömahud:

Olemasoleva JK/MK, EK1207 demonteerimine ja uue liitumise elektrivõrguga JK/LK EK2220 tarbimisvõimsusel 173,8 kW (3X315A) ja tootmisvõimsusel PEJ 100 kW, pingesüsteemil 0,4 kV projekteerimine kinnistu piirile.

Tulenevald olemasoleva kõrgepingekaabli 6KL121A ja 6KL121 käitu tingimuste muutmisel kaablide ümbertõstmine:
Nr 1 ~ AHXAMK-W 3x240+35Cu, D160 N750 L~950m (6KL121 muhvimine)
Nr 2 ~ AHXAMK-W 3x240+35Cu, D160 N750 L~1089m (6KL122a) (selgitused 6kV skeemil)

Olemasoleva kõrgepingekaabli 6KL120 kaitsmine poolitatavate torudega, D160 N750 L~140m.

Kinnistu piiride ulatuses 2 tk reserv toru paigaldus, D160 N750 L~700m.

OÜ VKG ELEKTRIVÕRGUD	Joonise nimetus: Kangelaste pr - Rahu tn - A. Puškini tn - A. Daumani tn maa-ala. Narva linn, Ida-Virumaa.	25.07.2022
		Leht 1/1
		M 1:1500 (A1)