


HALJASTUSPLAAN

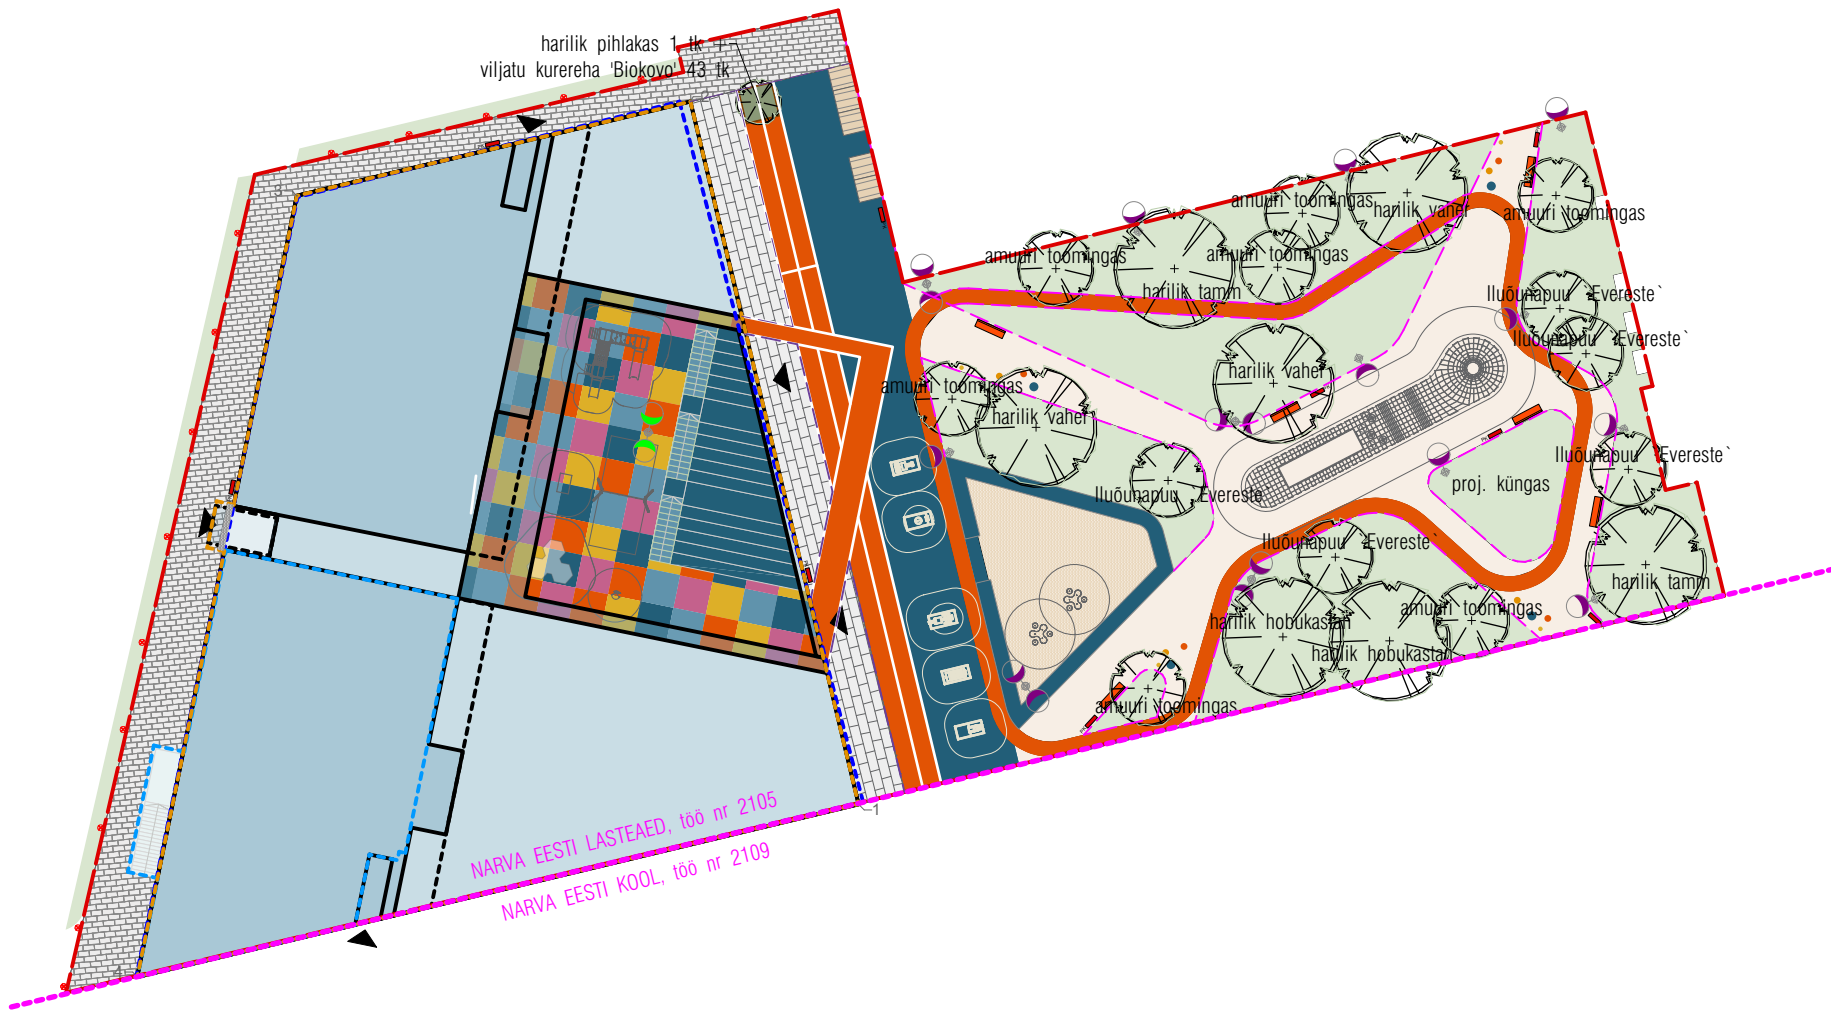

ASENDIPLAANI TINGMÄRGID

- kinnistu piir
- projektala piir
- DP-ga lubatud hoonestusala
- projekteerimistingimustega muudetud hoonestusala
- pr. hoone maapealne maht
- pr. hoone varikatus
- pr. maa-alune hoonestusala
- pr. hoone sissepääs
- pr. porirest
- pr. likvideeritav objekt
- pr. EPDM katend
- pr. puidust terrass või platvorm istumisala
- pr. liivakate
- pr. graniitkillustik
- pr. peenharjatud raudbetoon
- pr. peenharjatud raudbetoon raudsulfaadiga
- asfaltbetoonkate
- pr. kõnnitee graniitkivi sillutis /300 x vaba pikkus x 80mm - AZUL PLATINO
- pr. graniitkivi sillutis /200 x 100 x 100mm - NEGRO ANGOLA
- pr. graniitkivi plaat /600 x 600 x 80mm - NEGRO ANGOLA
- pr. graniit täringukivi /100 x 100 x 100mm - NEGRO ANGOLA
- pr. betoonkivi Nunna
- pr. taktiline rada joon
- pr. taktiline rada mumm
- pr. metall-lehest peenraäris ExcelEdge Borderline 3x150mm, töötlemata teras
- pr. metall-lehest katendiäris ExcelEdge AluExcel, L-profiil, 4(6,5)x100 mm
- pr. metall-lehest katendiäris ExcelEdge AluExcel, L-profiil, 4(6)x50 mm
- pr. metall-lehest katendiäris ExcelEdge AluExcel, L-profiil, 4,5(8,5)x150 mm
- pr. käsipuu valgustiga /Handrail HDL 40X40
- pr. lauatenise laud
- pr. jalgrattavarjualune LIGHT jalgrattahoidjatega / Kaar
- pr. jalgrattahoidjad /Kaar
- pr. seljatoega pink /Nippon 2000
- pr. pink /Big Harris 4076x794x420
- pr. pink /Harris Isola 1576x1516x420
- pr. prügikast / Crystal 2x321, 55l sorteeritav
- pr. pollar / Piip 900
- pr. lipumast H10m ja lipumasti valgustus vt. EL osa
- pr. maakivi erineva mõõduga
- pr. süvamahuti /MOLOK DOMINO
- pr. mänguseade/spordivahend turvaalaga
- pr. puittaim
- pr. konteinerhaljastus
- pr. üksikpõõsad
- pr. põõsaste/püsikute madalhaljastuse lausistutusala
- pr. taastatav/rajatav murupind
- pr. tänavavalgusti mastil/ VFL 540 LED
- pr. tänavavalgusti mastil/ palo b
- pr. tänavavalgusti mastil/ FLC220 LED
- pr. pollarvalgusti



OÜ Lootusprojekt
reg. 10844791
MK TL VS 136/2008-P
E 230/2008-P

Olevimägi 10-1
Tallinn, 10 123
GSM 50 866 53
kersti@lootusprojekt.ee

vastutav spetsialist: Kersti Lootus (allkirjastatud digitaalselt)

autor: Kersti Lootus, Kiur Lootus, Marge Kõrgekuhi, Kadri Uusen, Siim Lootus

projekt: NARVA EESTI LASTEAE PUNAMÜTSIKE

tellijaja: NARVA LINNAVALITSUSE LINNAMAJANDUSAMET

aadress: Hariduse tn. 10, 20306 Narva linn, Ida-Virumaa

joonis: HALJASTUSPLAAN

projekti nr:	2105	staadium:	PP	versioon:	V01
Joonise nr / dokumendi tähis:					
projekti osa tähis: grüpi tähis:		järjekorra tähis:			
MA		-		4 - 02	
joonise formaat:			mõõtkava:		
A2			M1:500		
kuupäev:		20.12.2021			
muudatus:					