
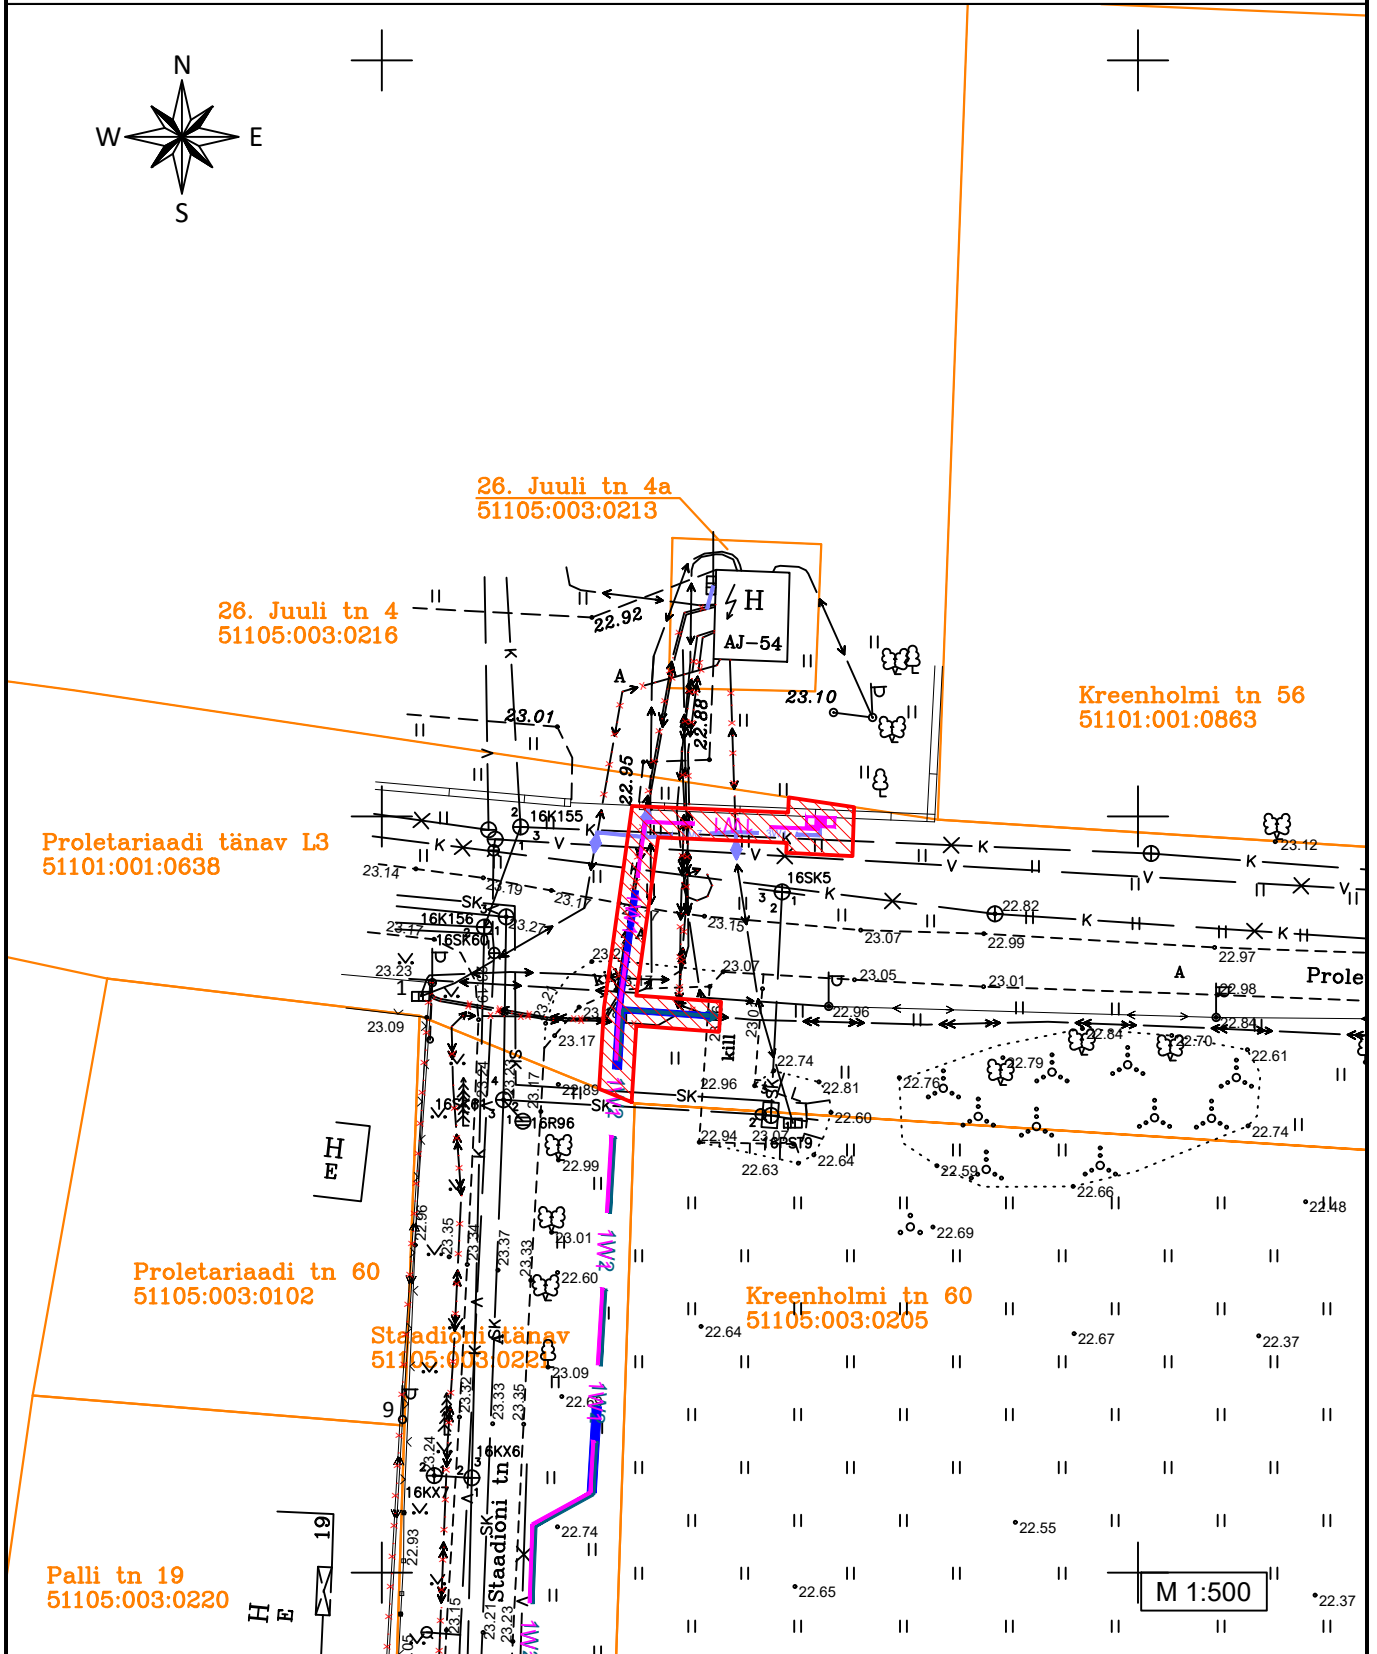


ISIKLIKU KASUTUSÕIGUSEGA KOORMATAVA ALA PLAAN
 Proletariaadi tänav L3, Narva linn, Narva linn, Ida-Viru maakond
 Tunnus: 51101:001:0638, registriosa: 6632850

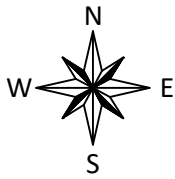

TINGMÄRGID

- XW1 Projektteeritud 0,4kV maakaabel torus (x-kaablite arv)
- XW2 Projektteeritud 6kV maakaabel torus (x-kaablite arv)
- Projektteeritud liitumiskilp
- Kinnistu piir
- Isikliku kasutusõiguse seadmise ala

- 1) Kaitsevöönd liitumiskilbi korral on 2 m kilbi välisseinast igas suunas.
- 2) Kaitsevöönd maakaabelliini korral on 1 m äärmisest kaablist.
- 3) Isikliku kasutusõiguse seadmise ala suurus on 83 m².

Koostas: Lennart Paulus
 E-Service AS projekteerija