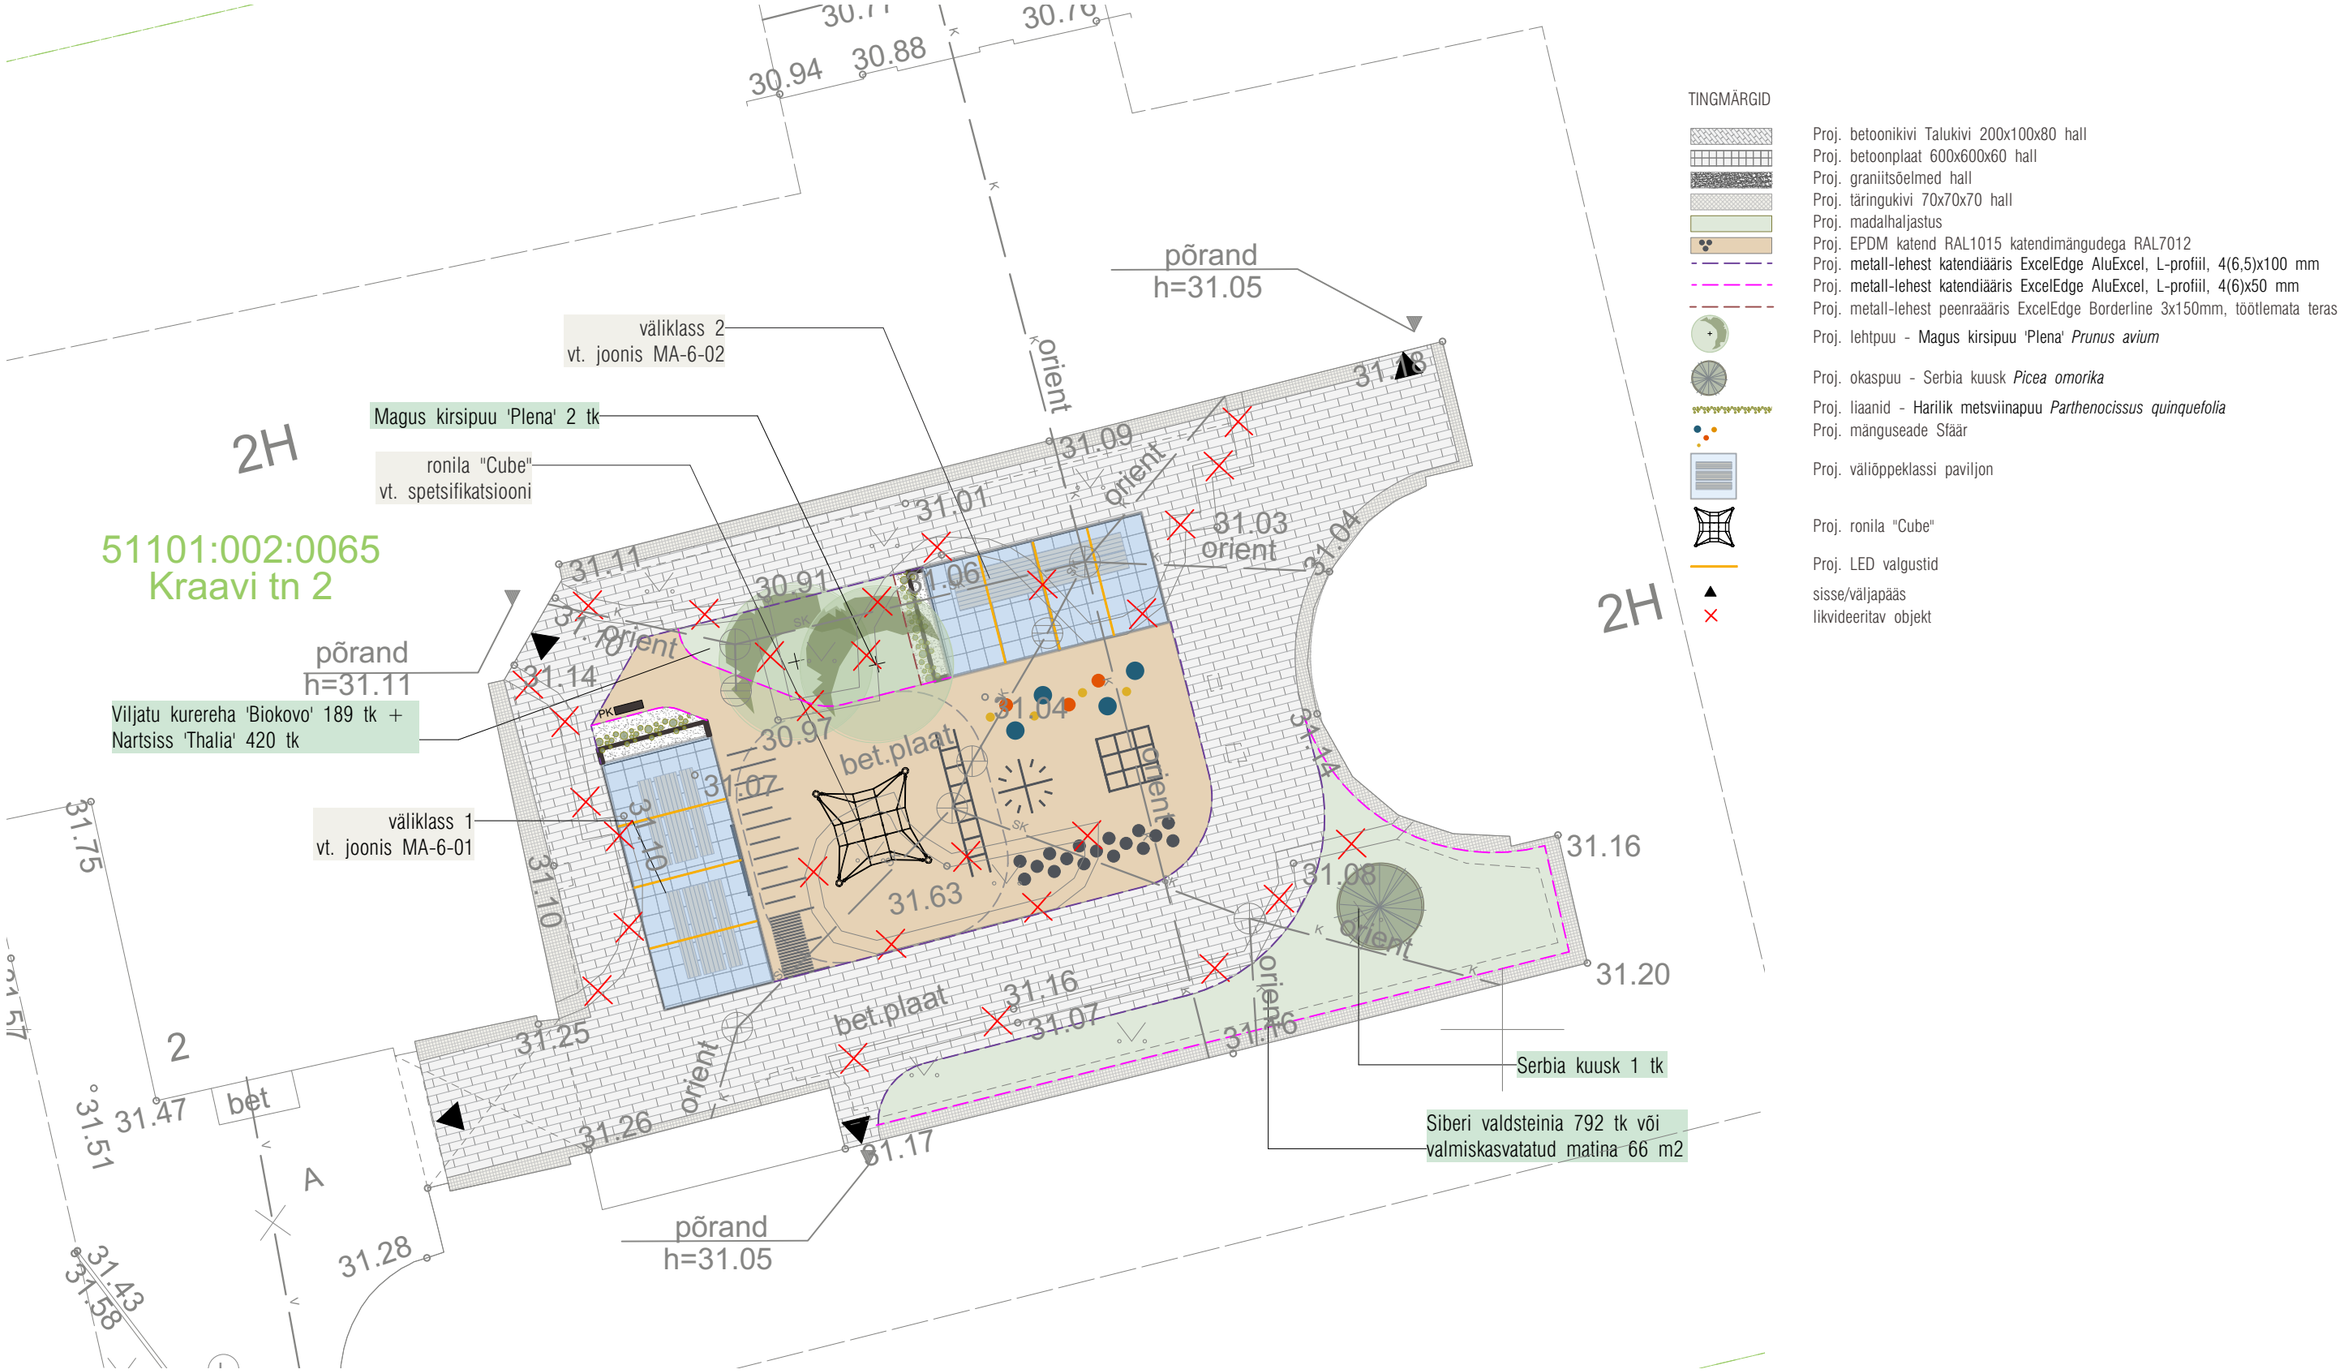

TINGMÄRGID

- Proj. betoonikivi Talukivi 200x100x80 hall
- Proj. betoonplaat 600x600x60 hall
- Proj. graniitsõelmed hall
- Proj. täringukivi 70x70x70 hall
- Proj. madalhaljastus
- Proj. EPDM katend RAL1015 katendimängudega RAL7012
- Proj. metall-lehest katendiääris ExcelEdge AluExcel, L-profiil, 4(6,5)x100 mm
- Proj. metall-lehest katendiääris ExcelEdge AluExcel, L-profiil, 4(6)x50 mm
- Proj. metall-lehest peenraääris ExcelEdge Borderline 3x150mm, töötlemata teras
- Proj. lehtpuu - Magus kirsipuu 'Plena' *Prunus avium*
- Proj. okaspuu - Serbia kuusk *Picea omorika*
- Proj. liaanid - Harilik metsviinapuu *Parthenocissus quinquefolia*
- Proj. mänguseade Sfäär
- Proj. väliõppeklassi paviljon
- Proj. ronila "Cube"
- Proj. LED valgustid
- sisse/väljapääs
- likvideeritav objekt

LOOTUSPROJEKT
MAASTIKUARHITEKTUUR | ARHITEKTUUR

OÜ Lootusprojekt
reg. 10844791
MK TL VS 136/2008-P
E 230/2008-P

Olevimägi 10-1
Tallinn, 10 123
GSM 50 866 53
kersti@lootusprojekt.ee

vastutav spetsialist: Kersti Lootus *(allkirjastatud digitaalselt)*

autor : Marge Kõrgekuhi, Kersti Lootus, Siim Lootus, Kiur Lootus

projekt: NARVA KRAAVI 2 SISEHOOVI PROJEKT

aadress: Kraavi tn. 2, Narva linn, Ida-Viru maakond

joonis: ASENDIPLAAN

projekti nr:	staadium:	versioon:
2210	PP	V02

Joonise nr / dokumendi tähis:
projekti osa tähis: grupi tähis: järjekorra tähis:
MA – 4 – 01

joonise formaat:	mõõtkava:
A3	M1:200

kuupäev: 16.11.2022
muudatus: 27.01.2023