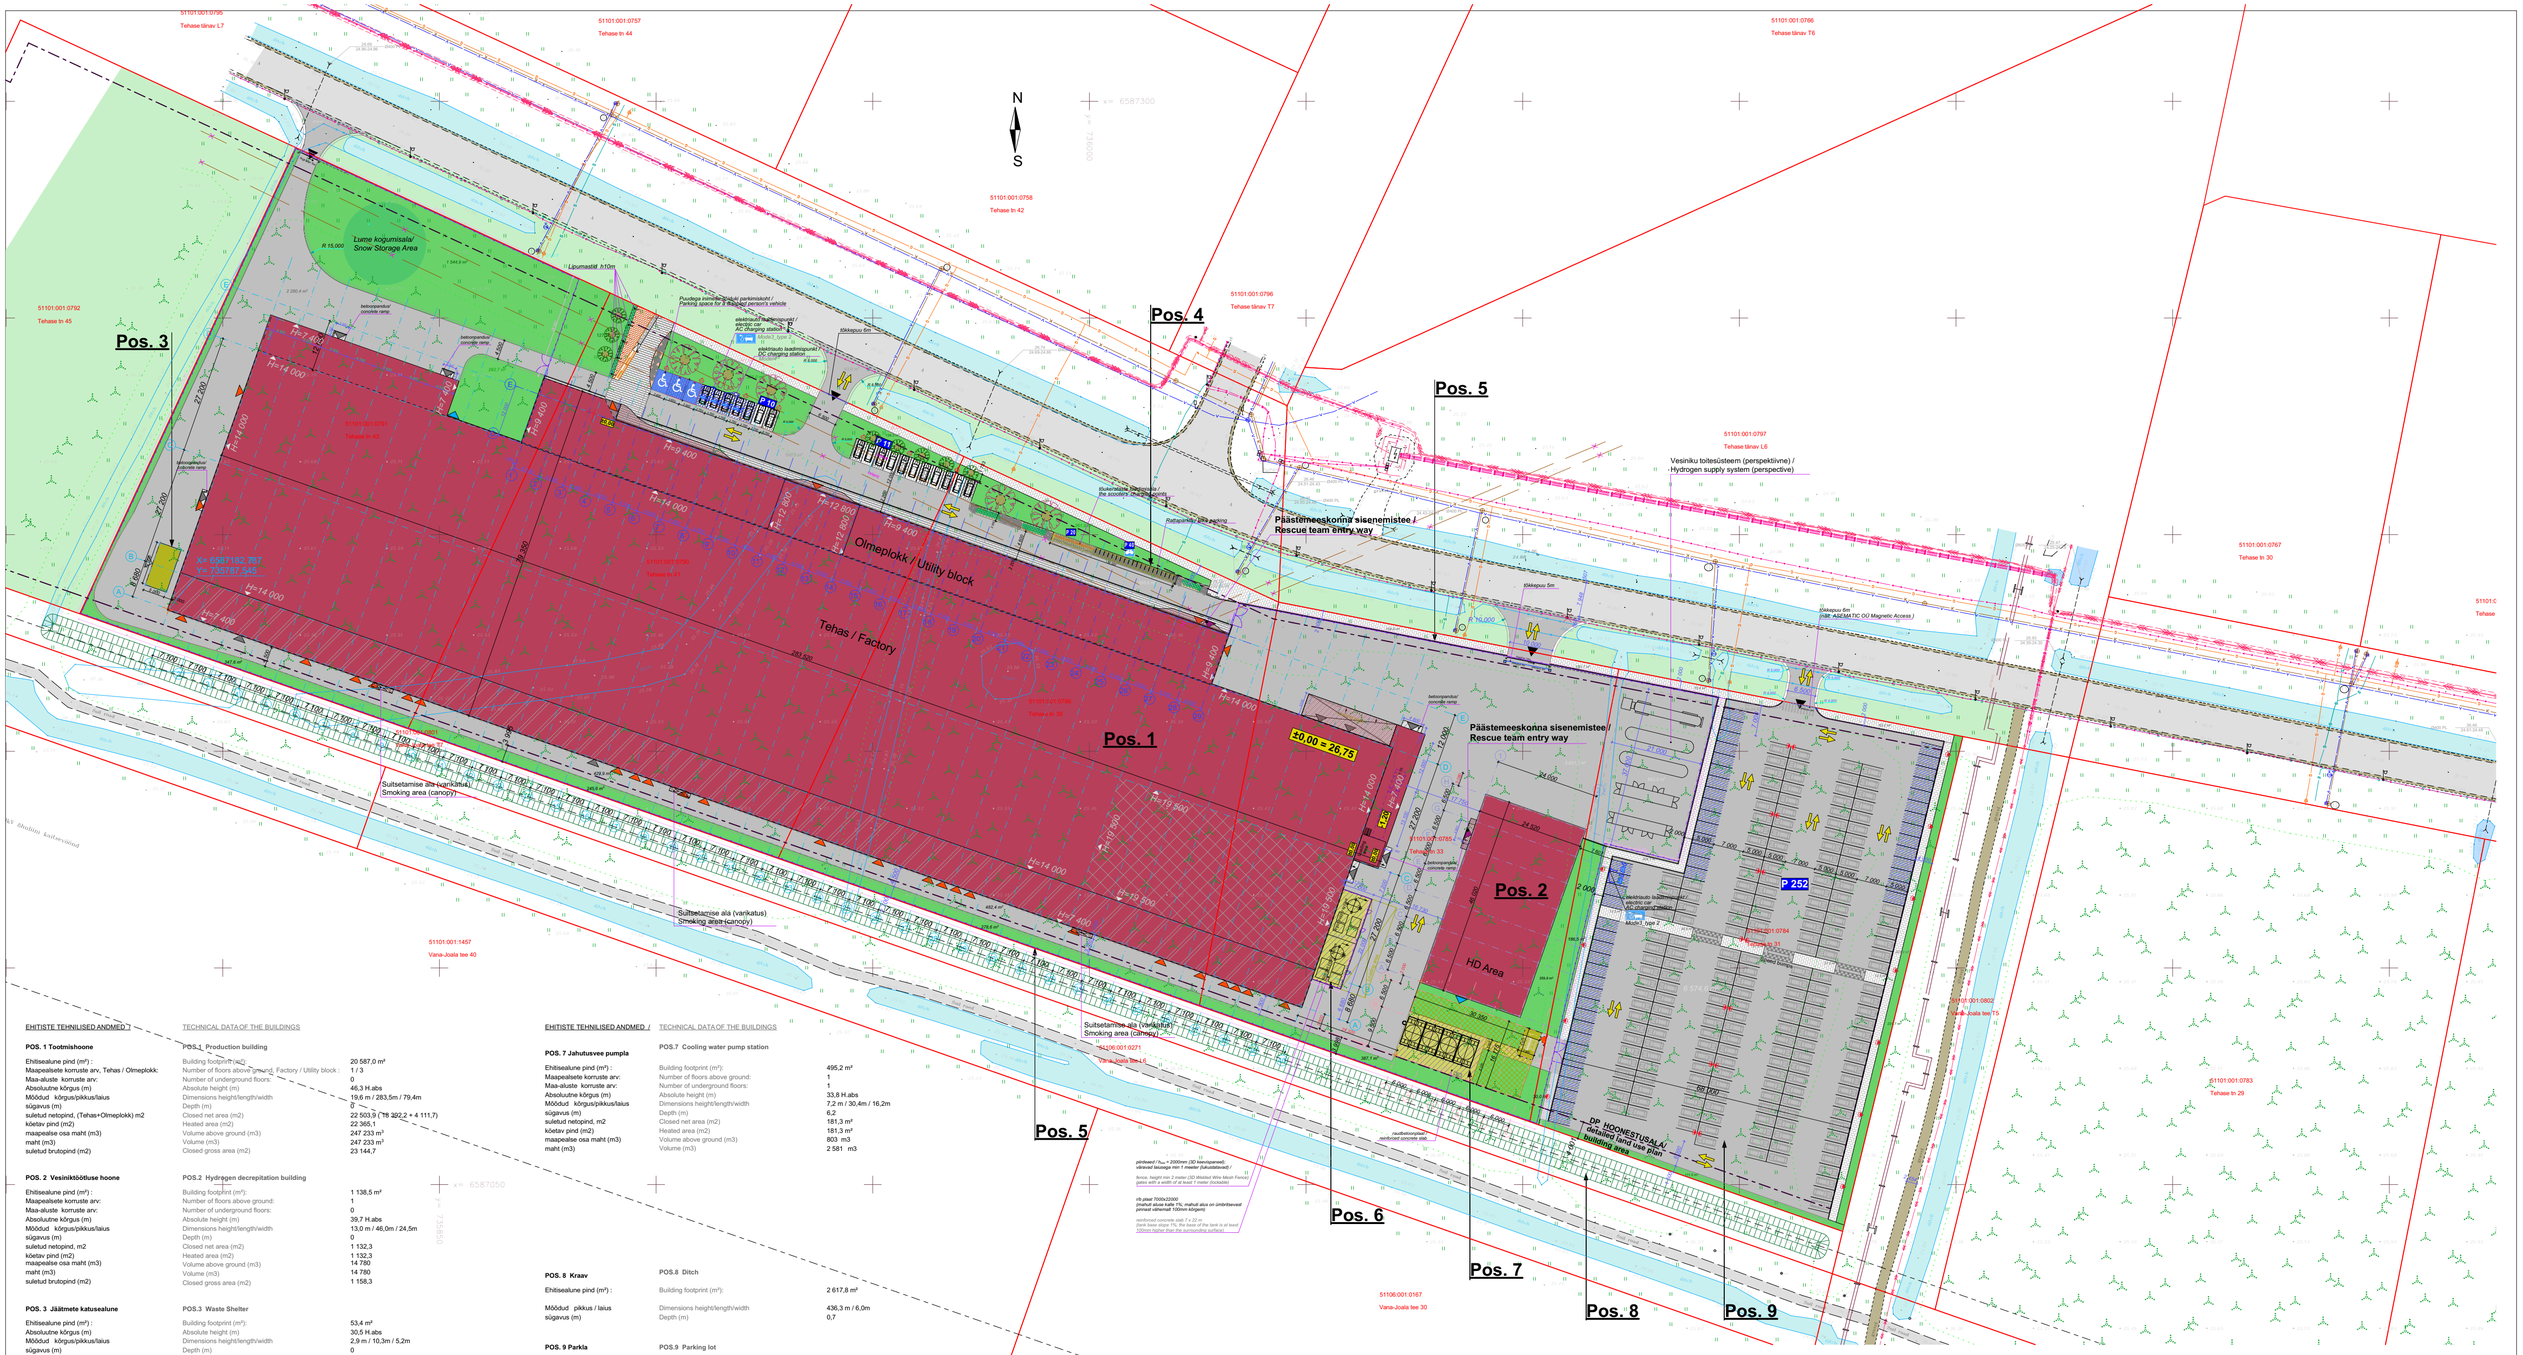

EHITISTE TEHNILISED ANDMED / TECHNICAL DATA OF THE BUILDINGS

POS. 1 Tootmishoone / POS.1 Production building

Ehitisealune pind (m²) :	Building footprint (m²):	20 587,0 m²
Maapealsete korruste arv, Tehas / Olmeplokk:	Number of floors above ground, Factory / Utility block :	1 / 3
Maa-aluste korruste arv:	Number of underground floors:	0
Absoluutne kõrgus (m)	Absolute height (m)	46,3 H.abs
Mõõdud kõrgus/pikkus/laius	Dimensions height/length/width	19,6 m / 283,5m / 79,4m
sügavus (m)	Depth (m)	0
suletud netopind, (Tehas+Olmeplokk) m2	Closed net area (m2)	22 503,9 (18 392,2 + 4 111,7)
kõetav pind (m2)	Heated area (m2)	22 365,1
maapealse osa maht (m3)	Volume above ground (m3)	247 233 m³
maht (m3)	Volume (m3)	247 233 m³
suletud brutopind (m2)	Closed gross area (m2)	23 144,7

POS. 2 Vesiniktöötluse hoone / POS.2 Hydrogen decrepitation building

Ehitisealune pind (m²) :	Building footprint (m²):	1 138,5 m²
Maapealsete korruste arv:	Number of floors above ground:	1
Maa-aluste korruste arv:	Number of underground floors:	0
Absoluutne kõrgus (m)	Absolute height (m)	39,7 H.abs
Mõõdud kõrgus/pikkus/laius	Dimensions height/length/width	13,0 m / 46,0m / 24,5m
sügavus (m)	Depth (m)	0
suletud netopind, m2	Closed net area (m2)	1 132,3
kõetav pind (m2)	Heated area (m2)	1 132,3
maapealse osa maht (m3)	Volume above ground (m3)	14 780
maht (m3)	Volume (m3)	14 780
suletud brutopind (m2)	Closed gross area (m2)	1 158,3

POS. 3 Jäätmete katusealune / POS.3 Waste Shelter

Ehitisealune pind (m²) :	Building footprint (m²):	53,4 m²
Absoluutne kõrgus (m)	Absolute height (m)	30,5 H.abs
Mõõdud kõrgus/pikkus/laius	Dimensions height/length/width	2,9 m / 10,3m / 5,2m
sügavus (m)	Depth (m)	0

POS. 4 Rattaparkla / POS.4 Bike parking

Ehitisealune pind (m²) :	Building footprint (m²):	60,0 m²
Absoluutne kõrgus (m)	Absolute height (m)	29,4 H.abs
Mõõdud kõrgus/pikkus/laius	Dimensions height/length/width	2,9 m / 30,0m / 2,0m
sügavus (m)	Depth (m)	0

POS. 5 Piirdeaed / POS.5 Fence

Ehitisealune pind (m²) :	Building footprint (m²):	81,3 m²
Absoluutne kõrgus (m)	Absolute height (m)	
Mõõdud kõrgus/pikkus/laius	Dimensions height/length/width	1,8 m / 813,0m / 0,1m
sügavus (m)	Depth (m)	0

POS. 6 Gaasimahutite ala / POS.6 Area of gas tanks

Ehitisealune pind (m²) :	Building footprint (m²):	154,0 m²
Absoluutne kõrgus (m)	Absolute height (m)	38,6 H.abs
Mõõdud kõrgus/pikkus/laius	Dimensions height/length/width	11,9 m / 22,0m / 7,0m
sügavus (m)	Depth (m)	0

POS. 7 Jahutusvee pumpla / POS.7 Cooling water pump station

Ehitisealune pind (m²) :	Building footprint (m²):	495,2 m²
Maapealsete korruste arv:	Number of floors above ground:	1
Maa-aluste korruste arv:	Number of underground floors:	1
Absoluutne kõrgus (m)	Absolute height (m)	33,8 H.abs
Mõõdud kõrgus/pikkus/laius	Dimensions height/length/width	7,2 m / 30,4m / 16,2m
sügavus (m)	Depth (m)	6,2
suletud netopind, m2	Closed net area (m2)	181,3 m²
kõetav pind (m2)	Heated area (m2)	181,3 m²
maapealse osa maht (m3)	Volume above ground (m3)	803 m3
maht (m3)	Volume (m3)	2 581 m3

piirdeaed / h_{max} = 2000mm (3D keerupanel) võrkaed/ lauaaga min 1 meeter (lukustatavad) /

fence, height min 2 meter (3D Welded Wire Mesh Panel) gates with a width of at least 1 meter (lockable)

ctb plaat 7000x22000 (maha alusa kalle 1% ,mahuti alus on ümbritsevast pinnast vähemalt 100mm kõrgemp

reinforced concrete slab 7 x 22 m (tank base slope 1%; the base of the tank is at least 100mm higher than the surrounding surface)

raudbetoonplaat reinforced concrete slab

POS. 8 Kraav / POS.8 Ditch

Ehitisealune pind (m²) :	Building footprint (m²):	2 617,8 m²
Mõõdud pikkus / laius	Dimensions height/length/width	436,3 m / 6,0m
sügavus (m)	Depth (m)	0,7

POS. 9 Parkla / POS.9 Parking lot

Ehitisealune pind (m²) :	Building footprint (m²):	6 732, 0 m²

TINGMÄRGID: / REMARKS:

TINGMÄRGID:	REMARKS:
Olemasolev kinnistu piir	Existing property boundary
DP-kohane ehitusala piir	The boundary of the construction area according to the detailed plan
Pääs krundile	Access to the plot
Projekteeritav hoone (Tehas / Olmeplokk)	Projected building (Factory / Utility block)
Projekteeritav rajatis (Maapealne / Maa-alune)	Projected facility (Above ground / Underground)
Projekteeritav varikatus	Projected awning
Projekteeritav sissepääs hoonesse (Käiguuks) / Päästemeeskonna sisenemistee	Projected entrance to the building (Passage door) / Entry way for the rescue team
Projekteeritav sissepääs hoonesse (Tõstvärav) /	Projected entrance to the building (Lifting gate)
Olemasolev asfaltkattega sõidutee ala /	Existing asphalt road area
Projekteeritav asfaltkattega sõidutee ala /	Projected asphalt road area
Projekteeritav betoonkivisillutisega sõidutee ala	Projected road area with concrete paving
Projekteeritav betoonkivisillutisega jalakäijate ala	Projected pedestrian area with concrete paving
Olemasolev haljaskate /	Existing green cover
Projekteeritav haljaskate /	Projected green cover
Sorteeritud jäätmete konteinerid /	Sorted waste containers
P 258 Parkimisala parkimiskohtade arv /	The number of parking spaces in the parking area
Projekteeritav piirdeaed liugväravaga (liibväravaga) /	Projected fence with a sliding gate (swing gate)
Juhtmeteristuga varustatavad parkimiskohad /	Wired parking spaces
Autoliikluse liikumissuunad	Traffic directions
Projekteeritav betoonkattega ala	Projected concrete covered area
Projekteeritav evakuatsiooni väljapääs	Projected evacuation exit

Ehitiste eksplikatsioon / Explication of the buildings

Pos 1	Tootmishoone / Production building
Pos 2	Vesiniktöötluse hoone / Hydrogen decrepitation building
Pos 3	Jäätmete katusealune / Waste Shelter
Pos 4	Rattaparkla / Bike parking
Pos 5	Piirdeaed / Fence
Pos 6	Gaasimahutite ala (Ar-N) / Area of gas tanks (Nitrogen, Argon)
Pos 7	Jahutusvee pumpla / Cooling water pump station
Pos 8	Kraav / Ditch
Pos 9	Parkla / Parking lot

v02	-tingmärgid muudetud (lisatud evakuatsiooni väljapääsu tingmärg) / remarks changed (added evacuation exit remark) - lisatud 2 invaparkimiskohta/ added 2 disabled parking spaces	Jüri Pilliroog	26.04.2023
v01	First edition	Jüri Pilliroog	30.03.2023
TUNNUS / REV	MUUDATUSE SISU / REVISION DESCRIPTION	TEOSTAJA / CREATED BY	KUUPÄEV / DATE

norte
NORTE OÜ Järvevana tee 5 Tallinn 10112
tel +372 657 900
LOOB
Osaühing LOOB Projekt, reg. 10861387, MTR EP-10861387-0001, Pärnu mnt. 222/1, 11314 Tallinn tel. 694 5630 fax. 694 5639 loob@loob.ee

PROJEKT / PROJECT	NPM magnetmaterjalide tehas - 1. faas / NPM magnet plant - phase 1		
AADRESS / ADDRESS	Tehase 31, 33, 39, 41, 43 Narva, Ida-Virumaa	TELLIJA / CLIENT	NPM Narva OÜ
JOONISE NIMI / DRAWING TITLE	Asendiplaan / Site plan	100 NR / PROJECT NO.	NPMP1
PROJEKTJUHT / PROJECT MANAGER	M.Aus	PROJEKTEERIJA / DESIGNED BY: Jüri Pilliroog (vastutav spetsialist / responsible specialist)	JOONESTAJA / DRAWN BY Valentina Gorelikova
JOONISE NR / DRAWING NO.	AS-4-02	FORMAAT / PAPER SIZE A0 | OSA / PART AS	STADJUM / STAGE EP / PD
KUUPÄEV / DATE	26.04.2023	MÕÕTKAVA / SCALE M 1:500	VERSIOON / VERSION v01

Käesoleva joonise andmine kolmandale isikule tulbatud ainult NORTE OÜ loal! / Sharing this drawing with a third party is allowed only with permission from NORTE OÜ!

TOP GEODEESIA OÜ		WORK nr GD-22-779	PAGE 1 PAGES 1
POSITION	NAME	SIGNATURE	IDA-VIRU COUNTY, NARVA CITY, NARVA IVIA PARK TEHASE ST 23–43
SURVEYOR	A.Võsa		MTR nr.EEG000151, given out 29.10.2008a. Männiku tee 96g, Tallinn, 11215 tel 6511110, fax 6511139 e-mail, eriklo@topgeodeesia.ee — composed: 05.01.2023
CLIENT	NPM SILMET OÜ		SURVEY PLAN WITH UTILITY NETWORKS AND PROPERTY BOUNDARIES — SCALE 1:500