

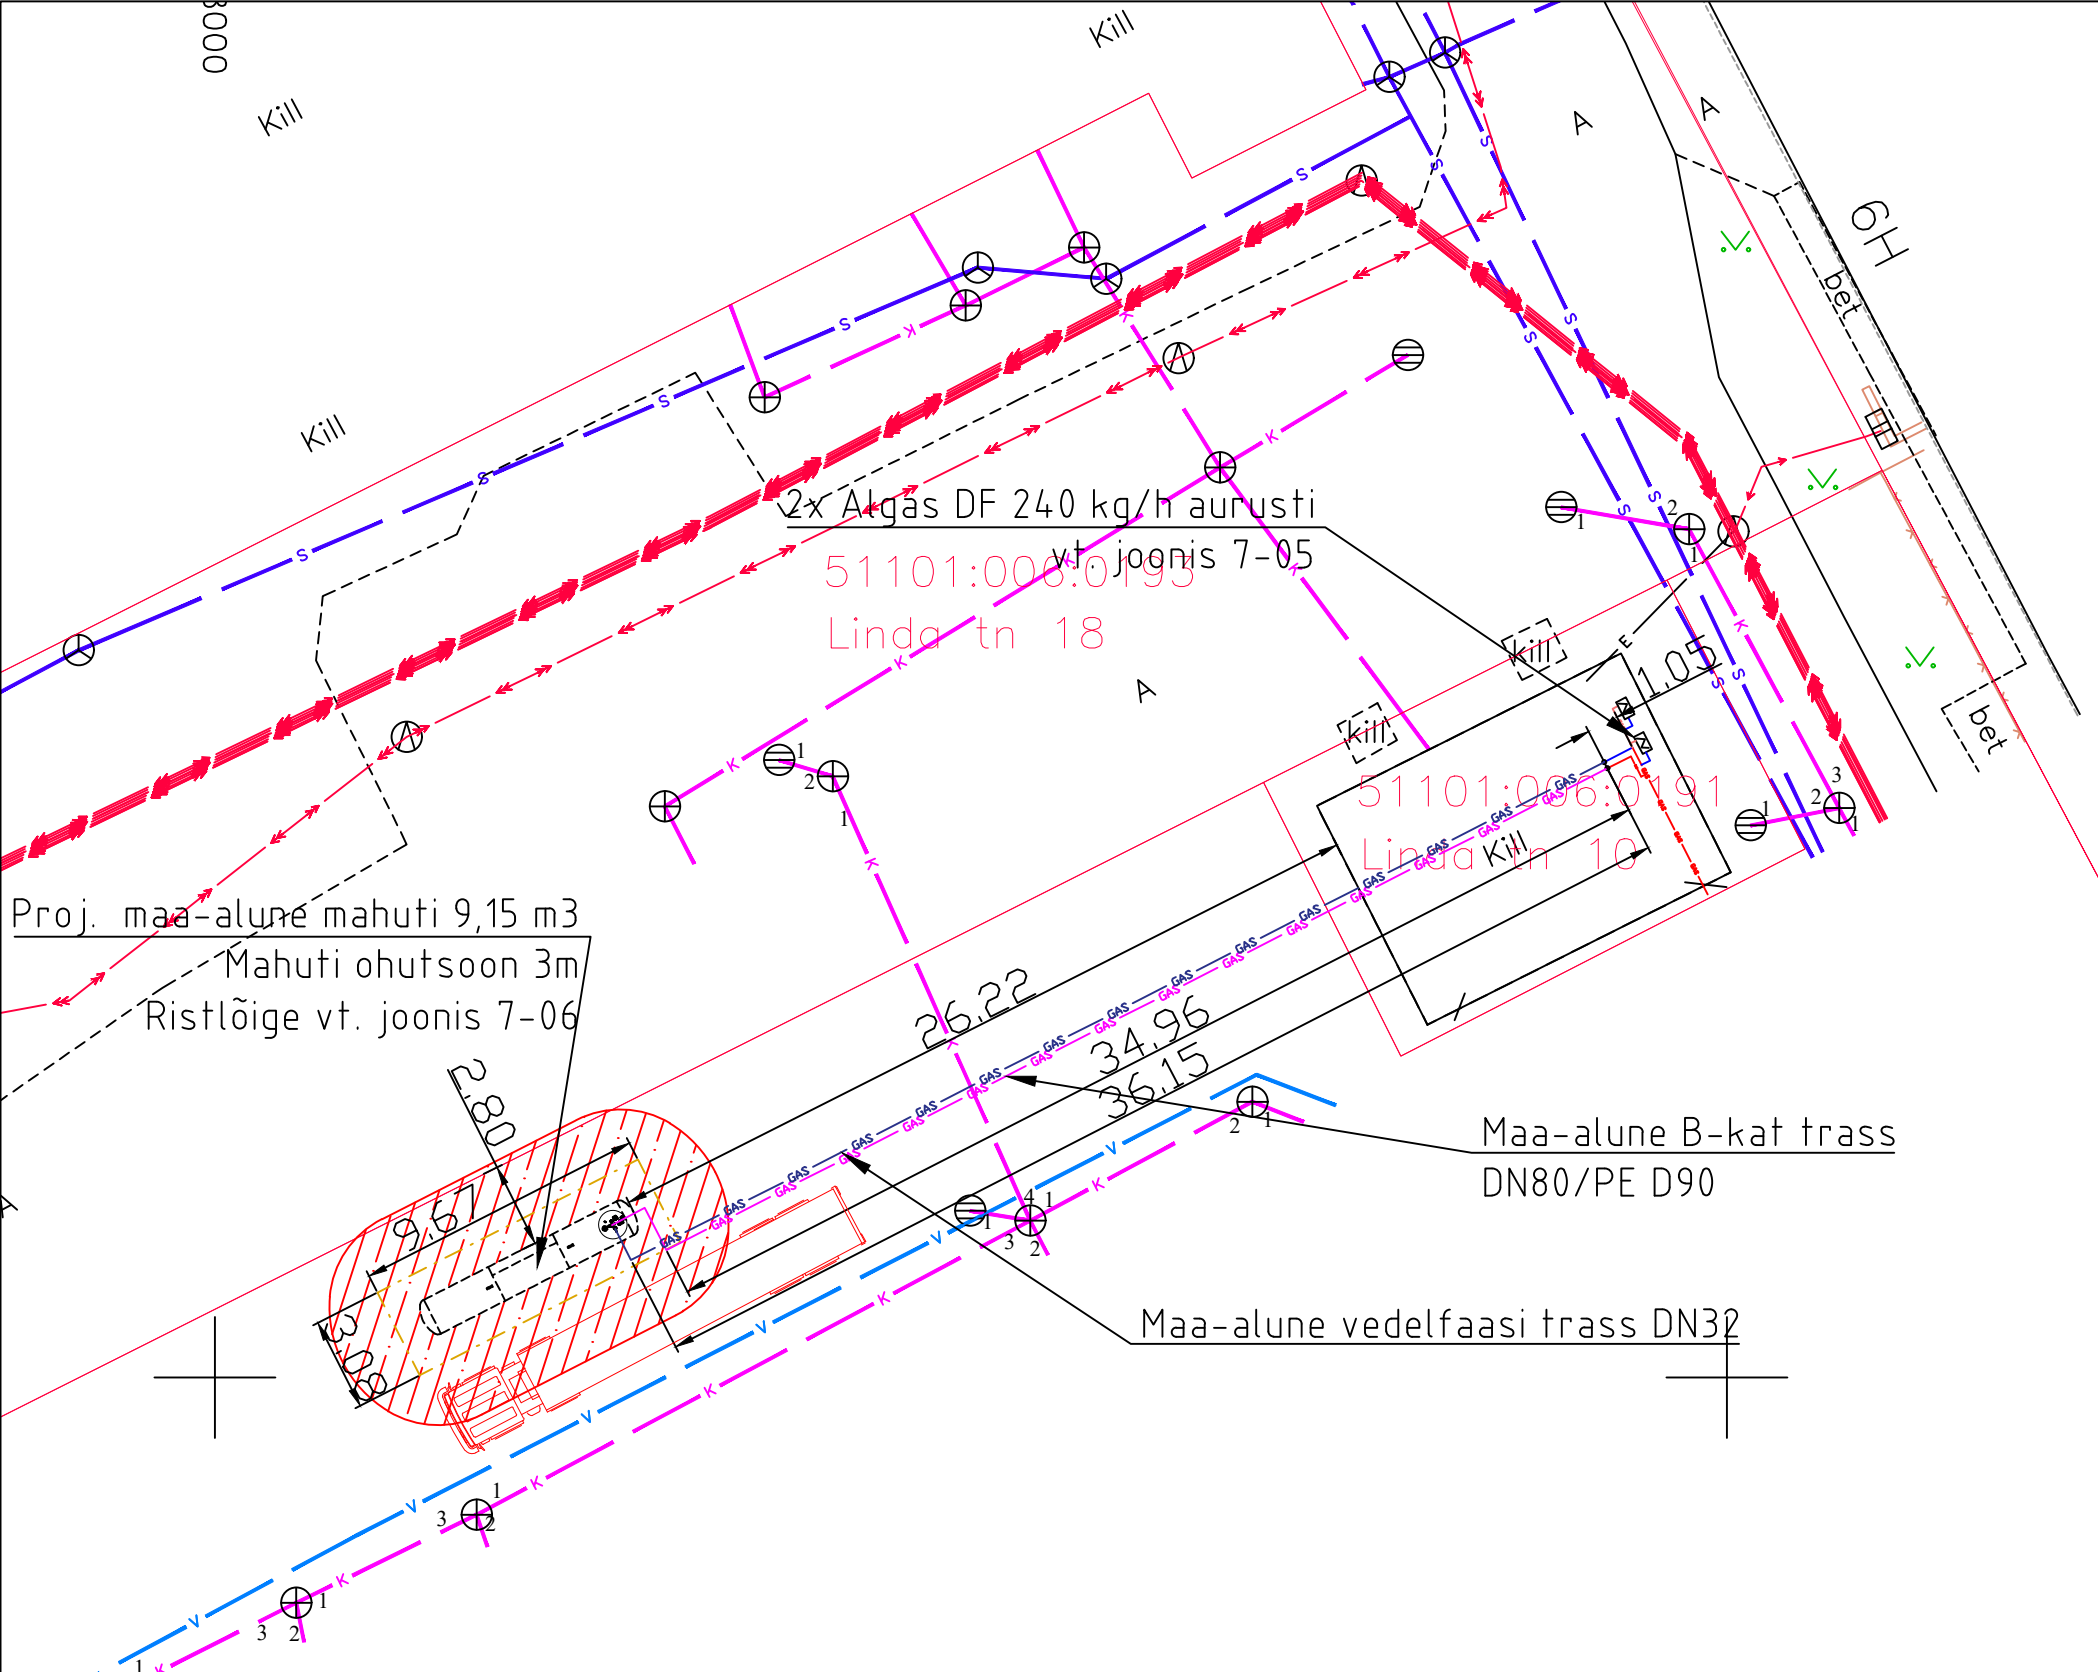


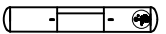

TINGMÄRGID

-  Proj. maa-alune mahuti 9,15m³
-  Proj. aurusti
-  Proj. maa-aluse mahuti ohutsoon
-  GAS Proj. maapealne C-kat vedelfaasi torustik
-  GAS Proj. maapealne B-kat aurufaasi torustik
-  GAS Proj. maapealne C-kat aurufaasi torustik
-  GAS Proj. maa-alune B-kat aurufaasi torustik
-  GAS Proj. maa-alune C-kat vedelfaasi torustik
-  Keskliiv
-  LPG veok

Märkused: Alusena kasutatud Infraekspert OÜ poolt koostatud topograafilist plaani, 1162T, 12.01.2023.
Möödistatud L-EST97 süsteemis. Kõrgused EH2000 süsteemis.

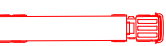

Vastutav spetsialist	Sandor Tabo
Pädevustunnistused:	KGS4391-22
	SSS677-22
Joonestas:	Egert Paap
Kuupäev:	14.04.2023

Tehnoloogiline projekt

Fortaco Estonia OÜ
vedelgaasipaigaldis

Linda 10/20, Narva linn, Ida-Virumaa

Asendiplaan

1:250

Võimsused
3000 kW

369_TN_GV-4-01