




# ASENDIPLAAN

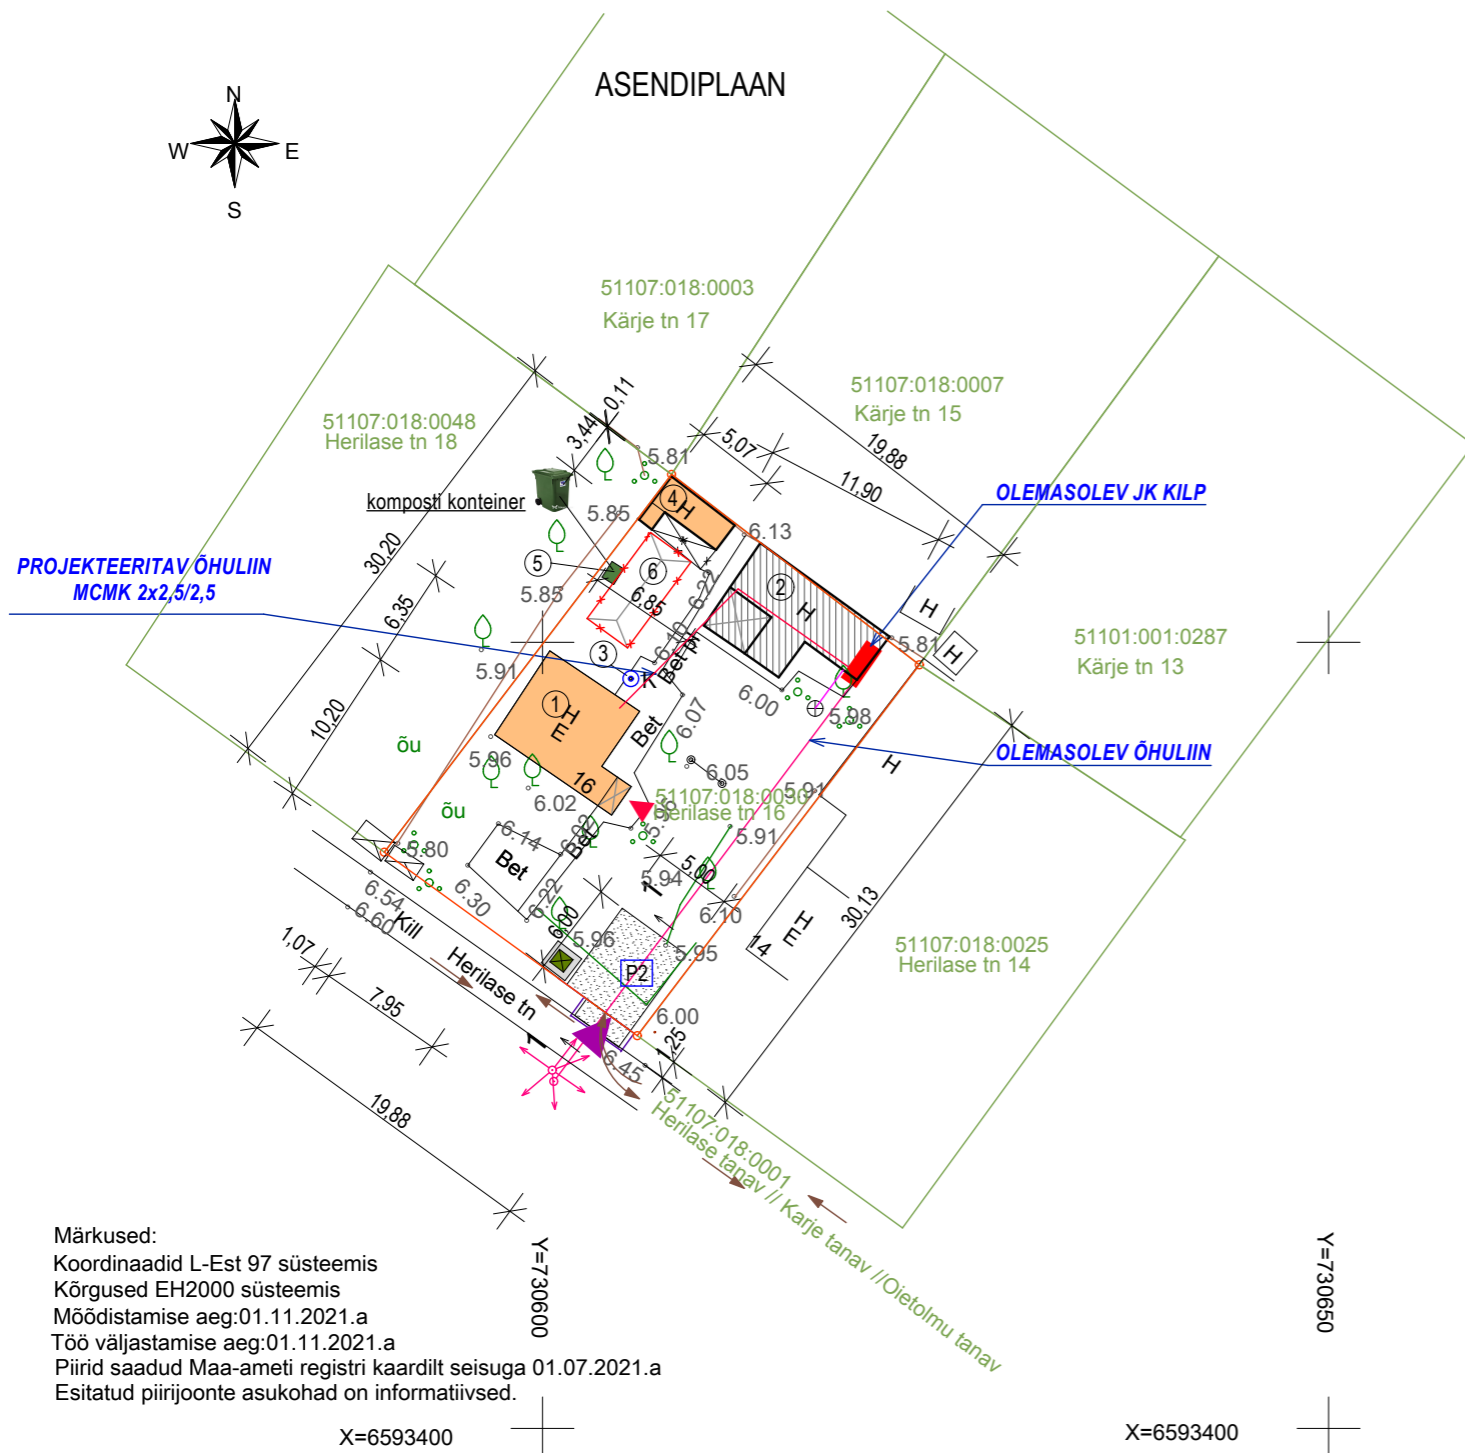

Märkused:  
 Koordinaadid L-Est 97 süsteemis  
 Kõrgused EH2000 süsteemis  
 Mõõdistamise aeg: 01.11.2021.a  
 Töö väljastamise aeg: 01.11.2021.a  
 Piirid saadud Maa-ameti registri kaardilt seisuga 01.07.2021.a  
 Esitatud piirijoonte asukohad on informatiivsed.

X=6593400

X=6593400

Y=730650


Y=730600

## PROJEKTEERITAV TEEKATTEKILLUSTIGA PLATS LÕIGE 1-1 M1:100

Teekillustik -30,0m<sup>2</sup>  
 Paekillustik Ø16-32mm-100mm (3,0m<sup>2</sup>)  
 Paekillustik Ø32-64mm-300mm (9,0m<sup>2</sup>)  
 -Liiv 100mm (3,0m<sup>2</sup>)  
 -Tihendatud aluspinnas

kasumuld =150m  
 Olemasolev pinnas

Krundi katastritunnus: 51107:018:0030  
 Sihtotstarve: elamumaa 100%  
 Krundi pindala kokku: 594,0 m<sup>2</sup>  
 Ehitiste alune maa pindala: 110,9m<sup>2</sup>  
 TÄISEHITUSE % 18,7%  
 Tee pind - 65,0m<sup>2</sup> (killustik-30m<sup>2</sup>, betoon-35,0m<sup>2</sup>)  
 -Krundi pindala - ehitiste aluse maa pindala - teede ja platside pindala = muru pindala.  
 -Muru pindala=594m<sup>2</sup> - 110,9m<sup>2</sup> - 65,0m<sup>2</sup> = 418,1m<sup>2</sup>.  
 -Haljastuse protsent = muru pindala 418,10m<sup>2</sup> / kogu krundi pindala 594m<sup>2</sup> \* 100 = 70,4%  
 -Hoonete arv -3  
 -Parkimiskohtade arv -2  
 -Hooajaline elamu tulepüsivusklass -TP-3

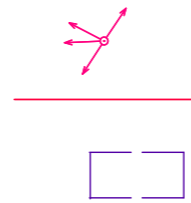

OLEMASOLEV ÖHULIIN  
 VALGUSPOSTIGA  
 PROJEKTEERITAV ELEKTRIOHULIIN  
 VÄLJASPOOL KRUNTI ASUV ALA, MIS  
 PROJEKTEERITAKSE  
 KOKKULEPPE ALUSEL AÜ PTŠELA

### TINGMÄRGID

- MAAÜKSUSE PIIR
- OLEMASOLEV HOONE
- PROJEKTEERITAVAD HOONED JA RAJATISED
- LAMMUTATUD KASVUHOONE
- OLEMASOLEV TEE (KILLUSTIK)
- (OLEMASOLEV BETOONKATTEGA TEE 35,0m<sup>2</sup>)
- PROJEKTEERITAV TEEKATTEKILLUSTIGA PLATS 30m<sup>2</sup>
- OLEMASOLEVAD MURU JA PUUD
- PROJEKTEERITAV PARKMISKOHT
- PRUGIKONTEINERI ASUKOHT
- SISSESÖIT KRUNDILE
- SISSEPÄÄS HOONESSE
- TRANSPORDI LIIKLUSSUUNAD

### HOONETE TEHNILISED ANDMED

N/N	EHITUSE NIMETUS	TEHNILISED NÄITAJAD				MARKUSED
		EHITISEALUNE PIND m <sup>2</sup>	BRUTOPIND m <sup>2</sup>	SULETUD (NETTOPIND) m <sup>2</sup>	KUBATUUR (MAHT) m <sup>3</sup>	
1	HOOAJALINE ELAMU	48,2	45,9	53,7	231	Projekteeritav
2	HOONE (registr.kood-121380337)	48,4m <sup>2</sup>	-	-	-	Olemasolev (audit tellitud)
3	KAEV (registr.kood-220454162)	1,0	-	-	-	Olemasolev
4	KUUR	11,7	-	-	27	Projekteeritav
5	AIAKOMPOSTER	1,6	-	-	-	Projekteeritav
6	KASVUHOONE (registr.kood-220454163)	(22,0)	-	-	-	Lammutatud
		110,9				

Muudatus	Muudatuse kirjeldus				Teostas	Kuupäev
16/2022	Stadium EP	Projekti osa-joonise nr AS-4-02	Muudatus	Mõõtkava 1:500,1:100	Aadress: Herilase tn 16, Narva linn, Ida-Viru maakond	
Tellija ja kinnistu omanik: Raja Gasanova tel.+372 53003268					Joonise nimetus: ASENDIPLAAN	
Töö nimetus: HERILASE TN 16 HOOAJALINE ELAMU PÜSTITAMINE.					Narva linn, Kevade 3-10 Tel. +372 35 72652 e-post niinakostina1@mail.ru EP 00270FIE-0001	
Projekteerija	N. Kostina	/alkirjastatud digitaalselt/	Kuupäev		FIE NIINA KOSTINA	
Vastutav arhitekt	Indrek Niitla	/alkirjastatud digitaalselt/	28.10.2022			