


ASENDIPLAAN

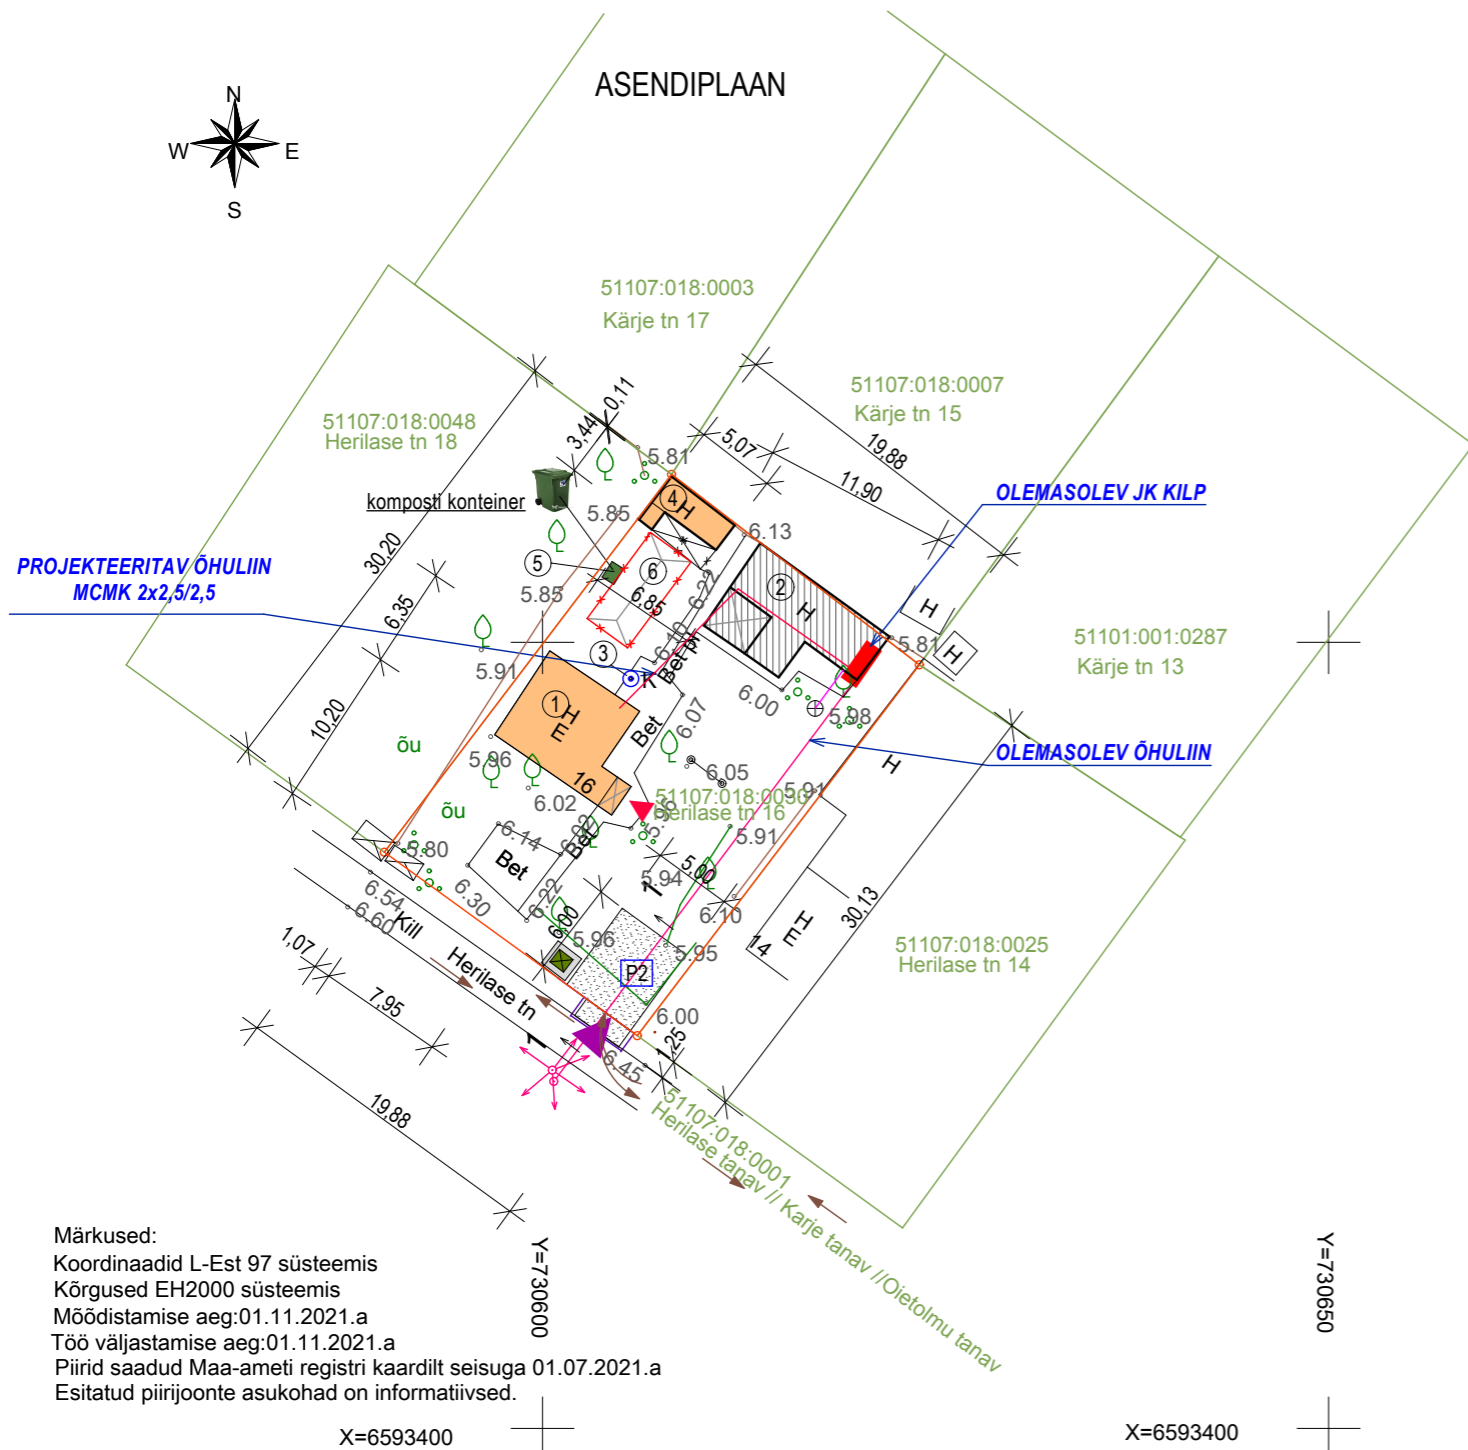

Märkused:
 Koordinaadid L-Est 97 süsteemis
 Kõrgused EH2000 süsteemis
 Mõõdistamise aeg: 01.11.2021.a
 Töö väljastamise aeg: 01.11.2021.a
 Piirid saadud Maa-ameti registri kaardilt seisuga 01.07.2021.a
 Esitatud piirijoonte asukohad on informatiivsed.

X=6593400

X=6593400

Y=730650


Y=730600

PROJEKTEERITAV TEEKATTEKILLUSTIGA PLATS LÕIGE 1-1 M1:100

Teekillustik -30,0m²
 Paekillustik Ø16-32mm-100mm (3,0m²)
 Paekillustik Ø32-64mm-300mm (9,0m²)
 -Liiv 100mm (3,0m²)
 -Tihendatud aluspinnas

kasumuld =150m
 Olemasolev pinnas

Krundi katastritunnus: 51107:018:0030
 Sihtotstarve: elamumaa 100%
 Krundi pindala kokku: 594,0 m²
 Ehitiste alune maa pindala: 110,9m²
 TÄISEHITUSE % 18,7%
 Tee pind - 65,0m² (killustik-30m², betoon-35,0m²)
 -Krundi pindala - ehitiste aluse maa pindala - teede ja platside pindala = muru pindala.
 -Muru pindala=594m² - 110,9m² - 65,0m² = 418,1m².
 -Haljastuse protsent = muru pindala 418,10m² / kogu krundi pindala 594m² * 100 = 70,4%
 -Hoonete arv -3
 -Parkimiskohtade arv -2
 -Hooajaline elamu tulepüsivusklass -TP-3

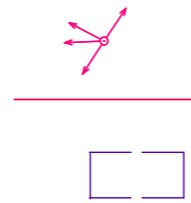

OLEMASOLEV ÖHULIIN
 VALGUSPOSTIGA
 PROJEKTEERITAV ELEKTRIOHULIIN
 VÄLJASPOOL KRUNTI ASUV ALA, MIS
 PROJEKTEERITAKSE
 KOKKULEPPE ALUSEL AÜ PTŠELA

TINGMÄRGID

- MAAÜKSUSE PIIR
- OLEMASOLEV HOONE
- PROJEKTEERITAVAD HOONED JA RAJATISED
- LAMMUTATUD KASVUHOONE
- OLEMASOLEV TEE (KILLUSTIK)
- (OLEMASOLEV BETOONKATTEGA TEE 35,0m²)
- PROJEKTEERITAV TEEKATTEKILLUSTIGA PLATS 30m²
- OLEMASOLEVAD MURU JA PUUD
- PROJEKTEERITAV PARKMISKOHT
- PRUGIKONTEINERI ASUKOHT
- SISSESÖIT KRUNDILE
- SISSEPÄÄS HOONESSE
- TRANSPORDI LIIKLUSSUUNAD

HOONETE TEHNILISED ANDMED

N/N	EHITUSE NIMETUS	TEHNILISED NÄITAJAD				MARKUSED
		EHITISEALUNE PIND m ²	BRUTOPIND m ²	SULETUD (NETTOPIND) m ²	KUBATUUR (MAHT) m ³	
1	HOOAJALINE ELAMU	48,2	45,9	53,7	231	Projekteeritav
2	HOONE (registr.kood-121380337)	48,4m ²	-	-	-	Olemasolev (audit tellitud)
3	KAEV (registr.kood-220454162)	1,0	-	-	-	Olemasolev
4	KUUR	11,7	-	-	27	Projekteeritav
5	AIAKOMPOSTER	1,6	-	-	-	Projekteeritav
6	KASVUHOONE (registr.kood-220454163)	(22,0)	-	-	-	Lammutatud
		110,9				

Muudatus	Muudatuse kirjeldus				Teostas	Kuupäev
16/2022	Stadium EP	Projekti osa-joonise nr AS-4-02	Muudatus	Mõõtkava 1:500,1:100	Aadress: Herilase tn 16, Narva linn, Ida-Viru maakond	
Tellija ja kinnistu omanik: Raja Gasanova tel.+372 53003268					Joonise nimetus: ASENDIPLAAN	
Töö nimetus: HERILASE TN 16 HOOAJALINE ELAMU PÜSTITAMINE.					Narva linn, Kevade 3-10 Tel. +372 35 72652 e-post niinakostina1@mail.ru EP 00270FIE-0001	
Projekteerija	N. Kostina	/alkkirjastatud digitaalselt/	Kuupäev		FIE NIINA KOSTINA	
Vastutav arhitekt	Indrek Niitla	/alkkirjastatud digitaalselt/	28.10.2022			