



ISIKLIKU KASUTUSÕIGUSEGA KOORMATAVA ALA PLAAN (Leht 1/4)

Ida-Viru maakond, Narva linn, Narva linn,
Elektrijaama tee L4

katastritunnus 51106:001:0182; registriosa nr 3867309

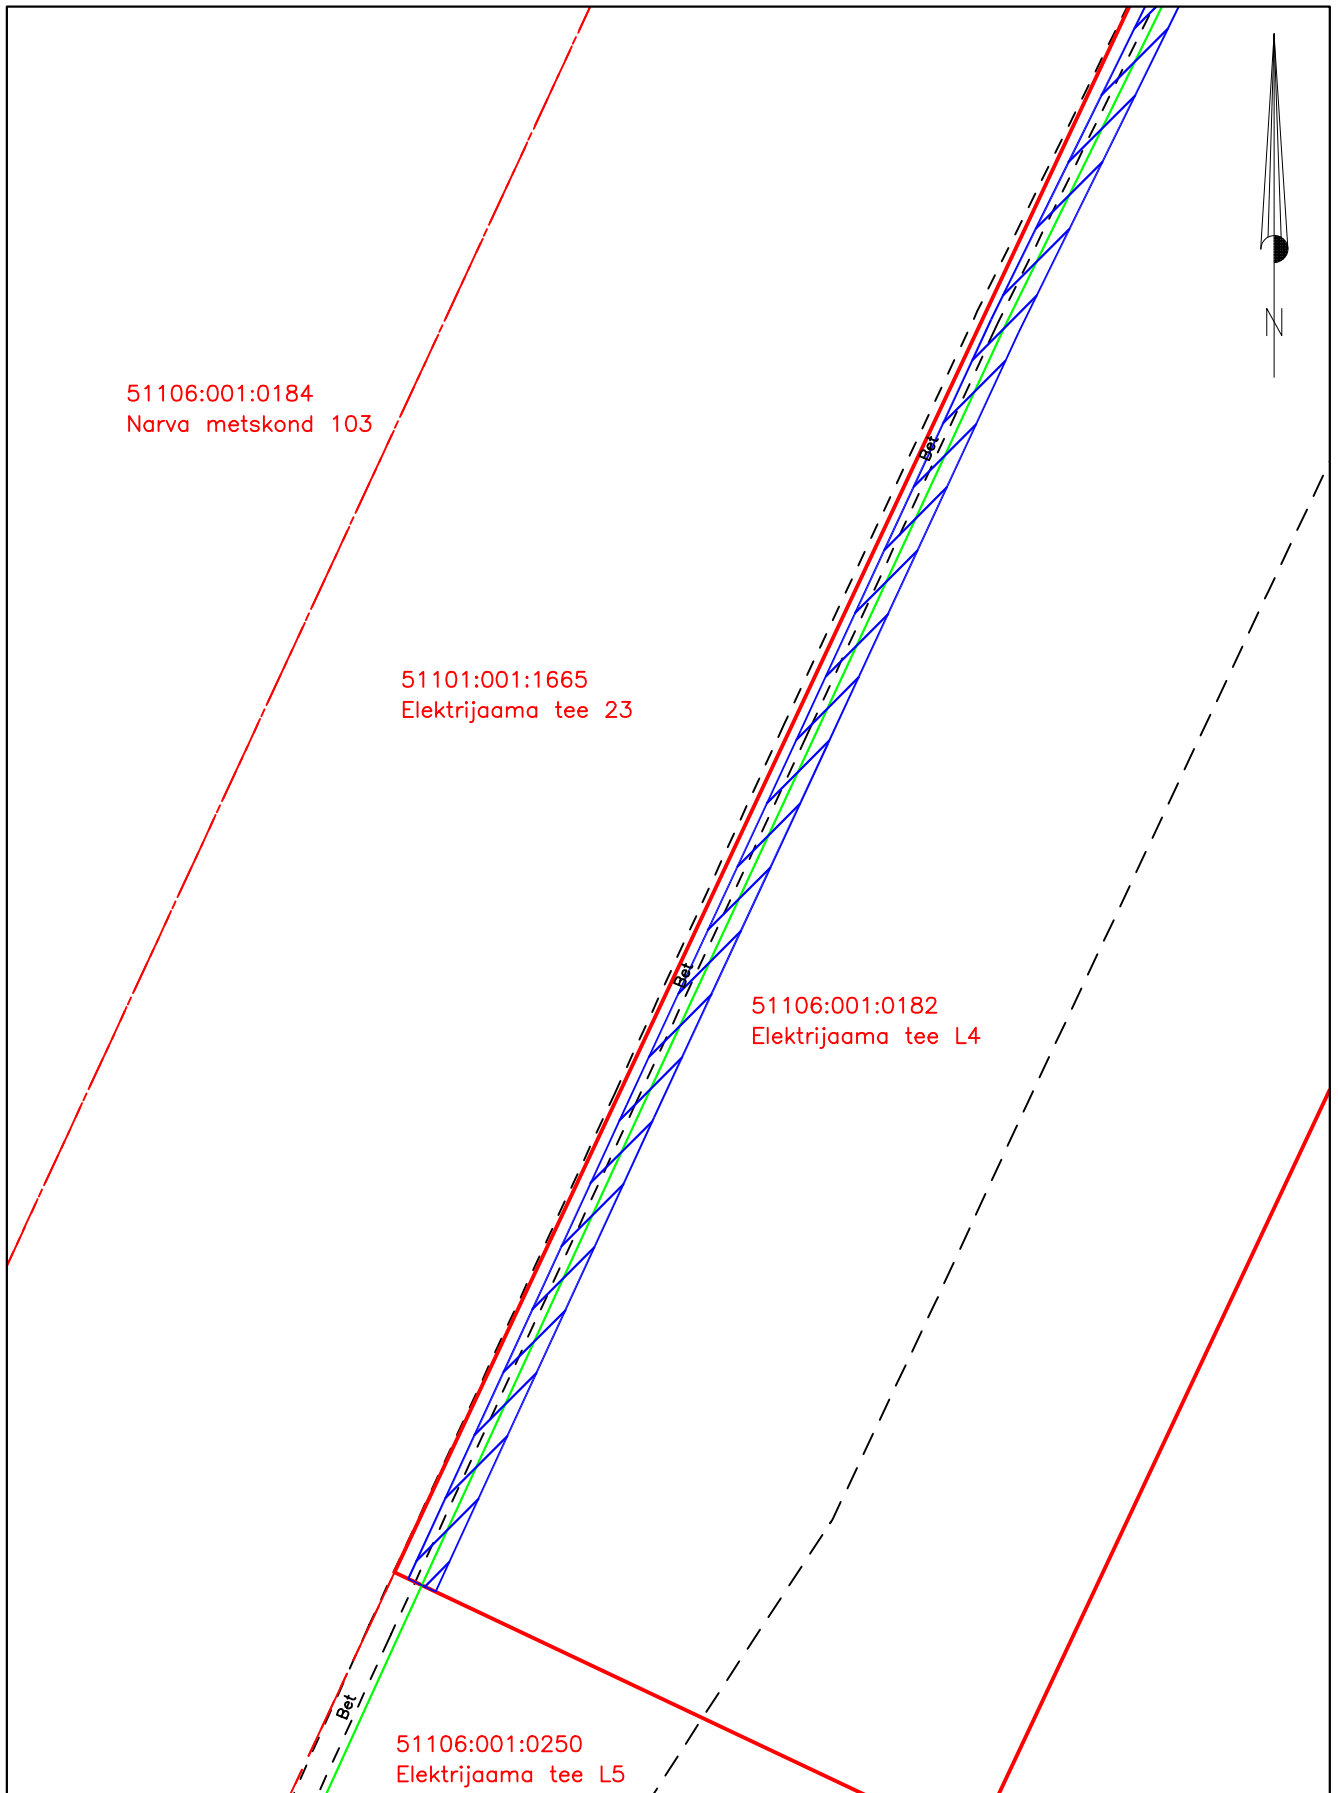


Mõõtkava: M 1:500
Koostaja: Timmo Tampöld
Projekti nr: PF14333

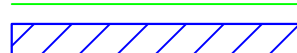-  Lepingu objektiks oleva katastriüksuse piir
-  Katastriüksuste piirid
-  Projekteeritav sideehitis (Telia Eesti AS)
-  Isikliku kasutusõiguse ala 801 m²

ISIKLIKU KASUTUSÕIGUSEGA KOORMATAVA ALA PLAAN (Leht 2/4)

Ida-Viru maakond, Narva linn, Narva linn,
Elektrijaama tee L4

katastritunnus 51106:001:0182; registriosa nr 3867309

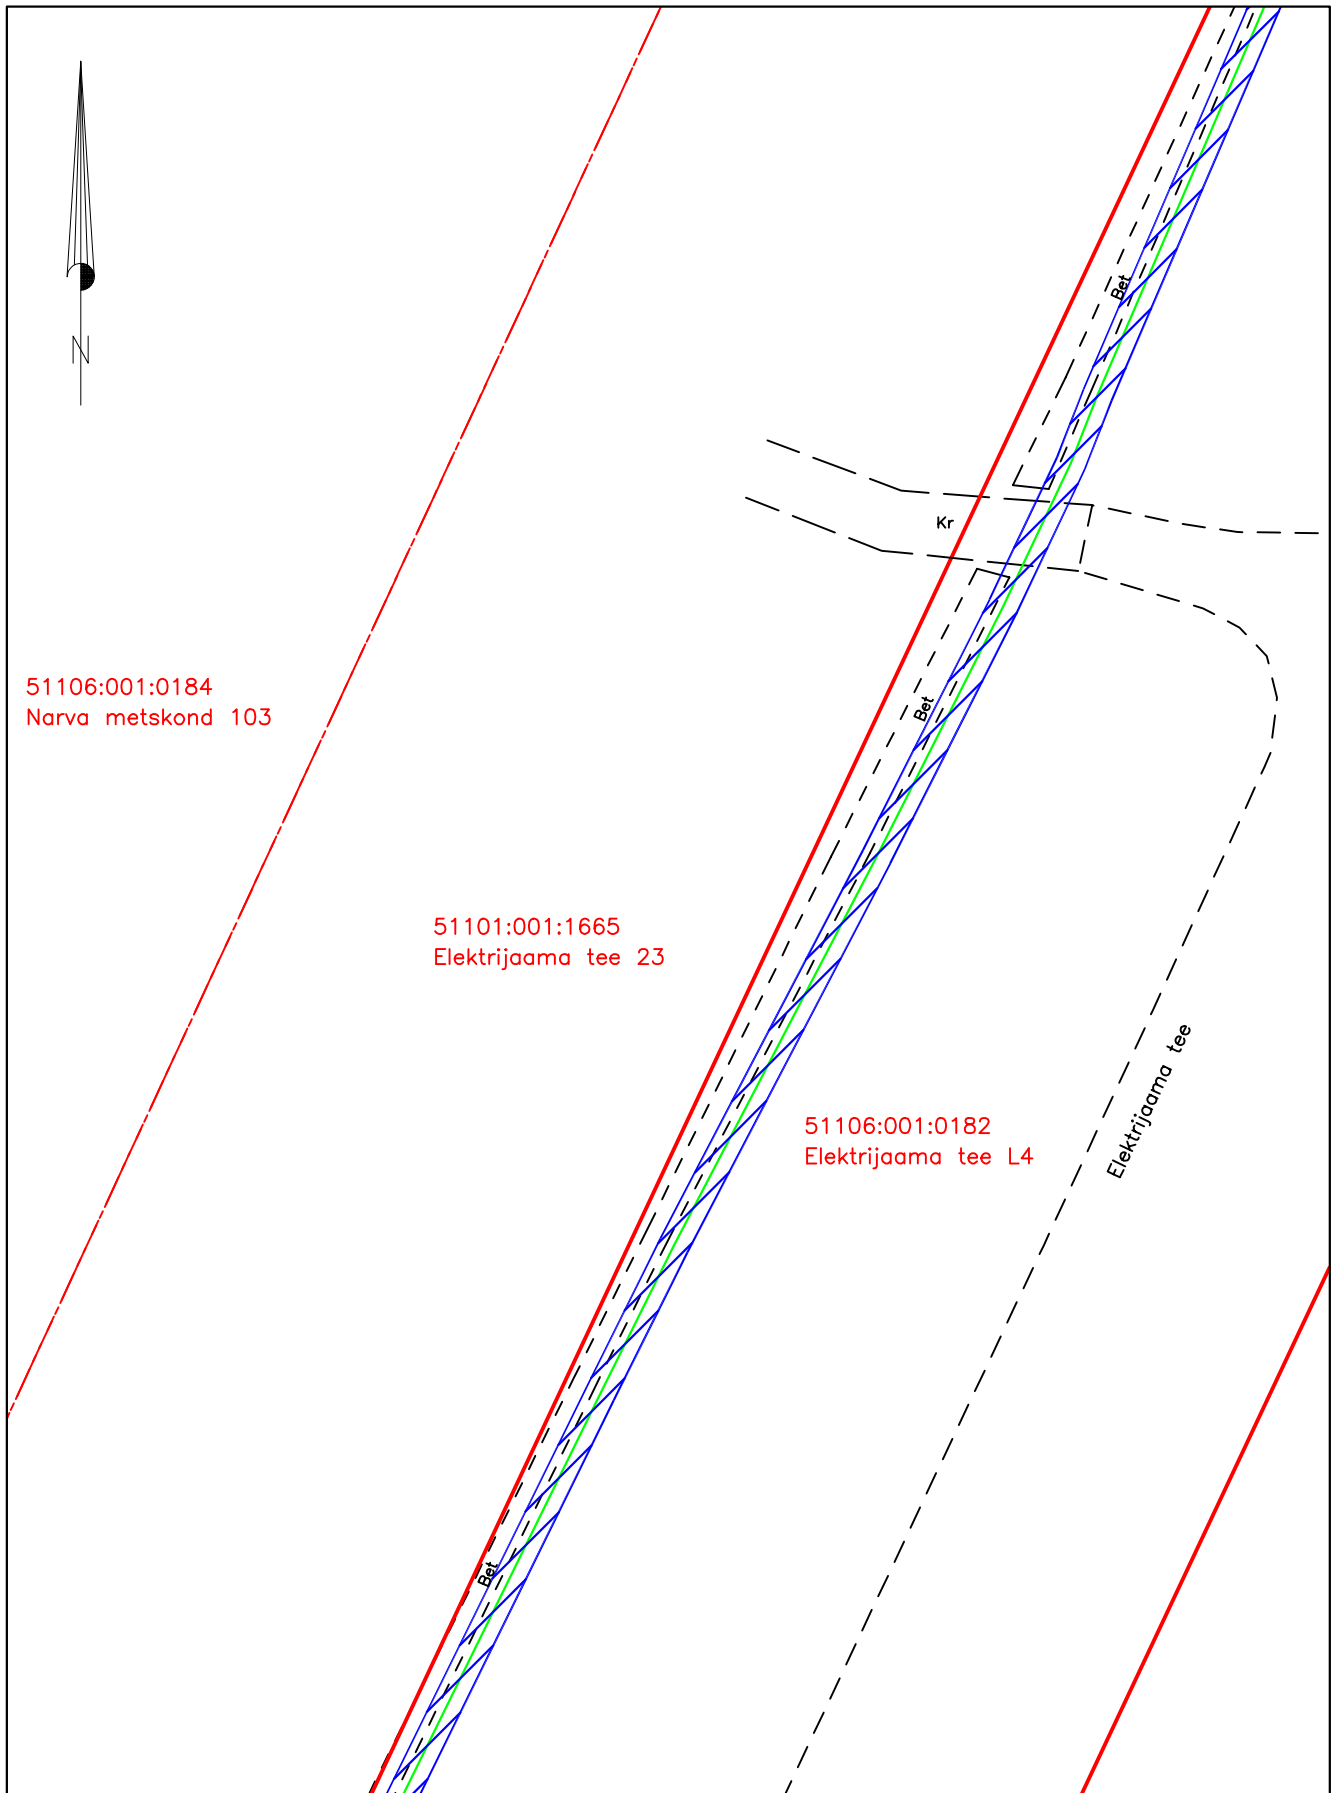


Mõõtkava: M 1:500
Koostaja: Timmo Tampöld
Projekti nr: PF14333

- Lepingu objektiks oleva katastriüksuse piir
- Katastriüksuste piirid
- Projekteeritav sideehitis (Telia Eesti AS)
- ▨ Isikliku kasutusõiguse ala 801 m²

ISIKLIKU KASUTUSÕIGUSEGA KOORMATAVA ALA PLAAN (Leht 3/4)

Ida-Viru maakond, Narva linn, Narva linn,
Elektrijaama tee L4

katastritunnus 51106:001:0182; registriosa nr 3867309

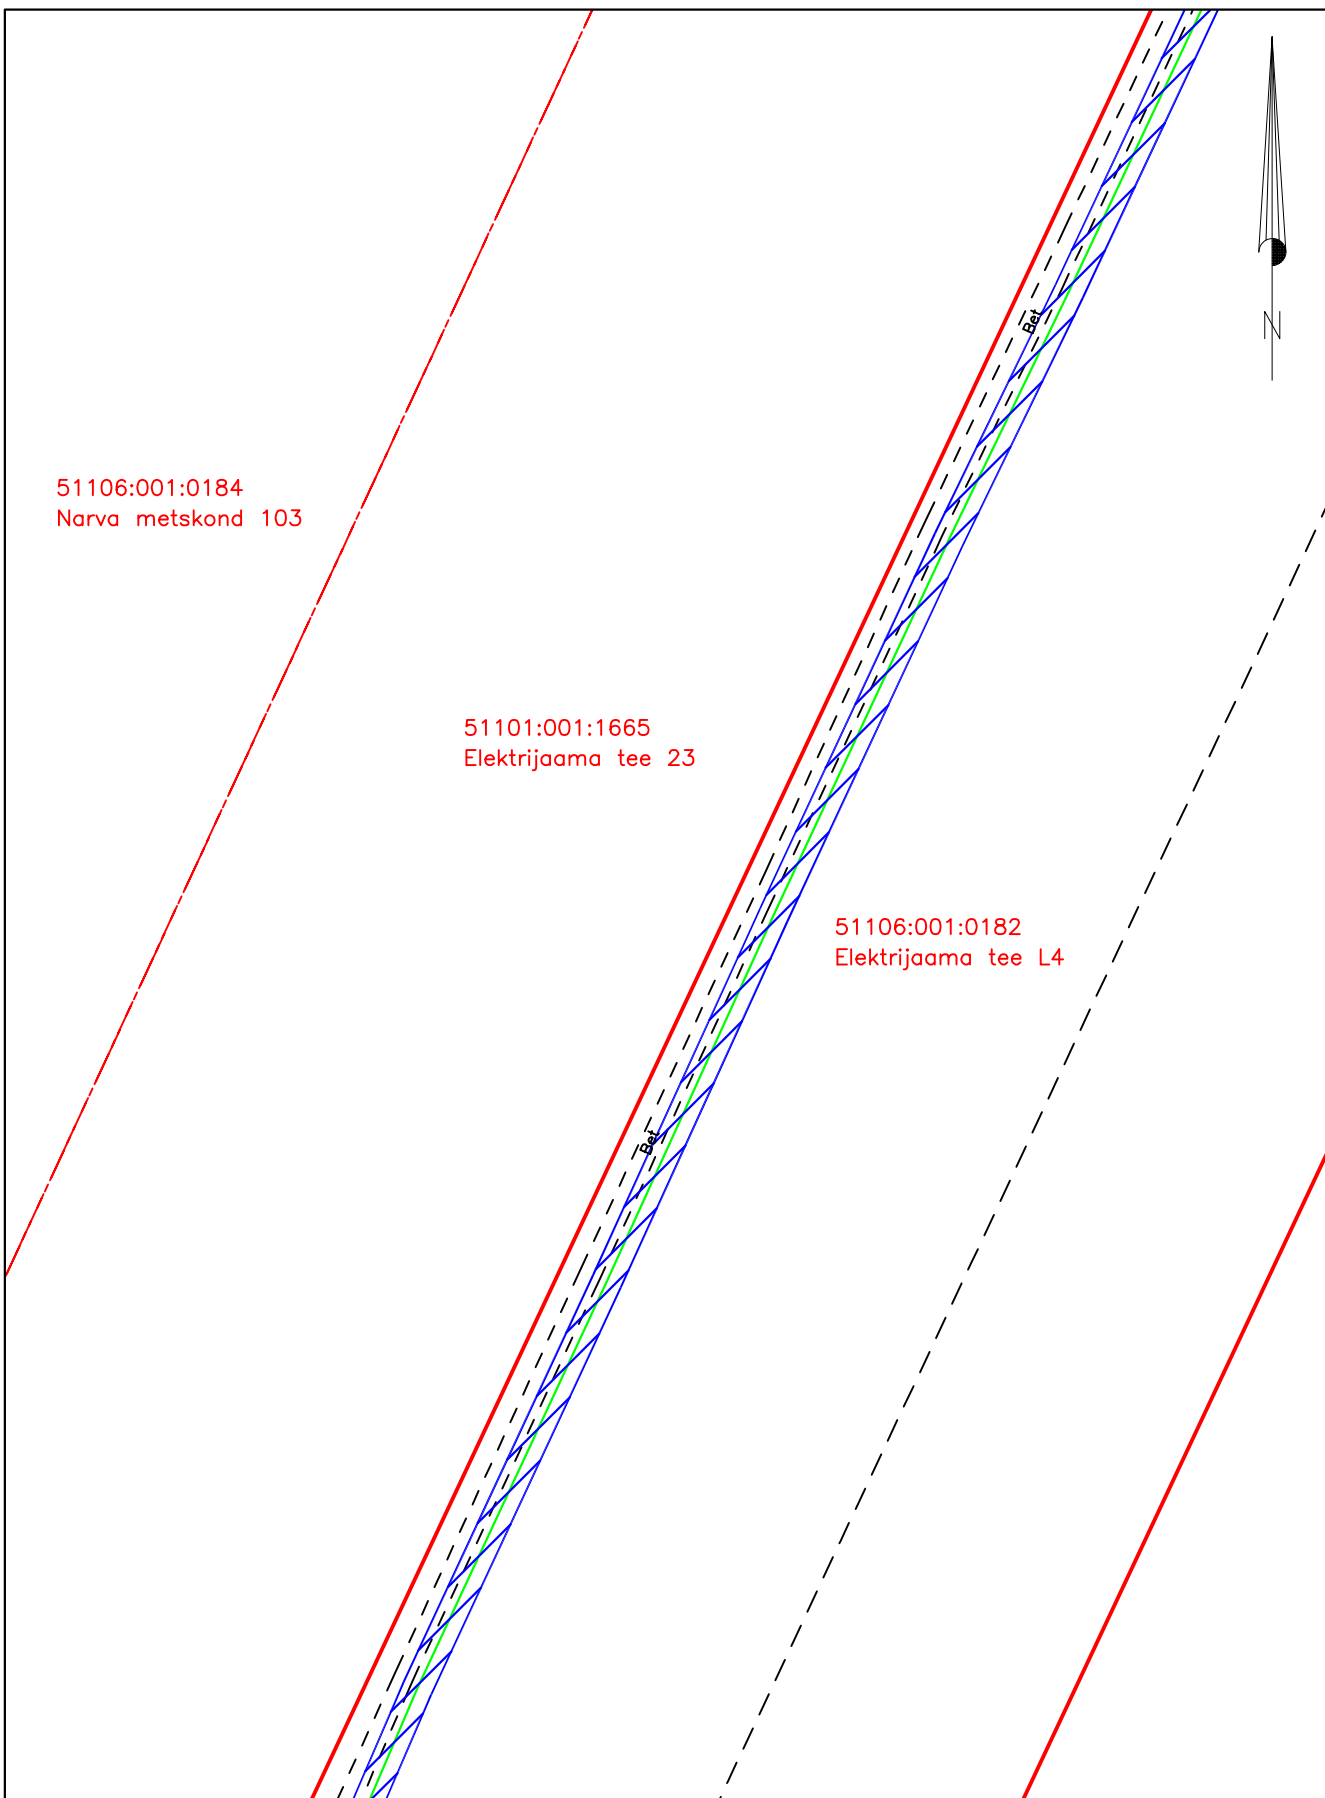


Mõõtkava: M 1:500
Koostaja: Timmo Tampöld
Projekti nr: PF14333

- Lepingu objektiks oleva katastriüksuse piir
- Katastriüksuste piirid
- Projekteeritav sideehitis (Telia Eesti AS)
- ▨ Isikliku kasutusõigusega koormatava ala 801 m²

ISIKLIKU KASUTUSÕIGUSEGA KOORMATAVA ALA PLAAN (Leht 4/4)

Ida-Viru maakond, Narva linn, Narva linn,
Elektrijaama tee L4

katastritunnus 51106:001:0182; registriosa nr 3867309

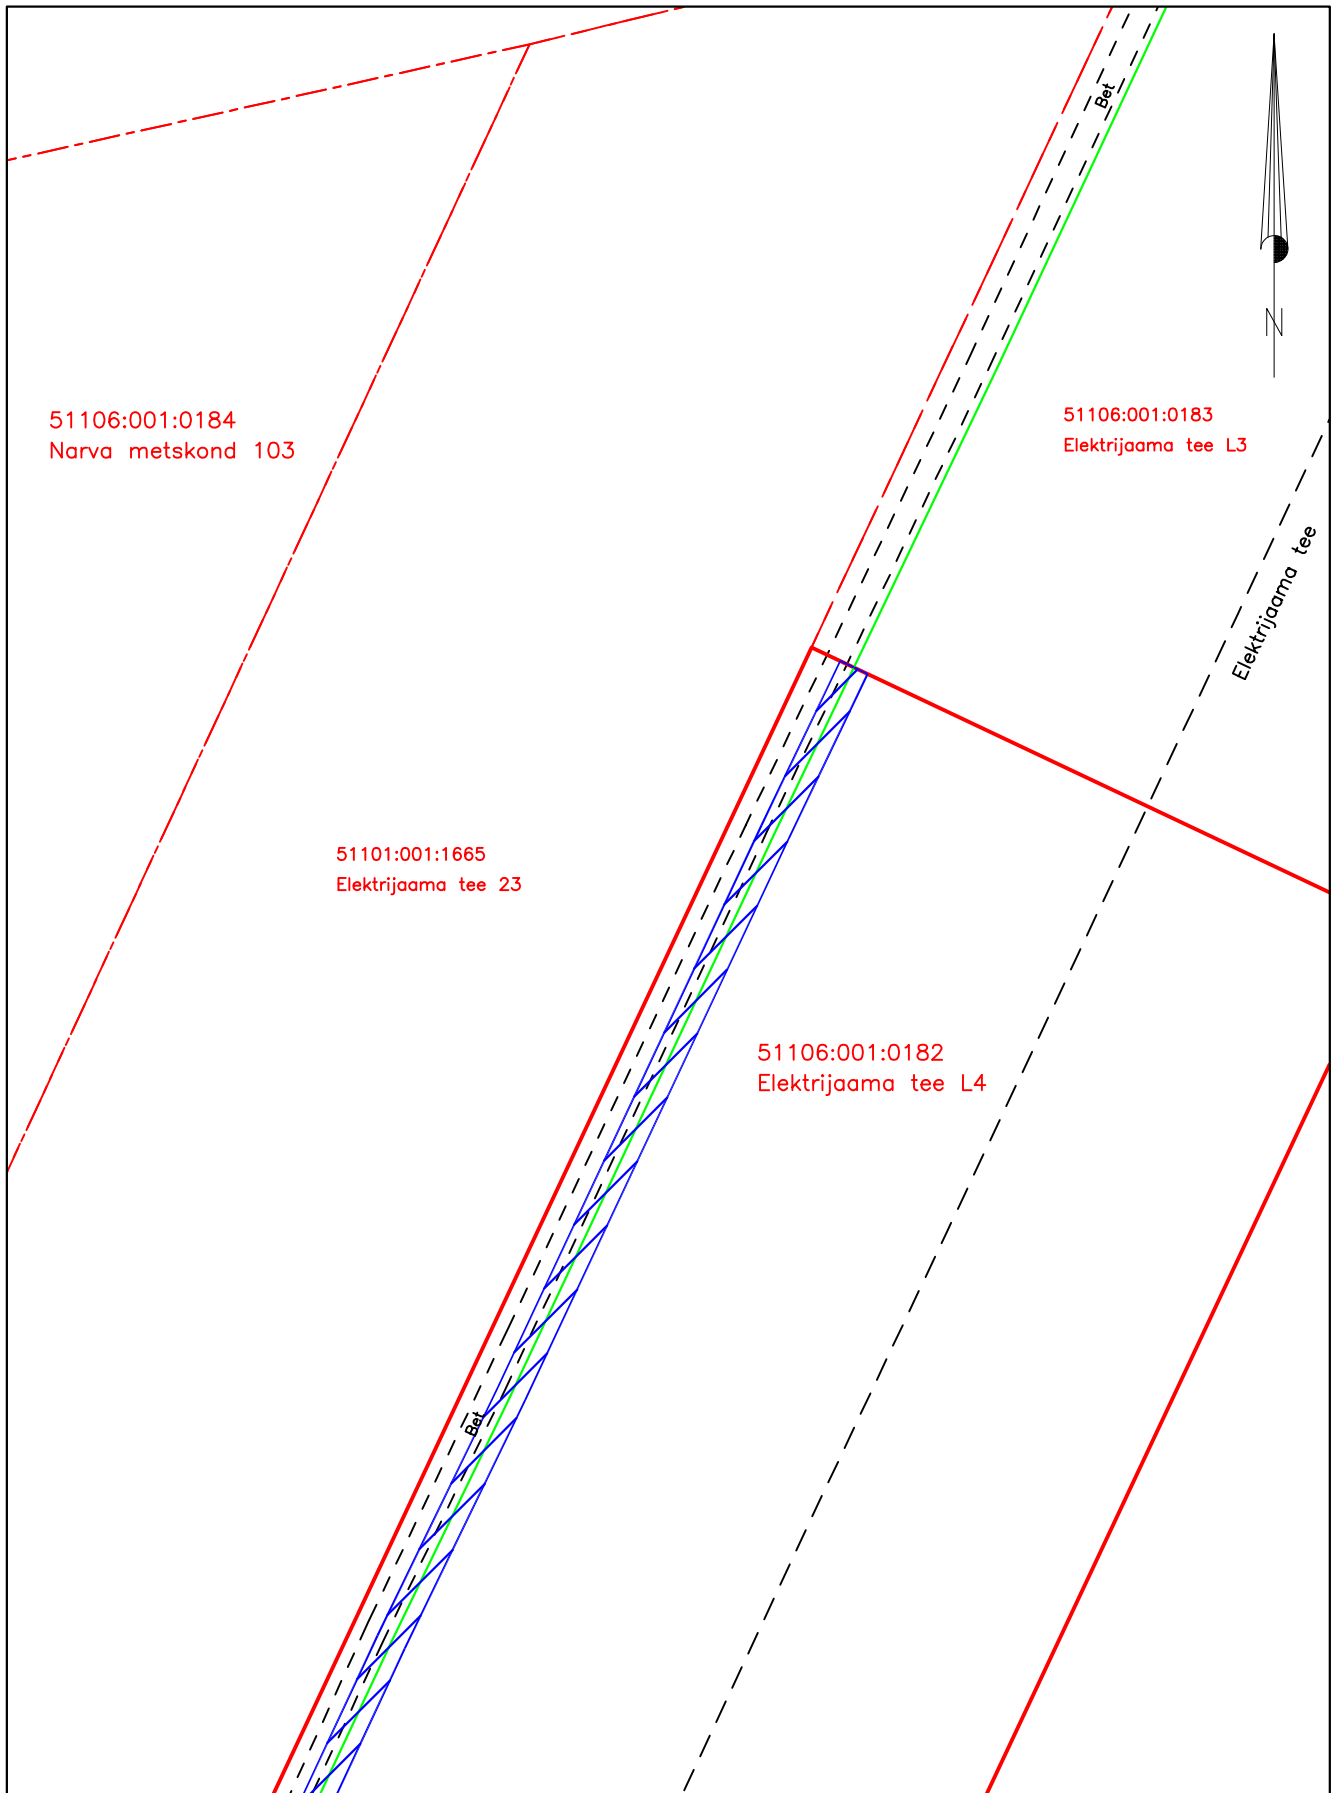

Mõõtkava: M 1:500

Koostaja: Timmo Tampöld

Projekti nr: PF14333

-  Lepingu objektiks oleva katastriüksuse piir
-  Katastriüksuste piirid
-  Projekteeritav sideehitis (Telia Eesti AS)
-  Isikliku kasutusõiguse ala 801 m²