
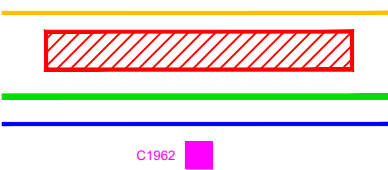


Leekovasoo tee L1
51101:001:0515
Narva linn, Ida-Virumaa
M1:1000; A3

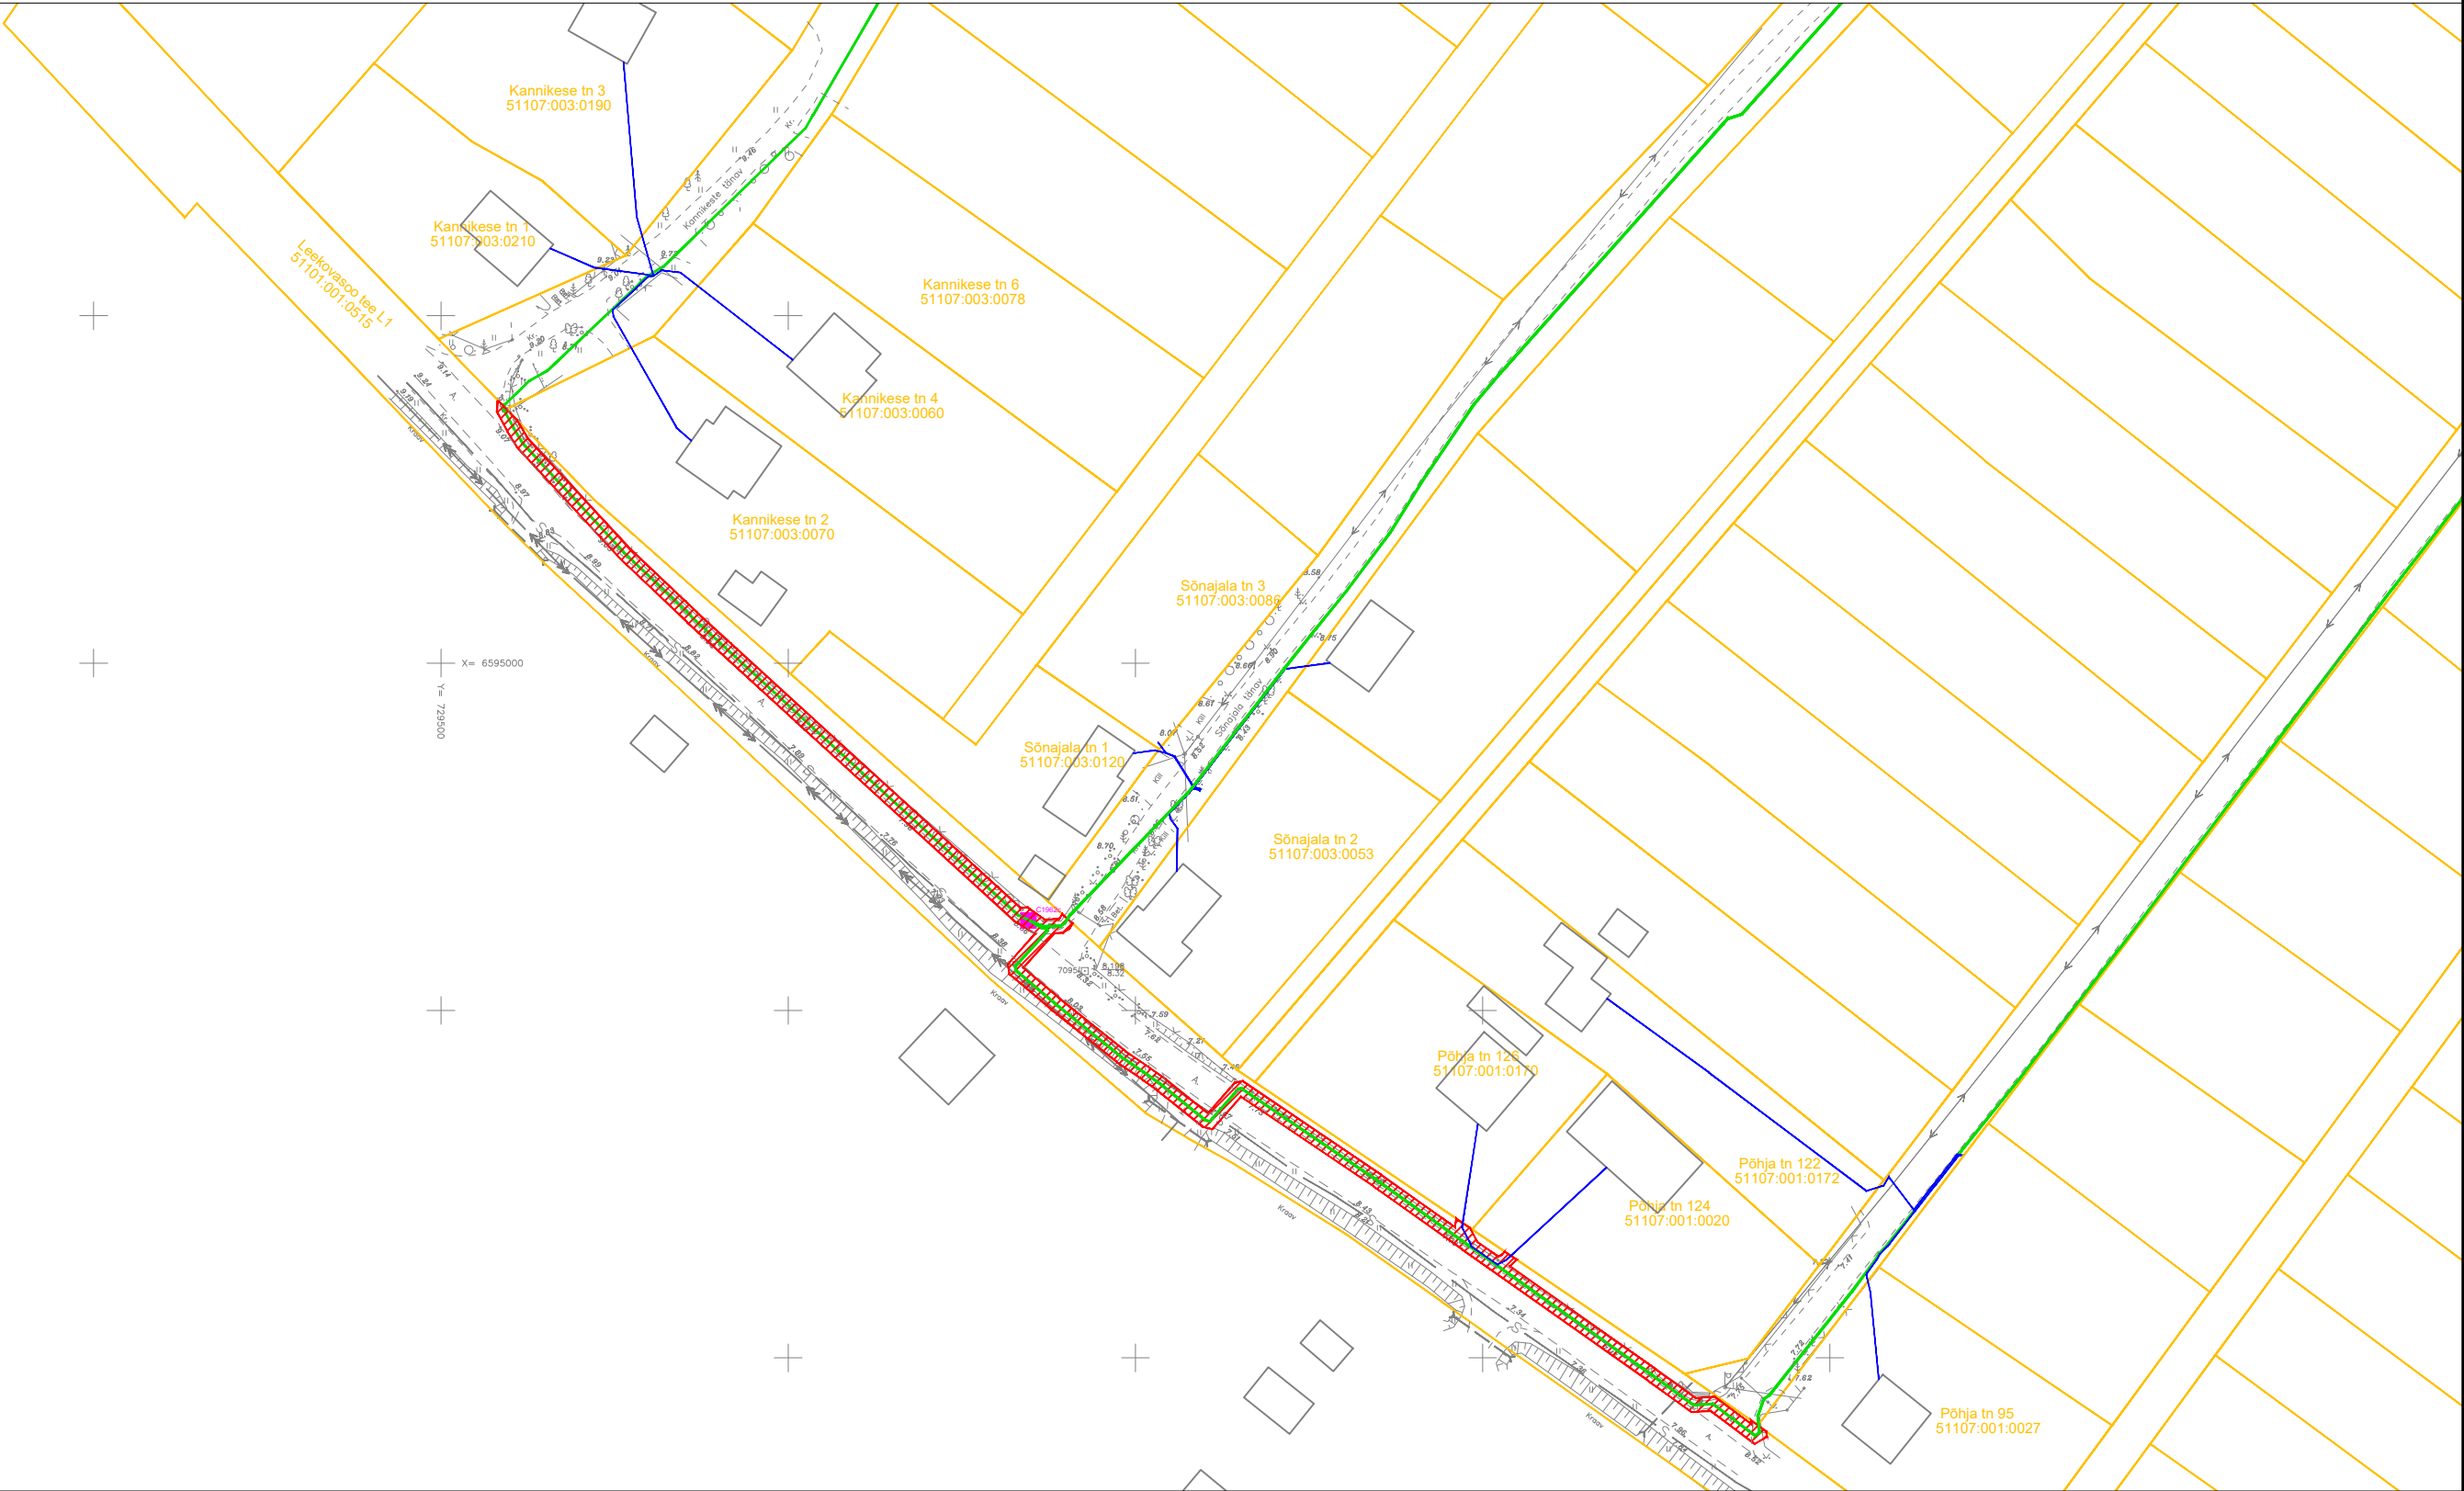

Katastriüksuse piir
Koormatav ala ca. 515 m²

Side maaliin magistraal (kaitsevöönd 1 meeter liinist)
Side maaliin kliendiliin (kaitsevöönd 1 meeter liinist)
Side jaotuskilp (kaitsevöönd 1 meeter kilbi kestast)